
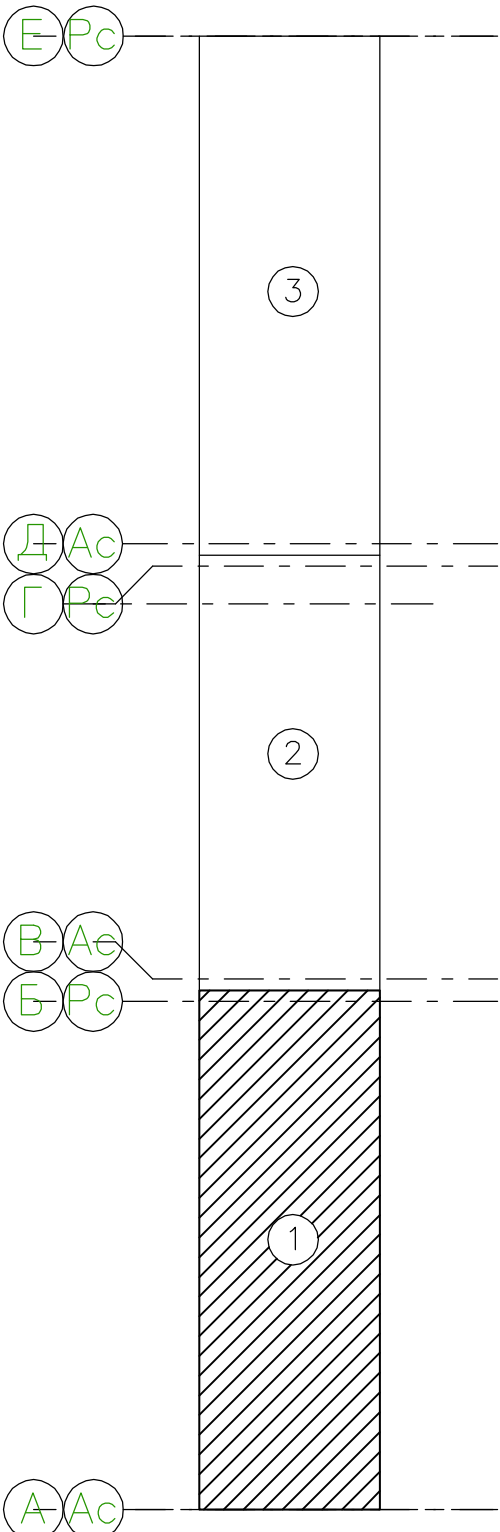


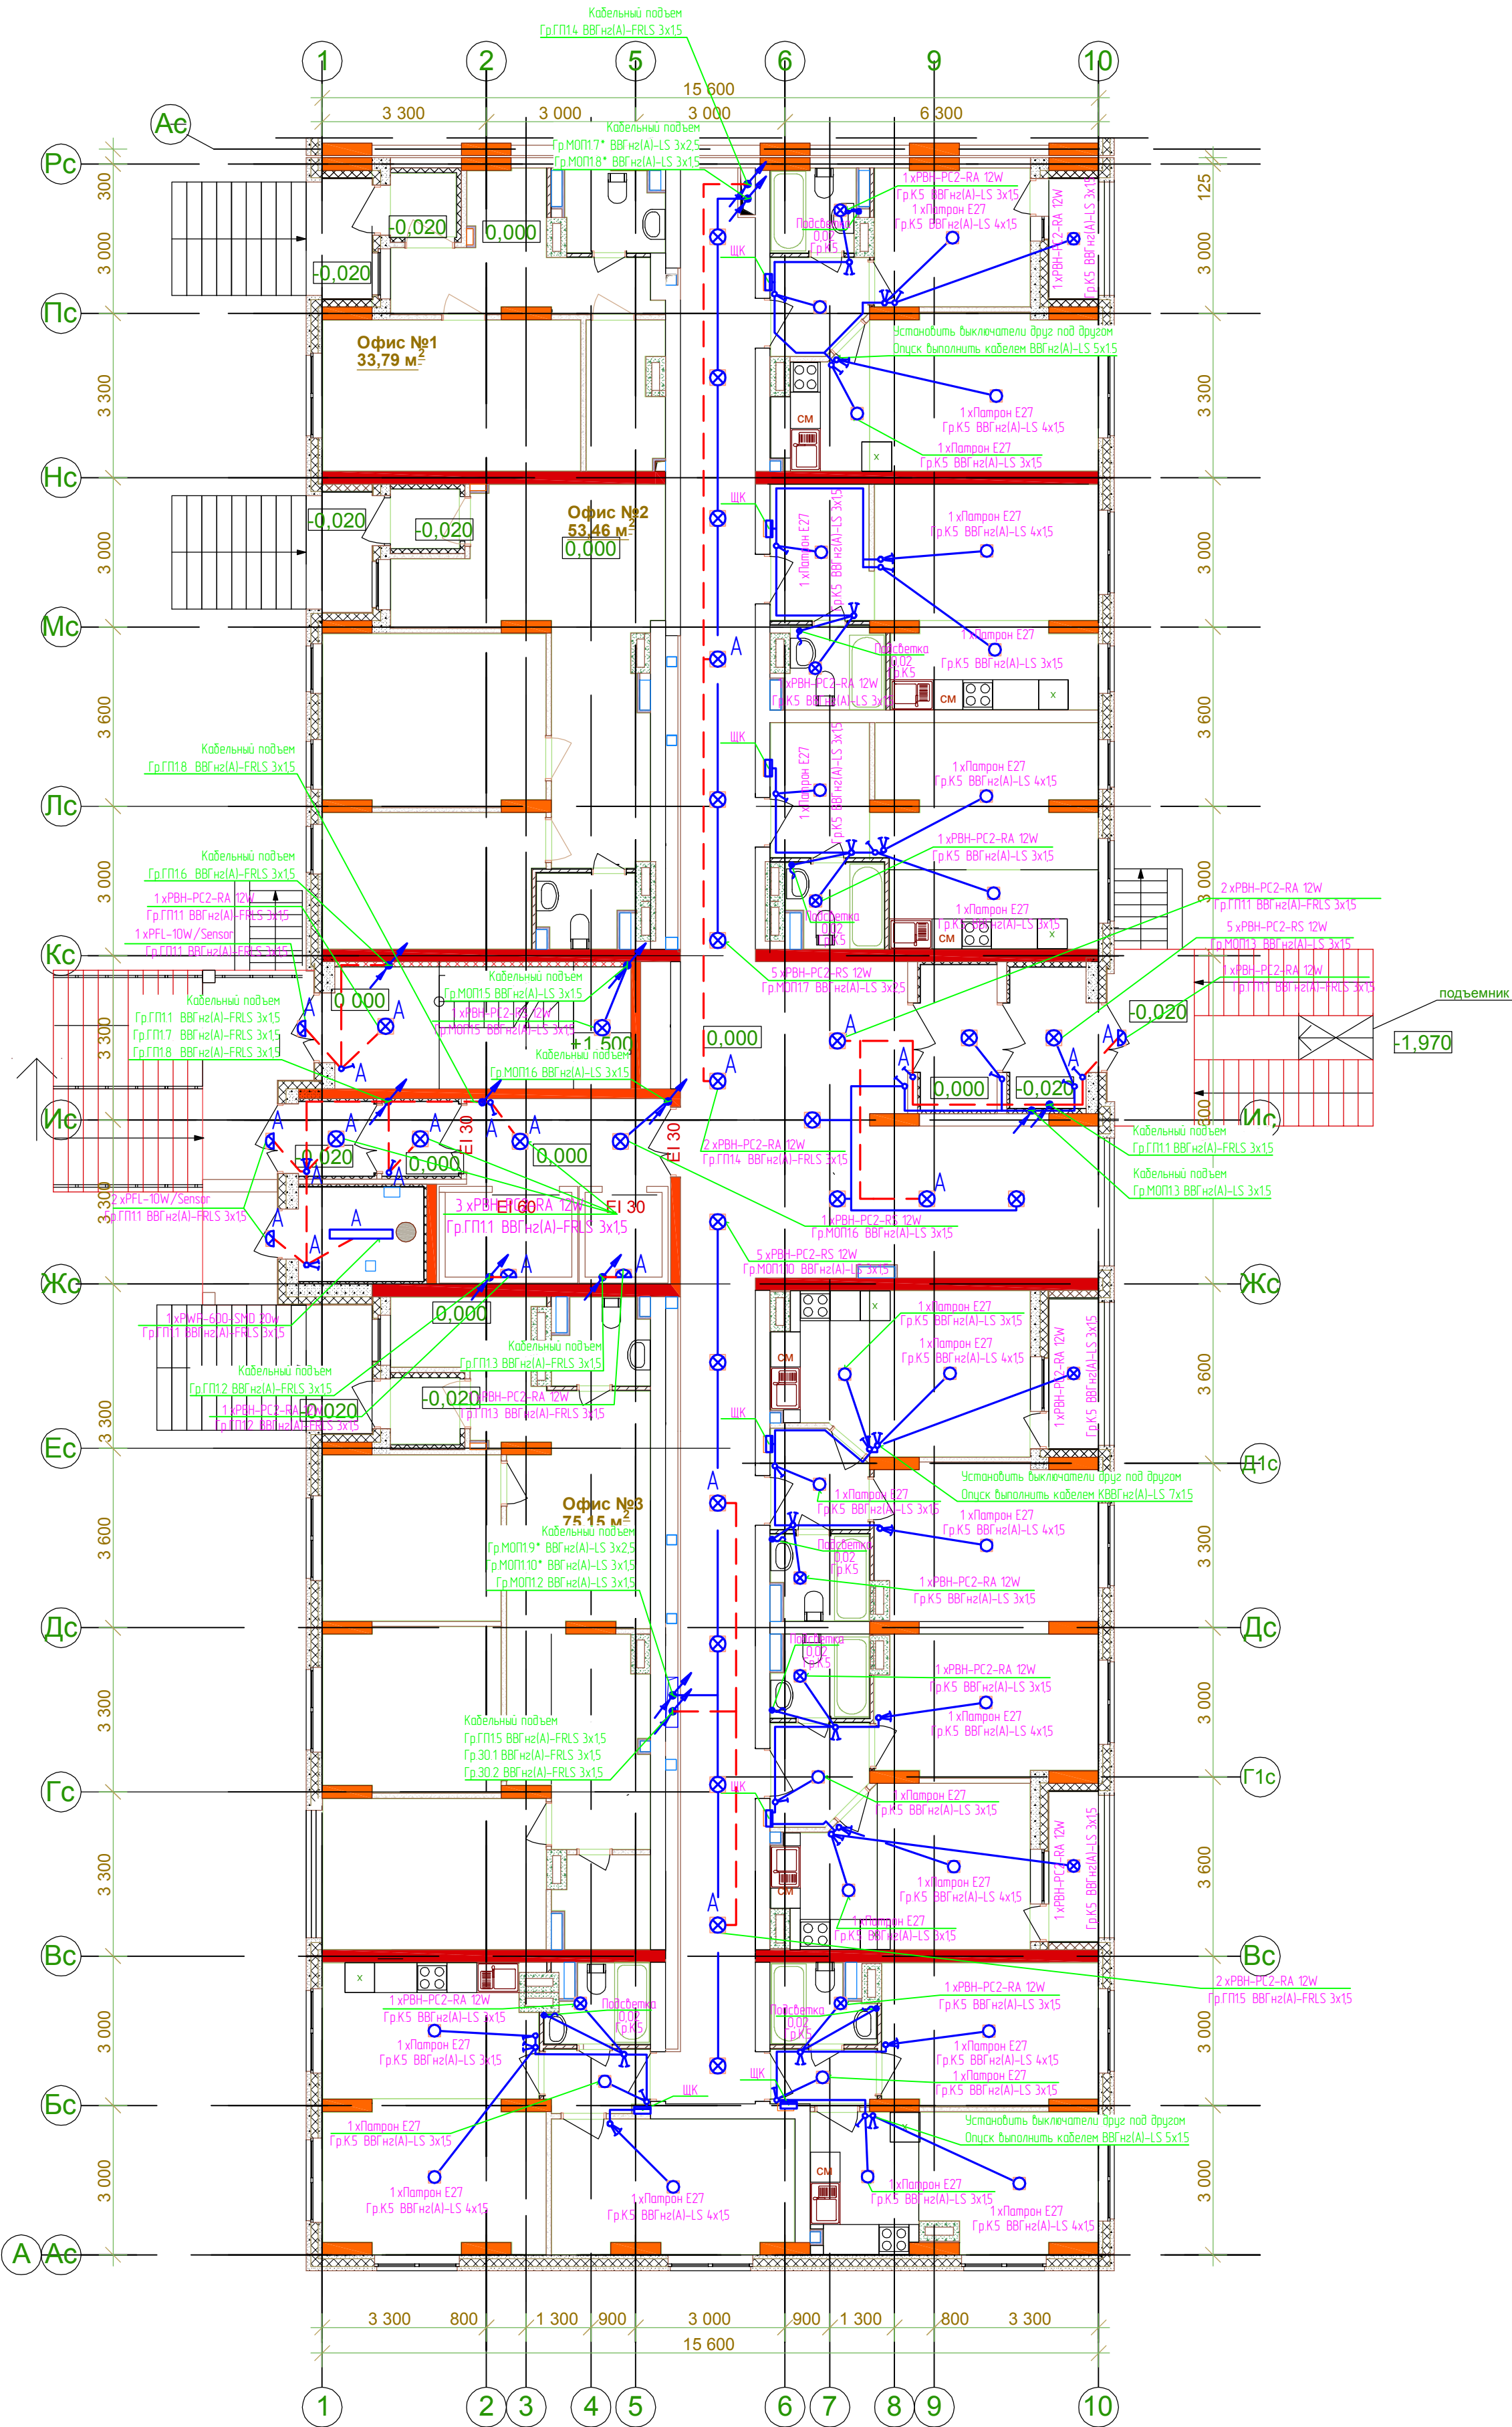

Примечание:
* Гр.МОП1.7 – 1-12 этажи, Гр.МОП1.8 – 13-19 этажи
* Гр.МОП1.9 – 1-12 этажи, Гр.МОП1.10 – 13-19 этажи

						2515-1-30М			
						21-этажный 3-секционный многоквартирный ж /дом с техническим и подземным этажами, №6 (по генплану) – 1 пусковой комплекс. Жилищный комплекс "Анжуинский парк" в д Анжуинского Кстовского р-на Нижегородской обл.			
Изм	Коллч	Лист	Ндок	Подписи	Дата	Внутреннее электроснабжение	Стация	Лист	Листов
Разработал		Смирнов					РД	55	
ГИП		Лобан				План прокладки сетей освещения 1 этажа 1 секции.	ООО "Графит-Про" г. Нижний Новгород		
Н.контр.									
Т.контр.									
Умб.		Сидоров							