
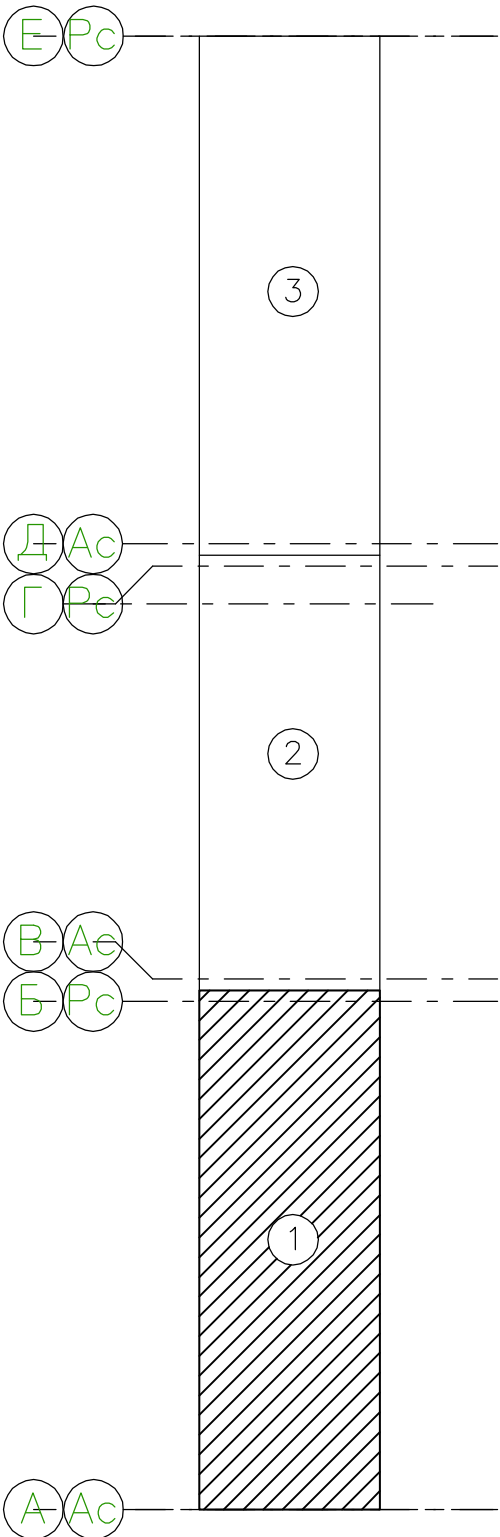


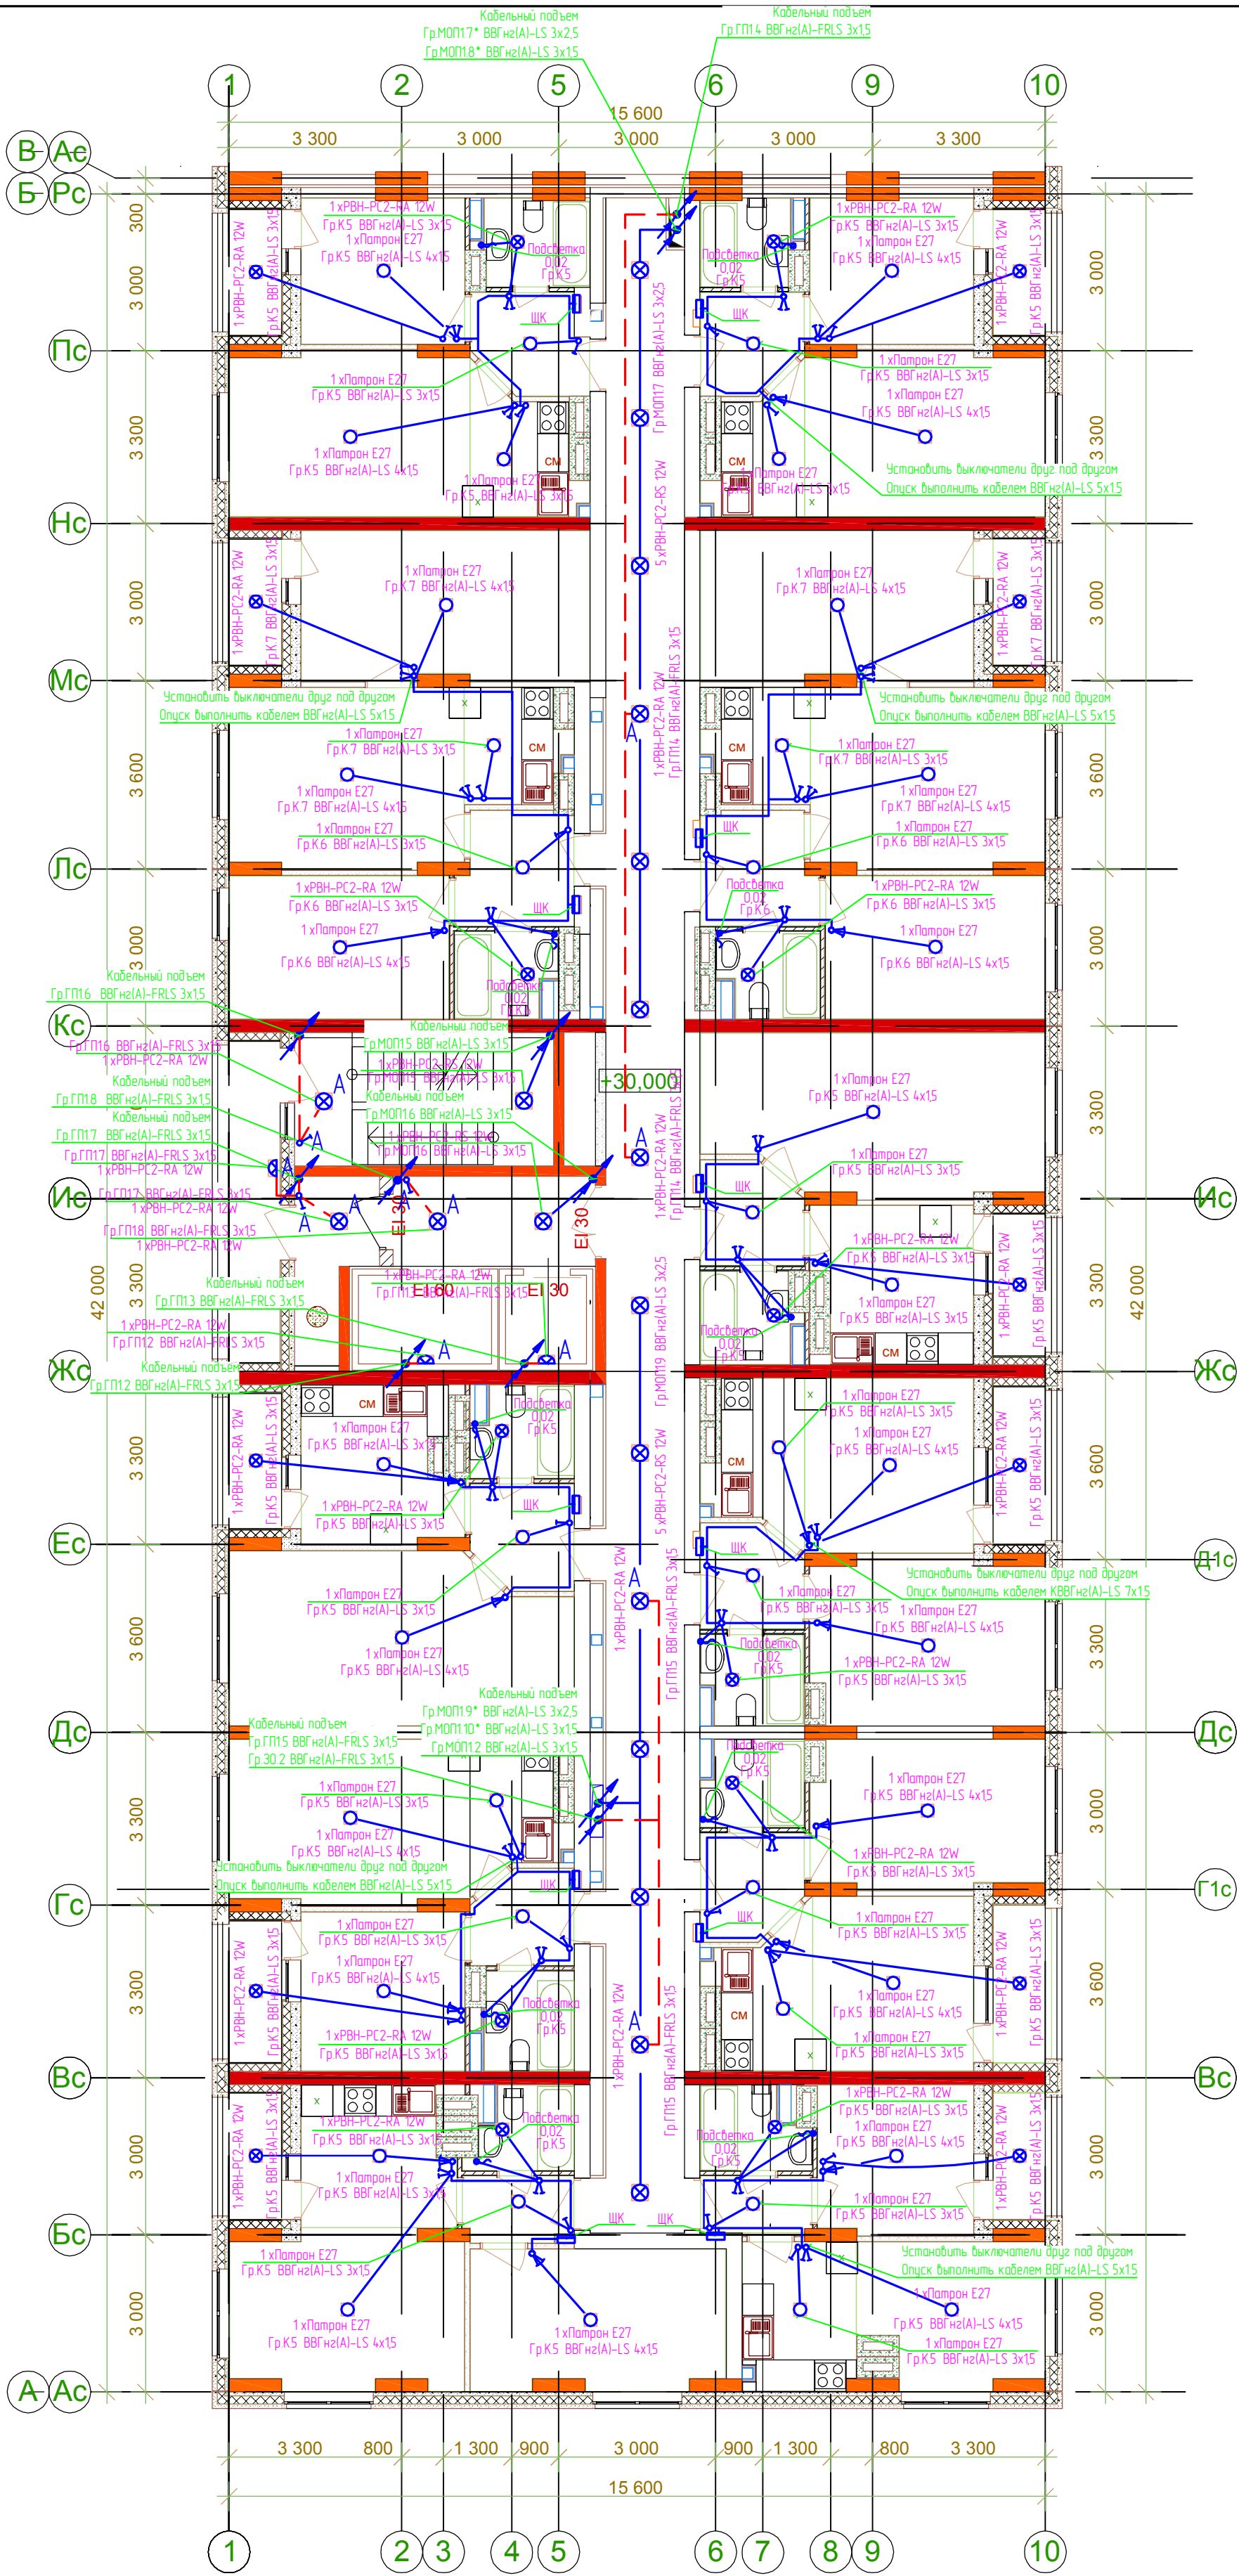

Примечание:
* Гр.М0П17 – 1-12 этажи, Гр.М0П18 – 13-19 этажи
* Гр.М0П19 – 1-12 этажи, Гр.М0П110 – 13-19 этажи

						2515-1-30М			
						21-этажный 3-секционный многоквартирный ж / дом с техническим и подземным этажами, №6 (по генплану) – 1 пусковой комплекс. Жилищный комплекс "Анжуйский парк" в Анжуйском Кстовского р-на Нижегородской обл.			
Изм.	Кол.уч.	Лист	Изд.	Подпись	Дата	Внутреннее электроснабжение	Статья	Лист	Листов
Разработал		Смирнов					РД	59	
ГИП		Лобан				План прокладки сетей освещения 11 этажа 1 секции.	ООО "Графит-Про" г. Нижний Новгород		
Н.контр.									
Т.контр.									
Умб.		Сидоров							