
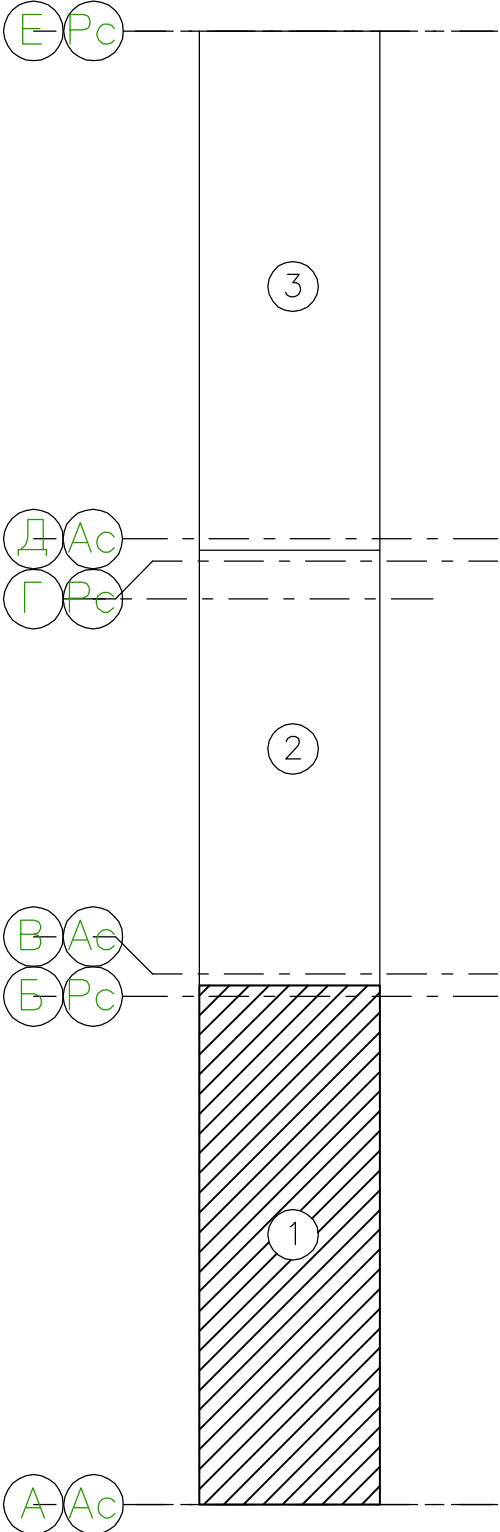


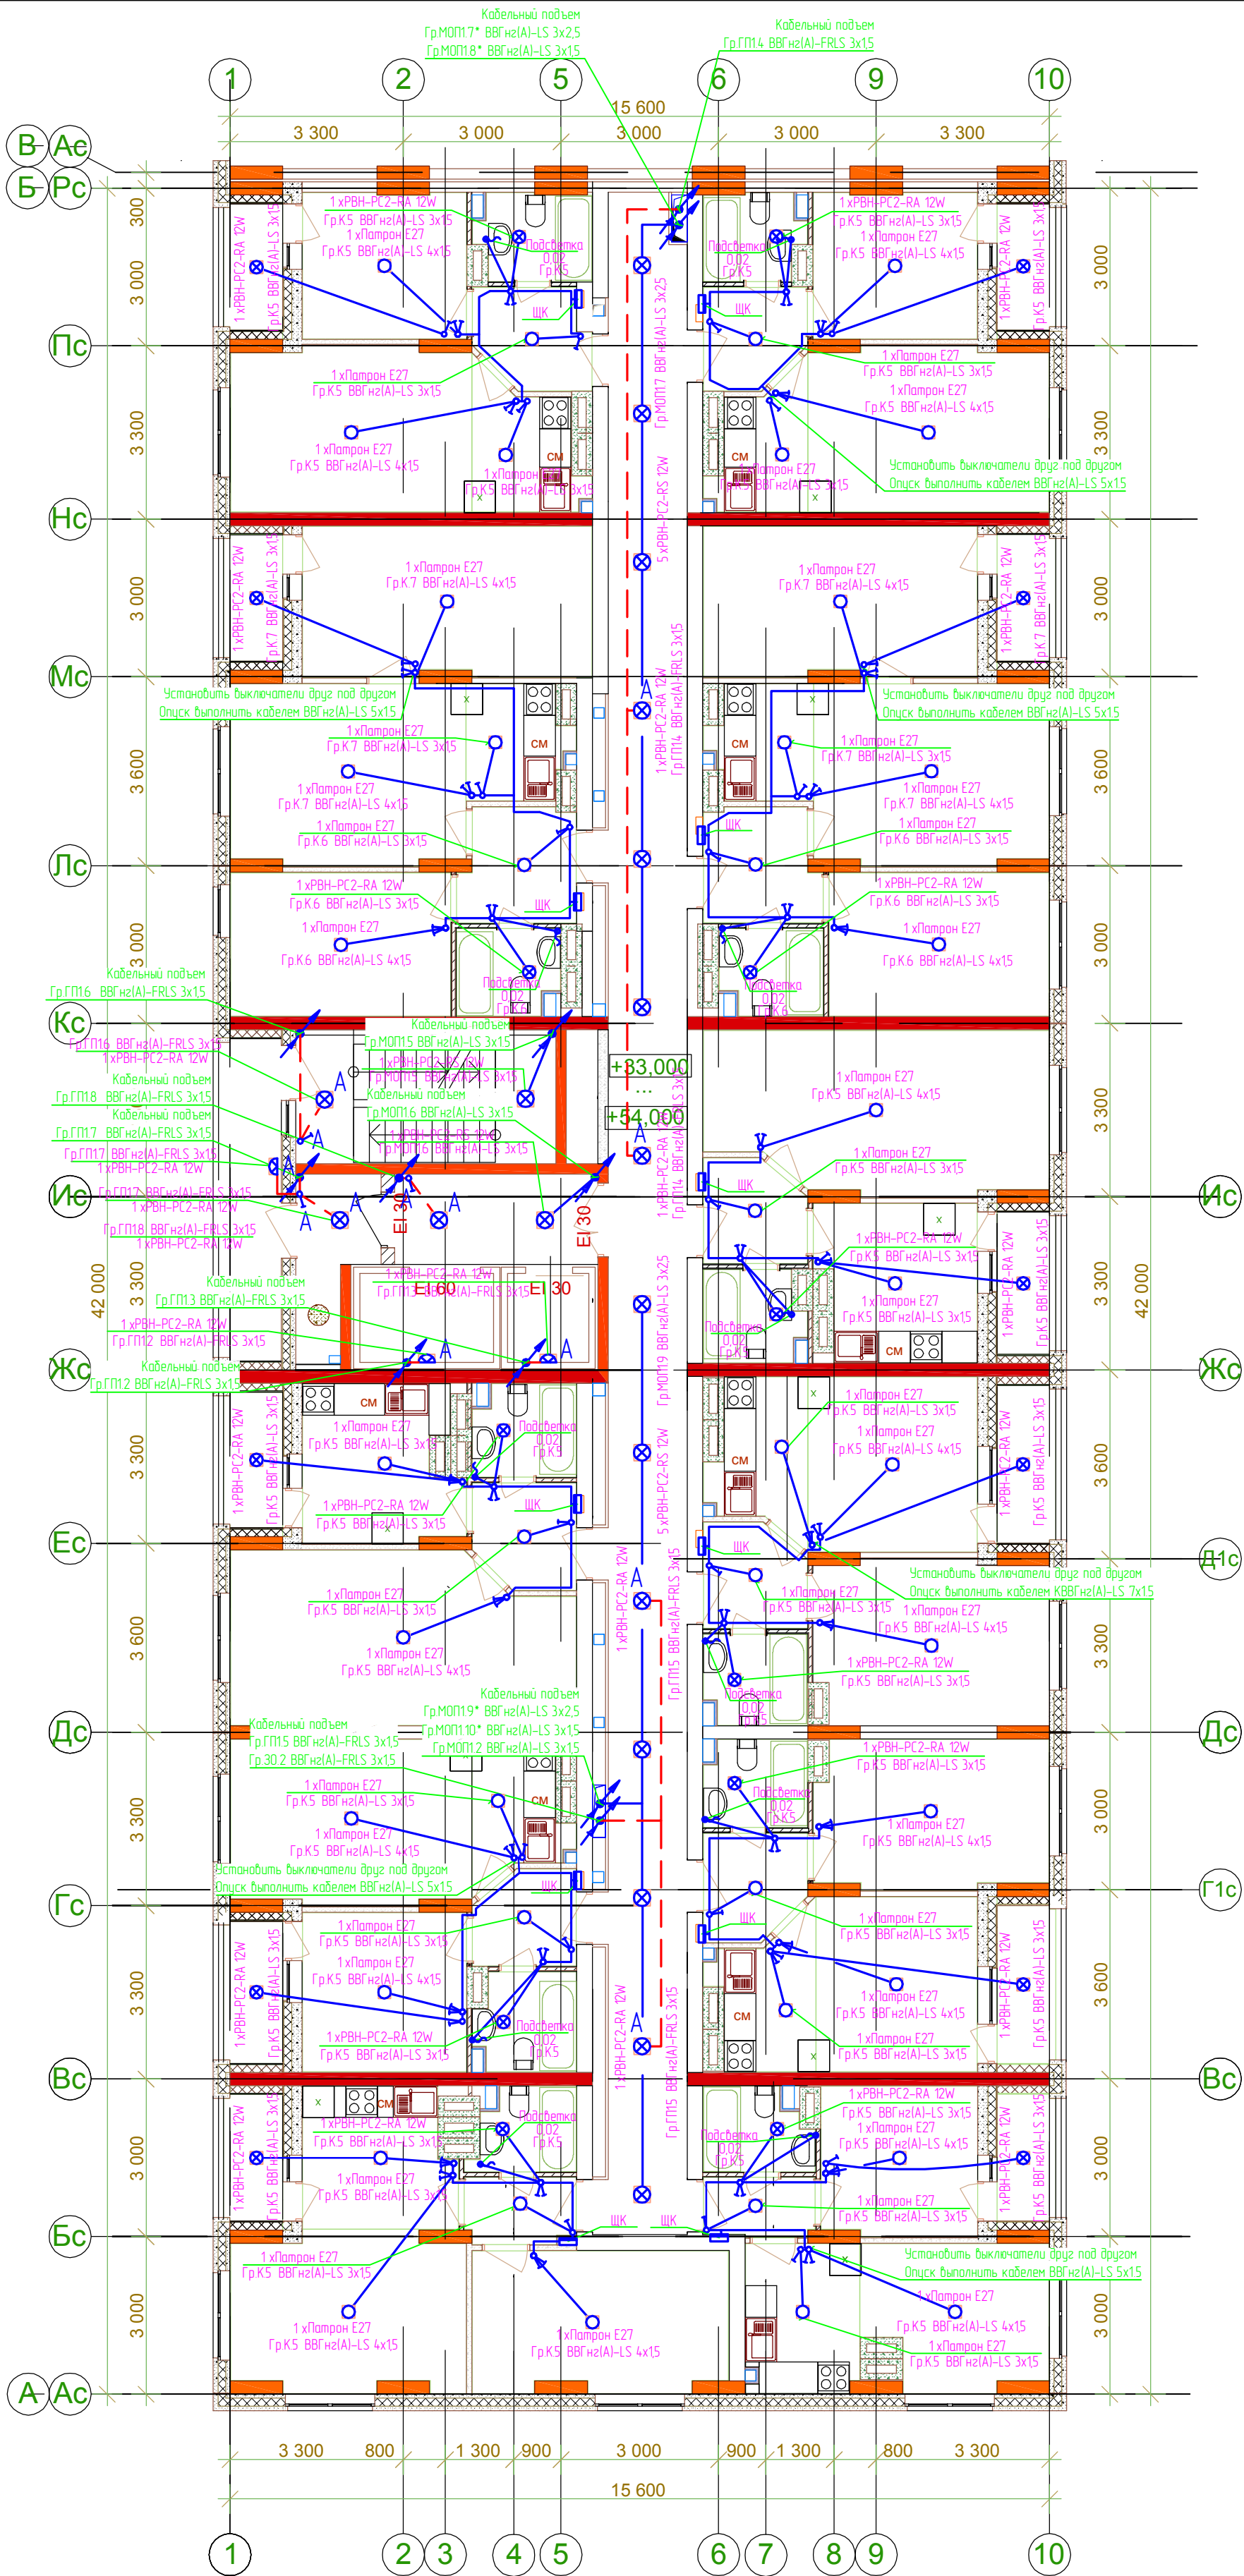

Согласовано					
Визировано					
Подп. и дата					
Исполн. Подп.					

Примечание:
* Гр.МОП1.7 – 1-12 этажи, Гр.МОП1.8 – 13-19 этажи
* Гр.МОП1.9 – 1-12 этажи, Гр.МОП1.10 – 13-19 этажи

						2515-1-30М			
						21-этажный 3-секционный многоквартирный ж / дом с техническим и подземным этажами, №6 (по генплану) – 1 пусковой комплекс. Жилищный комплекс "Анжудиновский парк" в д Анжудиновка Кстовского р-на Нижегородской обл.			
Изм.	Кол.уч.	Лист	Ндэк.	Подписи	Дата	Внутреннее электроснабжение	Стация	Лист	Листов
Разработал ГИП		Смирнов Лобан							