
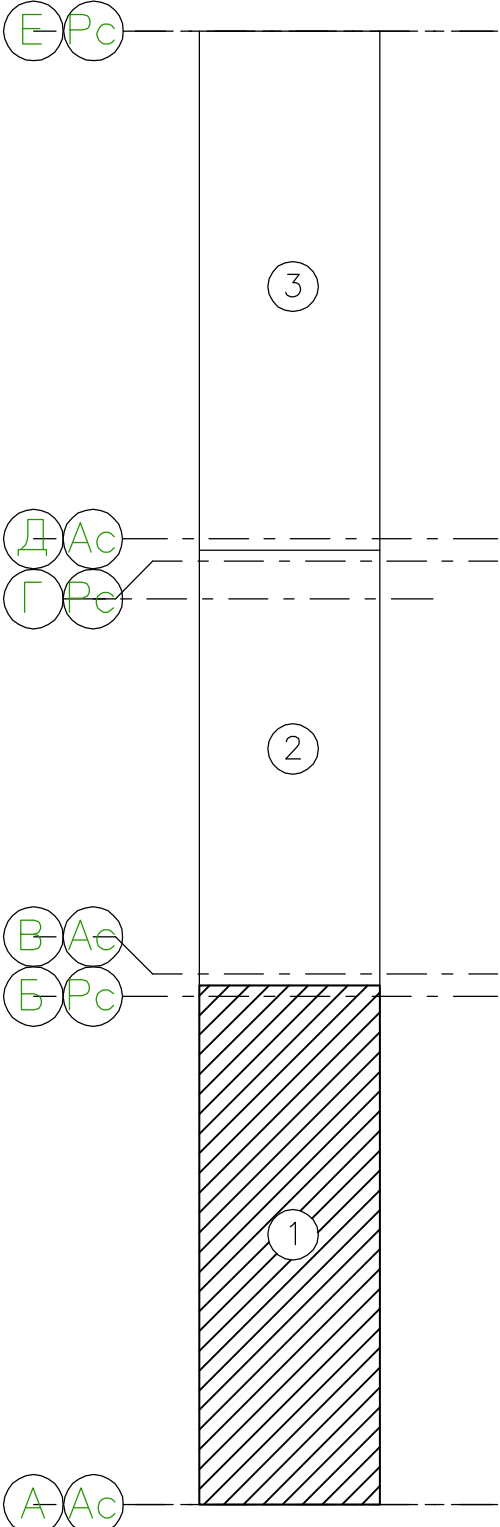


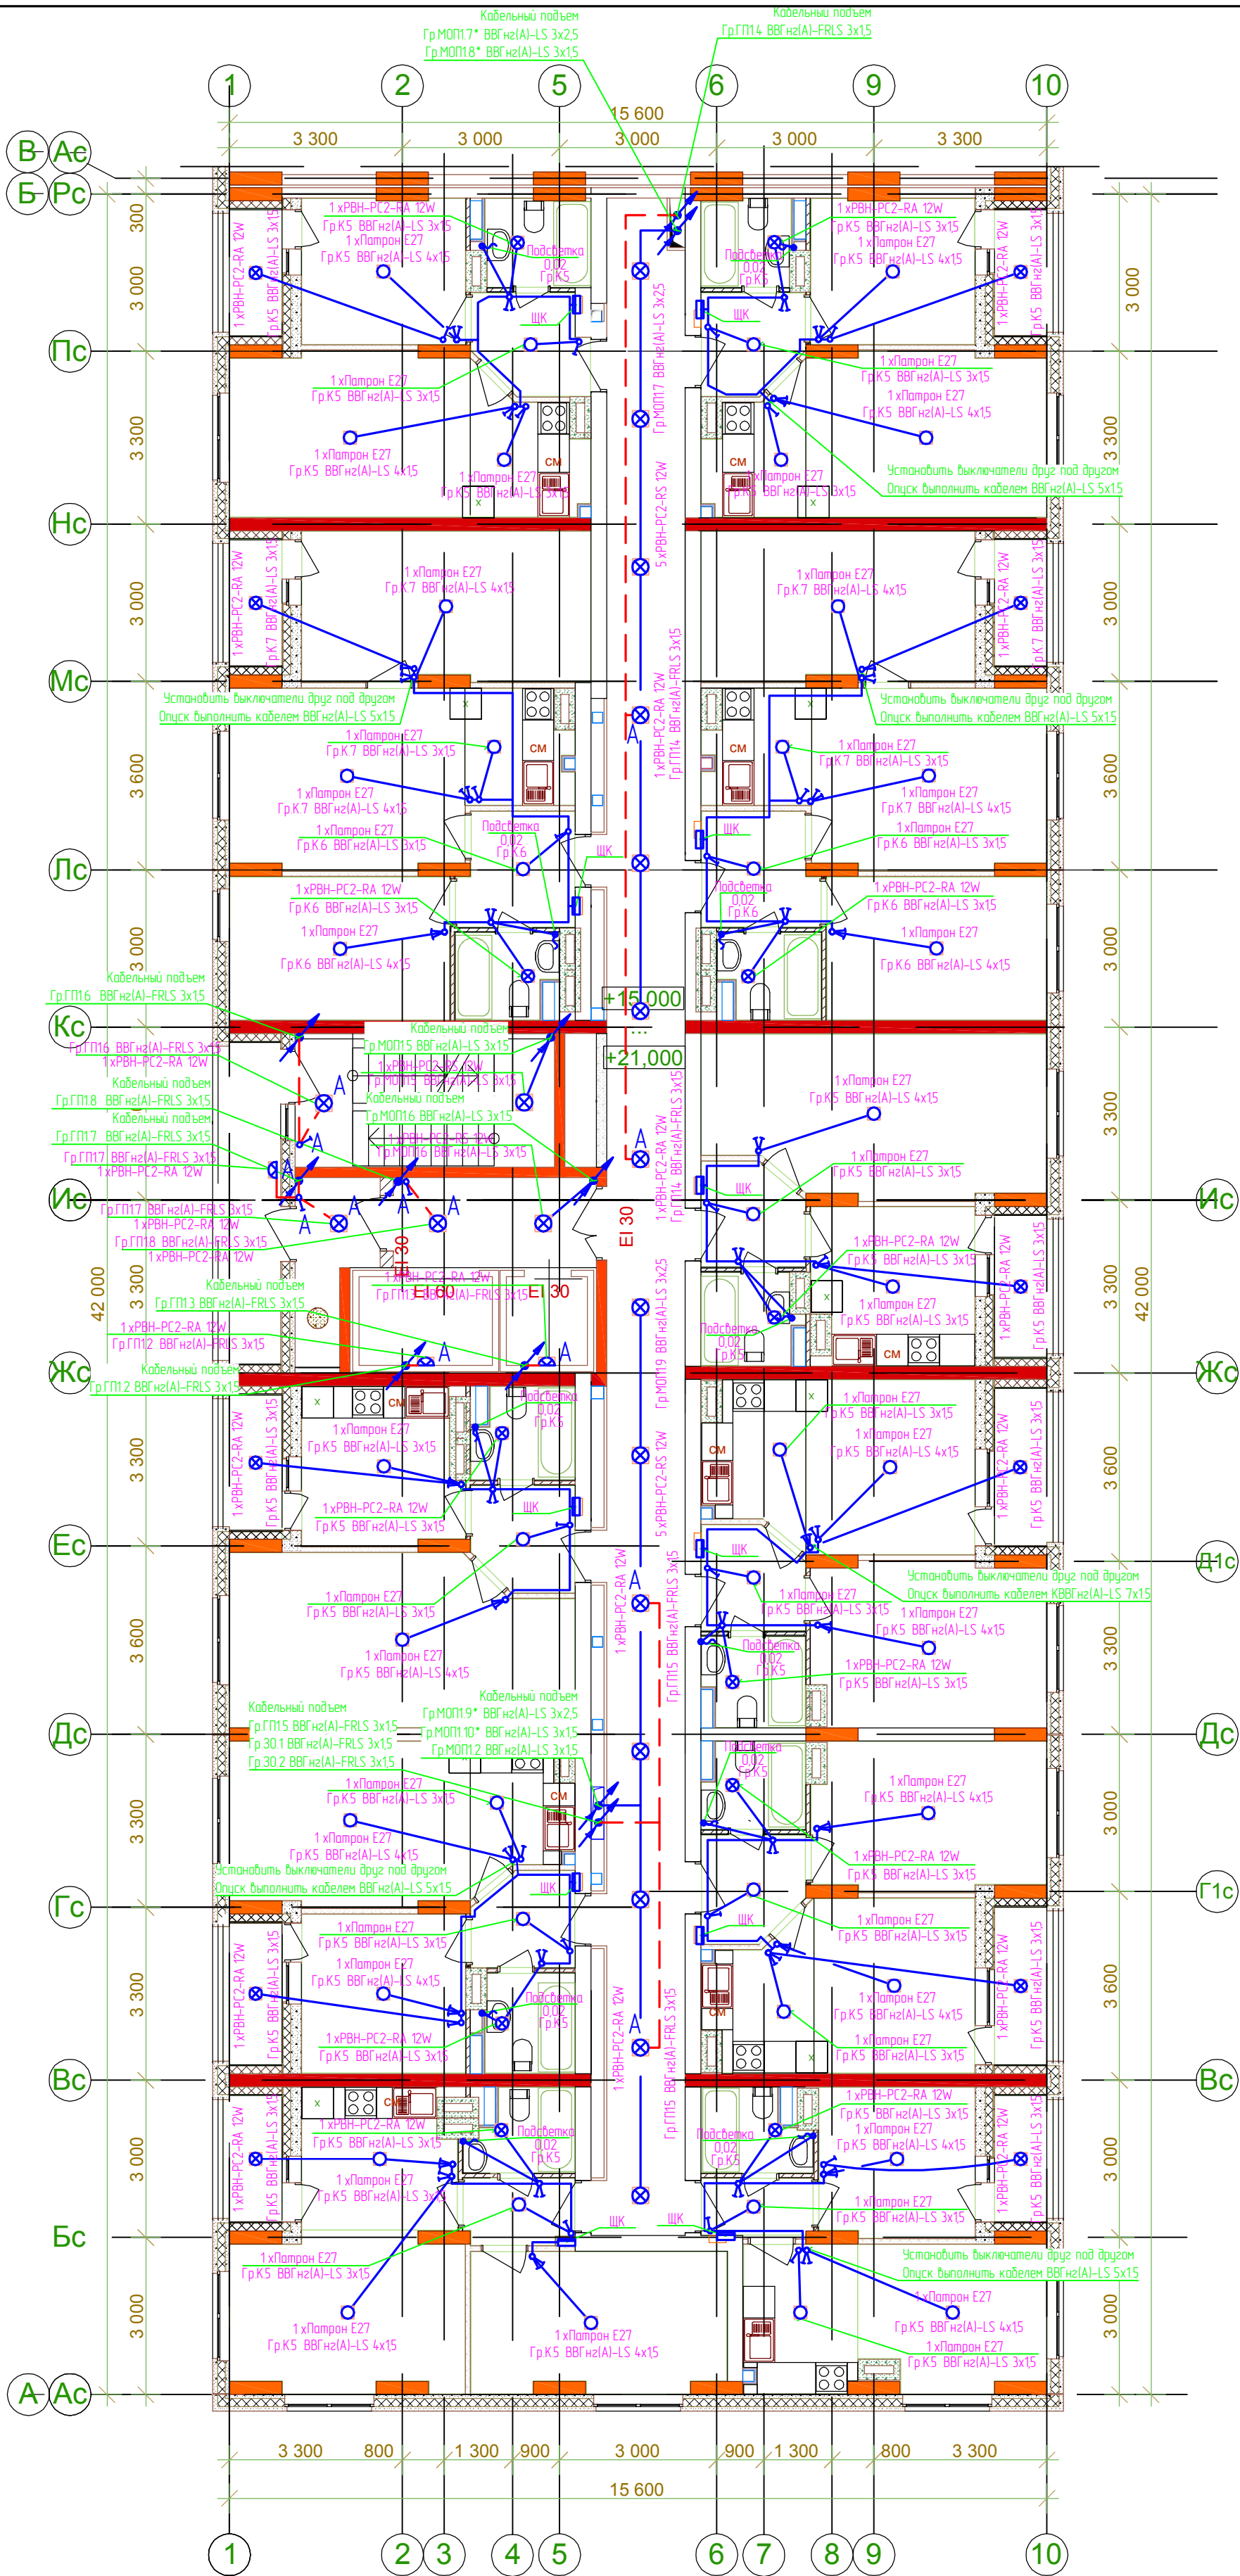

Примечание:
Заградительные огни установить на 10 этаже.
* Гр.МОП1.7 – 1-12 этажи, Гр.МОП1.8 – 13-19 этажи
* Гр.МОП1.9 – 1-12 этажи, Гр.МОП1.10 – 13-19 этажи

						2515-1-30М			
						21-этажный 3-секционный многоквартирный ж/дом с техническим и подземным этажами, №6 (по генплану) – 1 пусковой комплекс. Жилищный комплекс "Анжуйновский парк" в д. Анжуйновка Кстовского р-на Нижегородской обл.			
Изм.	Колуч.	Лист	Ндэк.	Подписи	Дата	Внутреннее электроснабжение	Стая	Лист	Листов
Разработал	Смирнов						РД	57	
ГИП	Лобан					План прокладки сетей освещения 6-8 этажей 1 секции.	ООО "Графит-Про" г. Нижний Новгород		
Н.контр.									
Т.контр.									
Умб	Сидоров								