
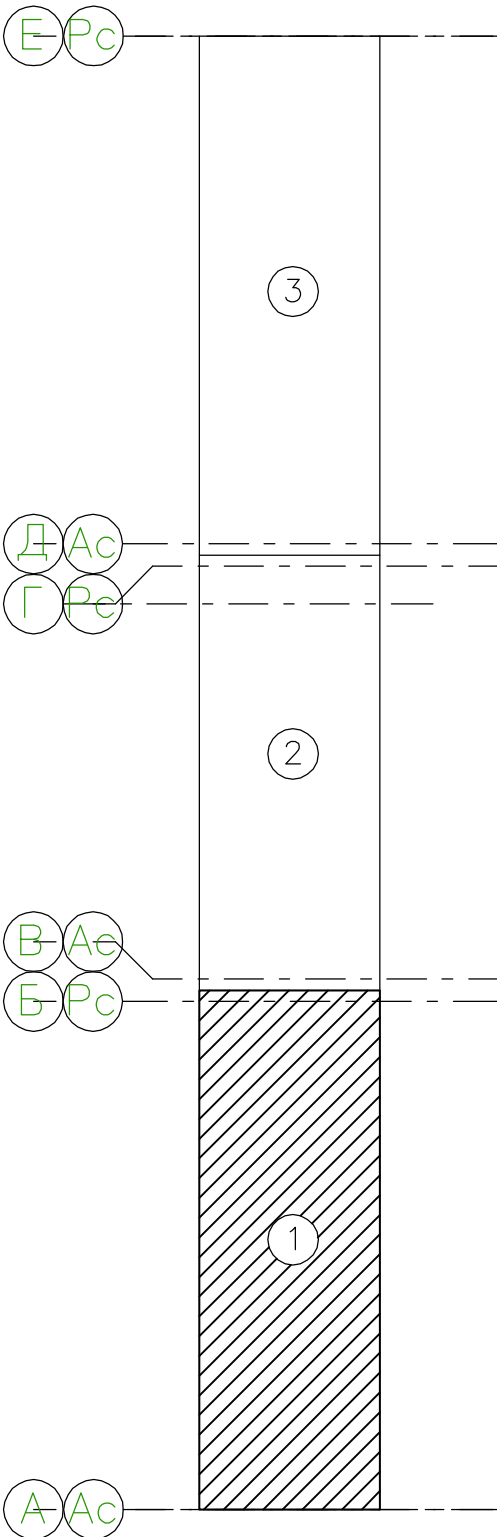


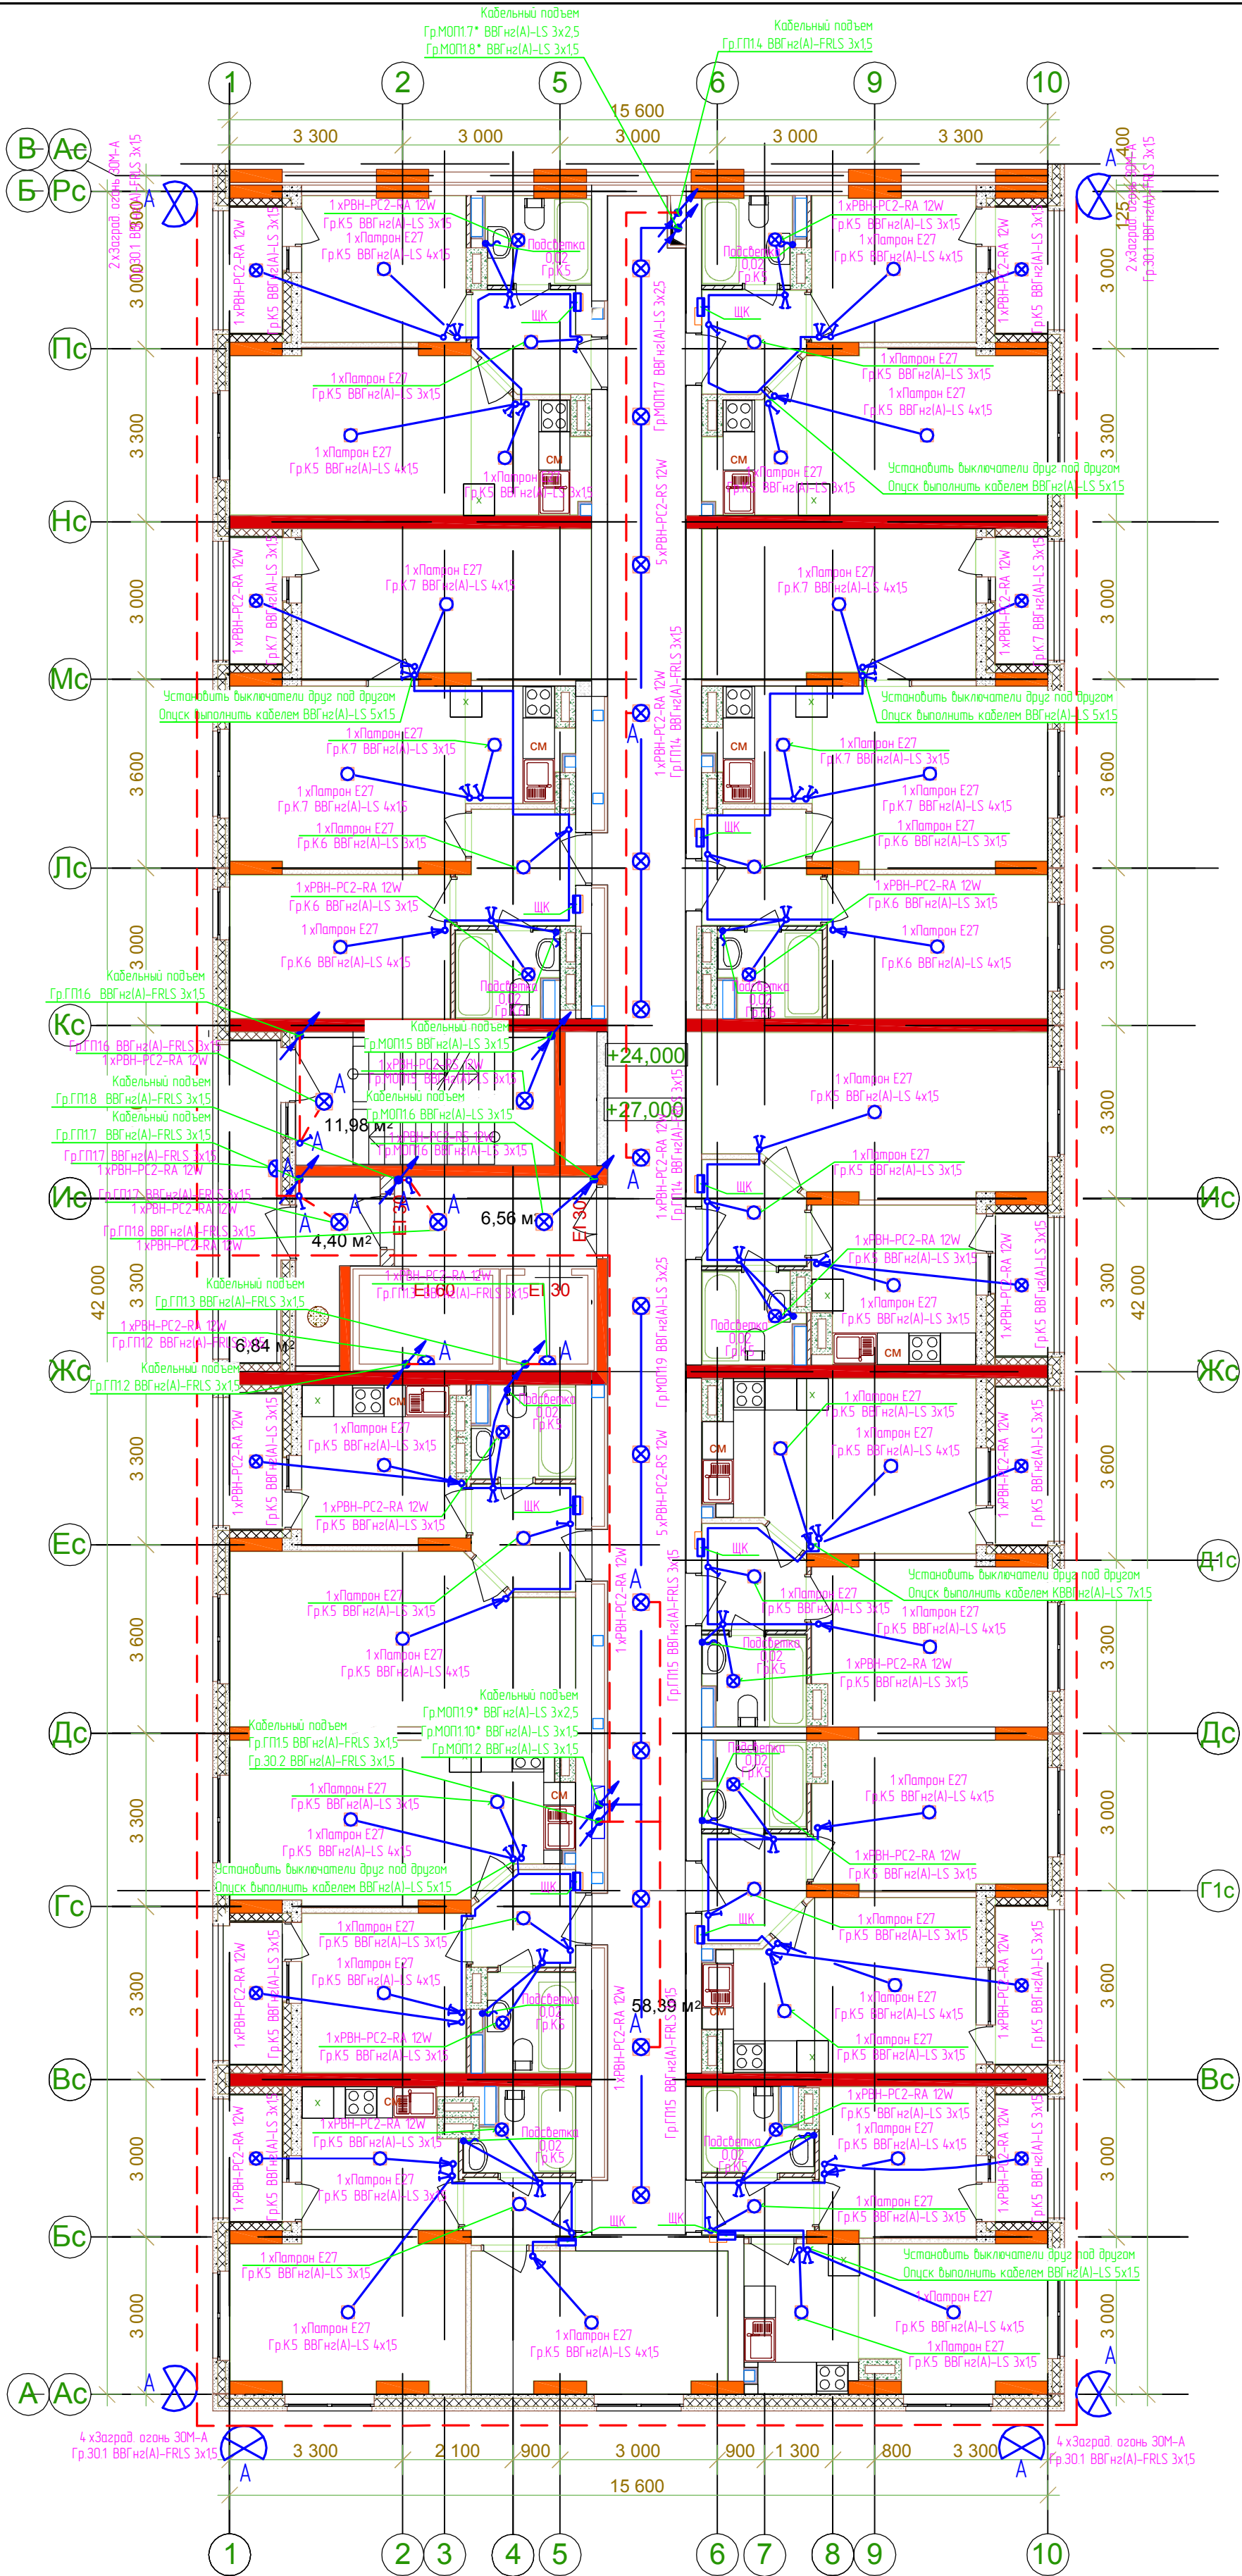

Примечание:  
\* Гр.Моп1.7 – 1-12 этажи, Гр.Моп1.8 – 13-19 этажи  
\* Гр.Моп1.9 – 1-12 этажи, Гр.Моп1.10 – 13-19 этажи

|            |         |         |       |                                                                                       |      |   |                                        |      |        |
|------------|---------|---------|-------|---------------------------------------------------------------------------------------|------|---|----------------------------------------|------|--------|
|            |         |         |       |                                                                                       |      | 2515-1-30М   |                                        |      |        |
|            |         |         |       |                                                                                       |      | 21-этажный 3-секционный многоквартирный ж/дом с техническим и подземным этажами, №6 (по генплану) – 1 пусковой комплекс. Жилищный комплекс "Анжу́дновский парк" в Анжу́дновска Кстовского р-на Нижегородской обл. |                                        |      |        |
| Изм.       | Кол.уч. | Лист    | Вдох. | Подписи                                                                               | Дата | Внутреннее электроснабжение   | Статья                                 | Лист | Листов |
| Разработал |         | Смирнов |       |  |      |   | РД                                     | 58   |        |
| ГИП        |         | Лобан   |       |  |      | План прокладки сетей освещения<br>9-10 этажей 1 секции.   | ООО "Графит-Про"<br>г. Нижний Новгород |      |        |
| Н.контр.   |         |         |       |                                                                                       |      |   |                                        |      |        |
| Т.контр.   |         |         |       |                                                                                       |      |   |                                        |      |        |
| Умб.       |         | Сидоров |       |  |      |   |                                        |      |        |