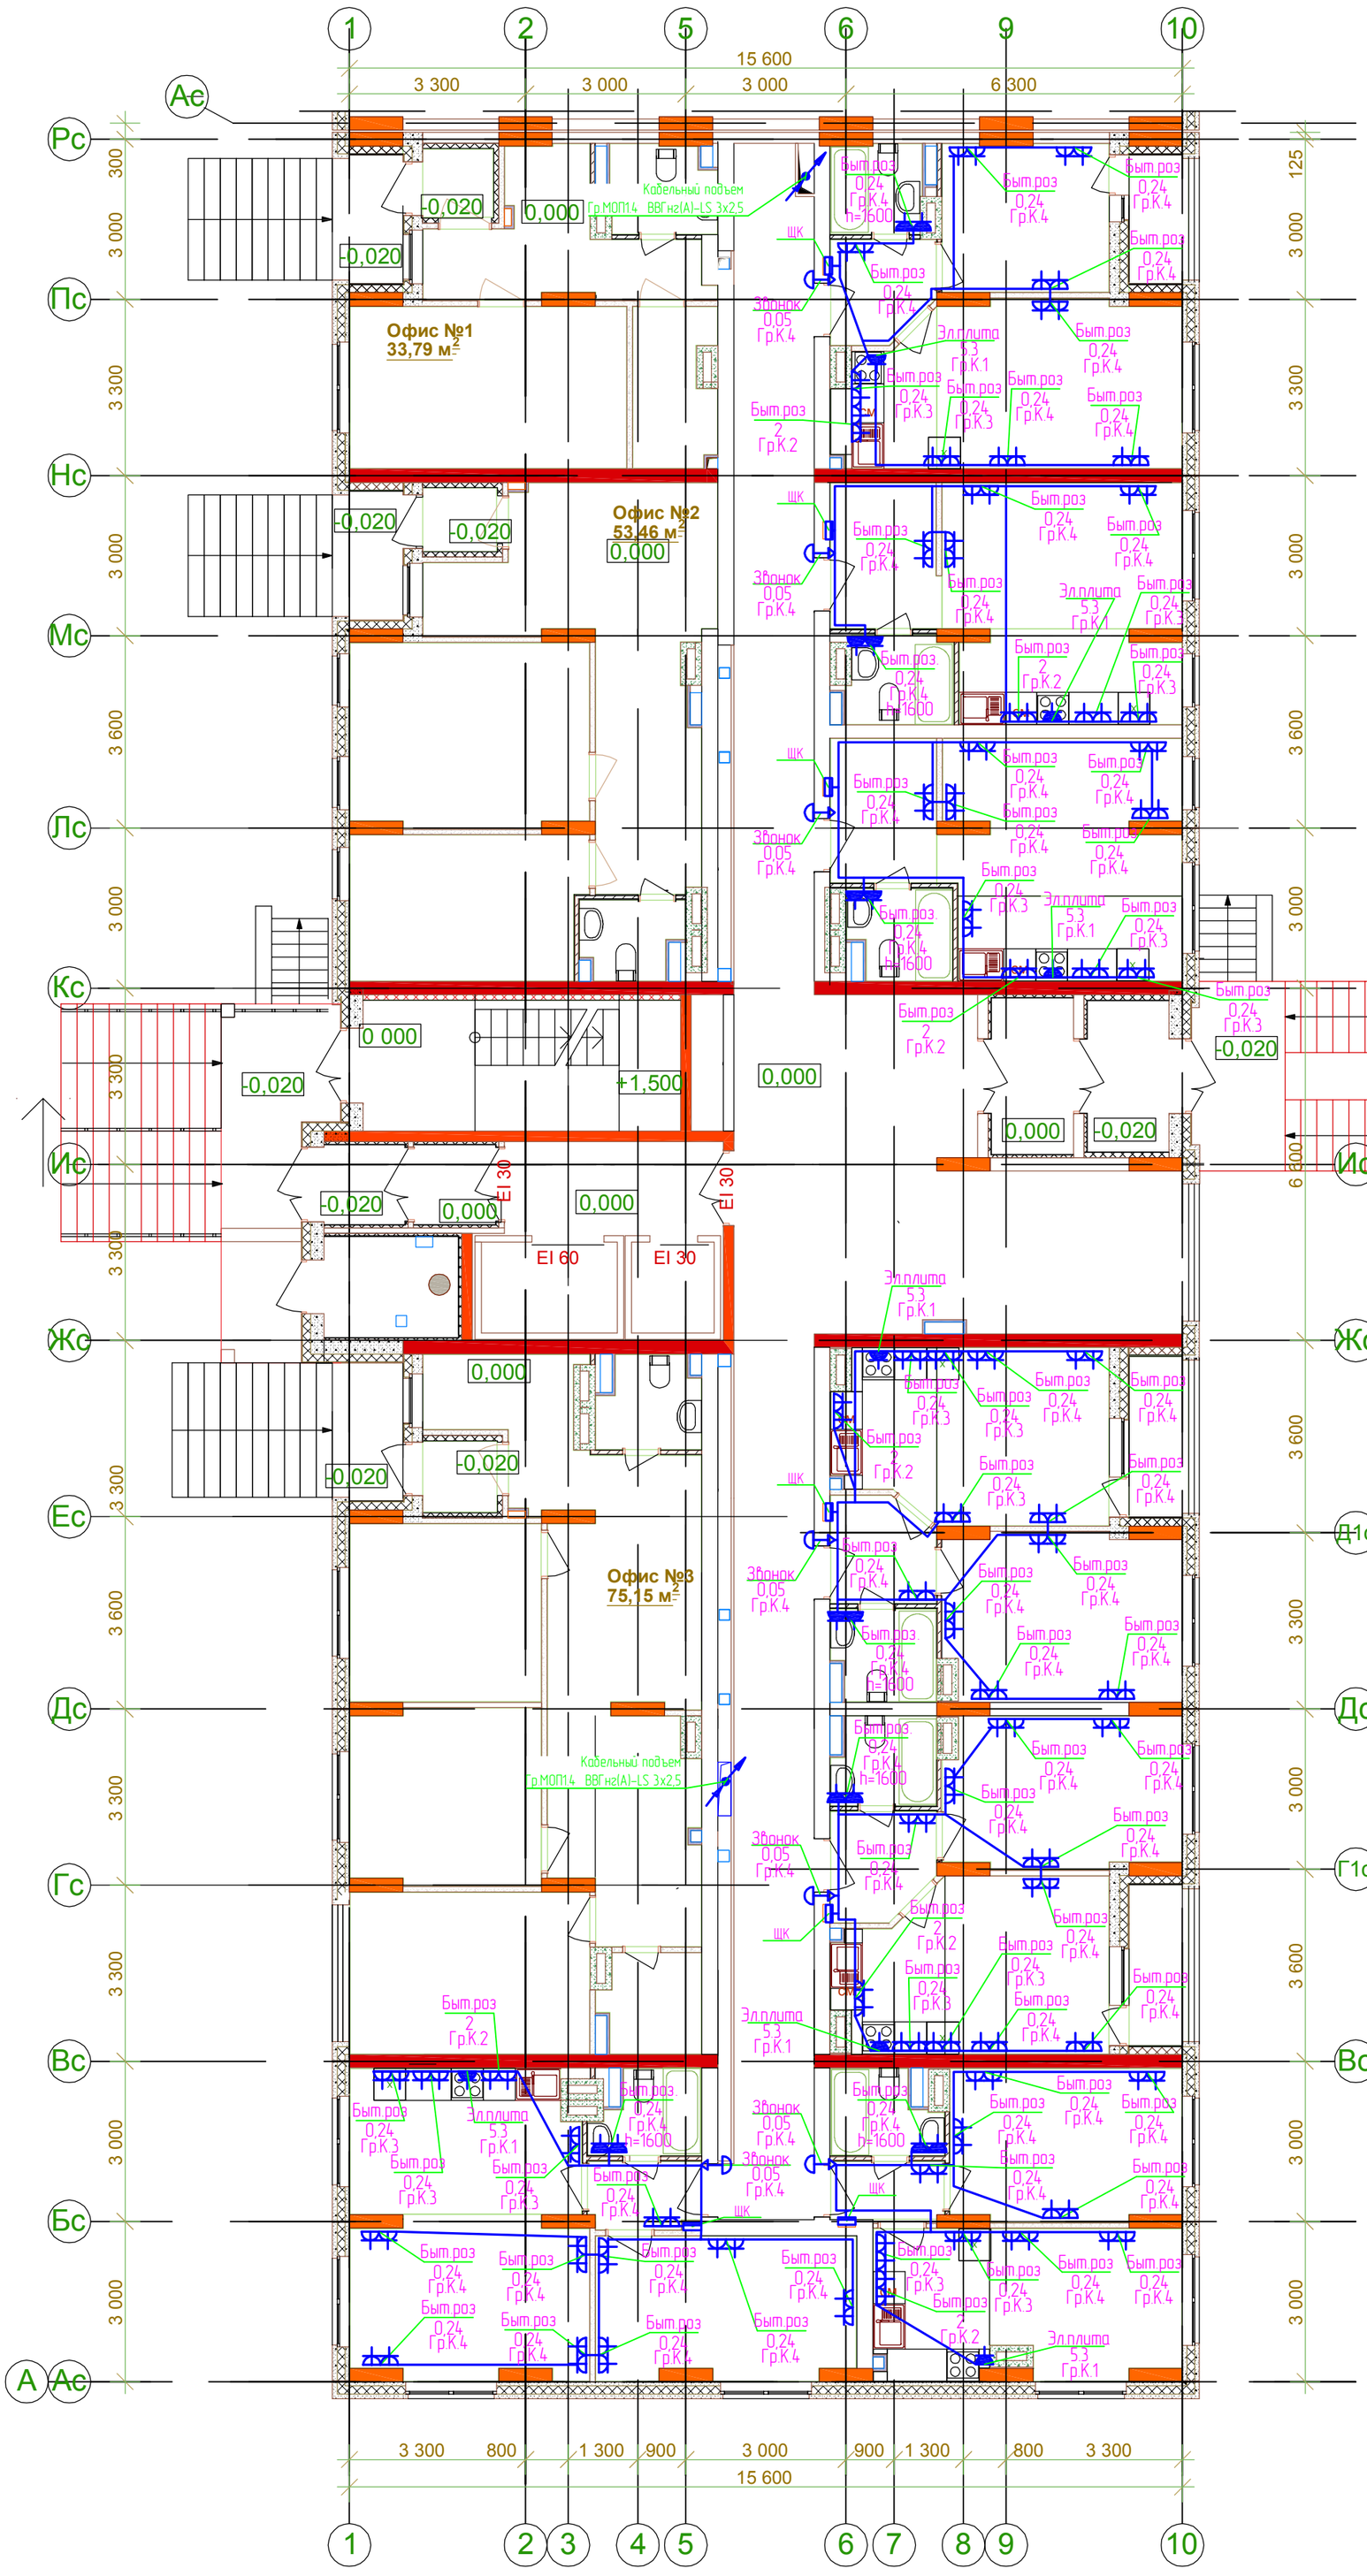

Компоновочная схема

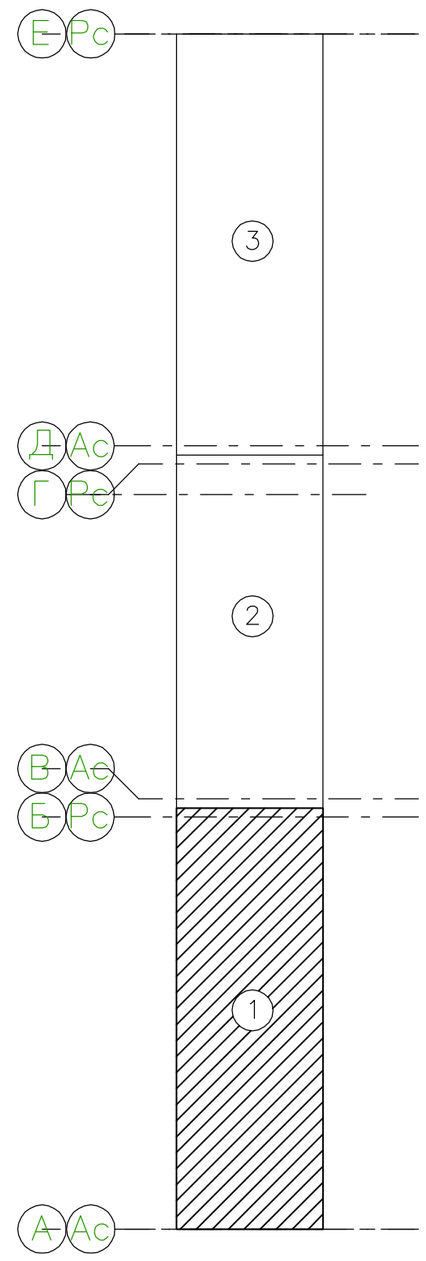

						2515-1-ЭОМ		
						21-этажный 3-секционный многоквартирный ж/дом с техническим и подземным этажами, №6 (по генплану) - 1 пусковой комплекс. Жилищный комплекс "Анкудиновский парк" в д.Анкудиновка Кстовского р-на Нижегородской обл.		
Изм.	Кол.уч.	Лист	Nдок.	Подписи	Дата			
Разработал		Смирнов				Внутреннее электроснабжение	Стадия	Лист	Листов
ГИП		Лобан					РД	48	
Н.контр.						План прокладки силовой сети 1 этажа 1 секции.	ООО "Графит-Про" г. Нижний Новгород		
Т.контр.									
Утв.		Сидоров							

Согласовано

Взам.инв.№

Подп. и дата

Инв.№ Подл.