


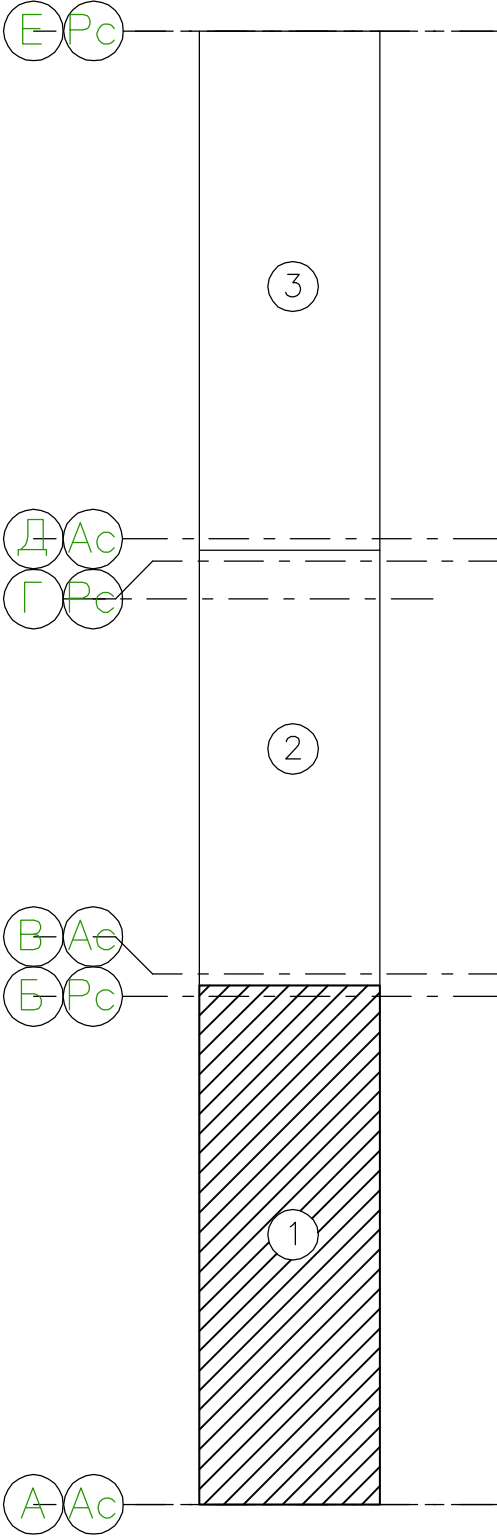

Составлено		
Взятый №		
Имя № Подп.		

						2515-1-30М			
						21-этажный 3-секционный многоквартирный ж/дом с техническим и подвешным этажами, №6 (по генплану) – 1 пусковой комплекс. Жилищный комплекс "Анжуйский парк" в Анжуйском районе Нижегородской обл.			
Изм.	Колл.	Лист	Изд.	Подпись	Дата	Внутреннее электроснабжение	Стая	Лист	Листов
Разработал	Смирнов						РД	49	
Гип	Лобан					План прокладки силовой сети 2-5 этажей 1 секции.	ООО "Графит-Про" г. Нижний Новгород		
Н.контр.									
Т.контр.									
Умб.	Сидоров								