
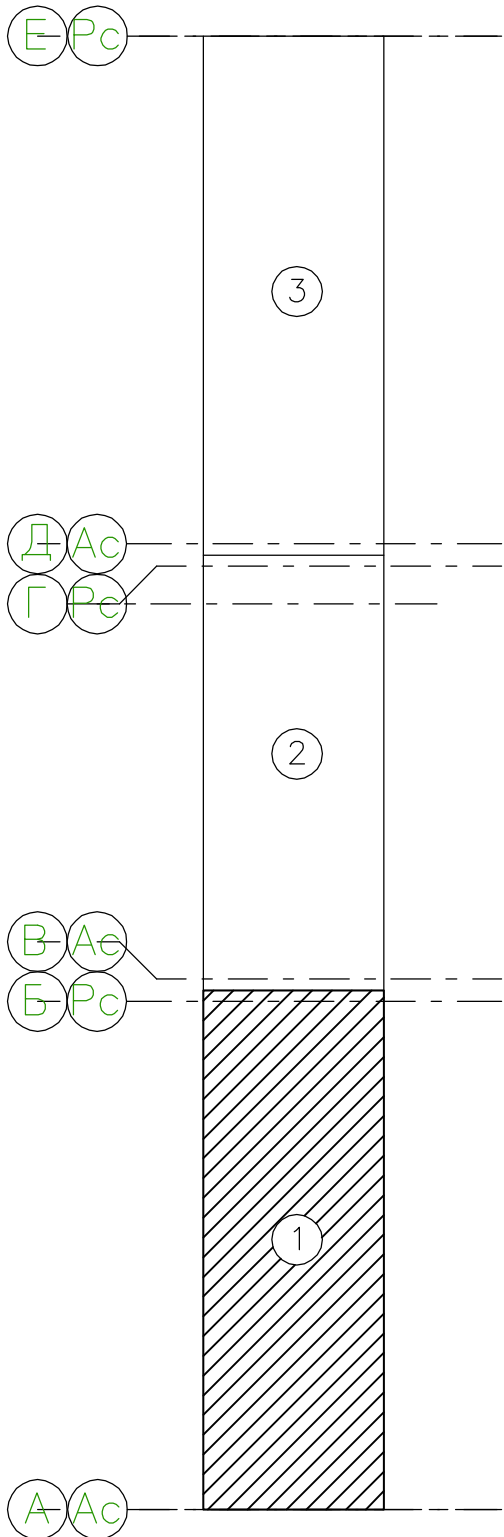


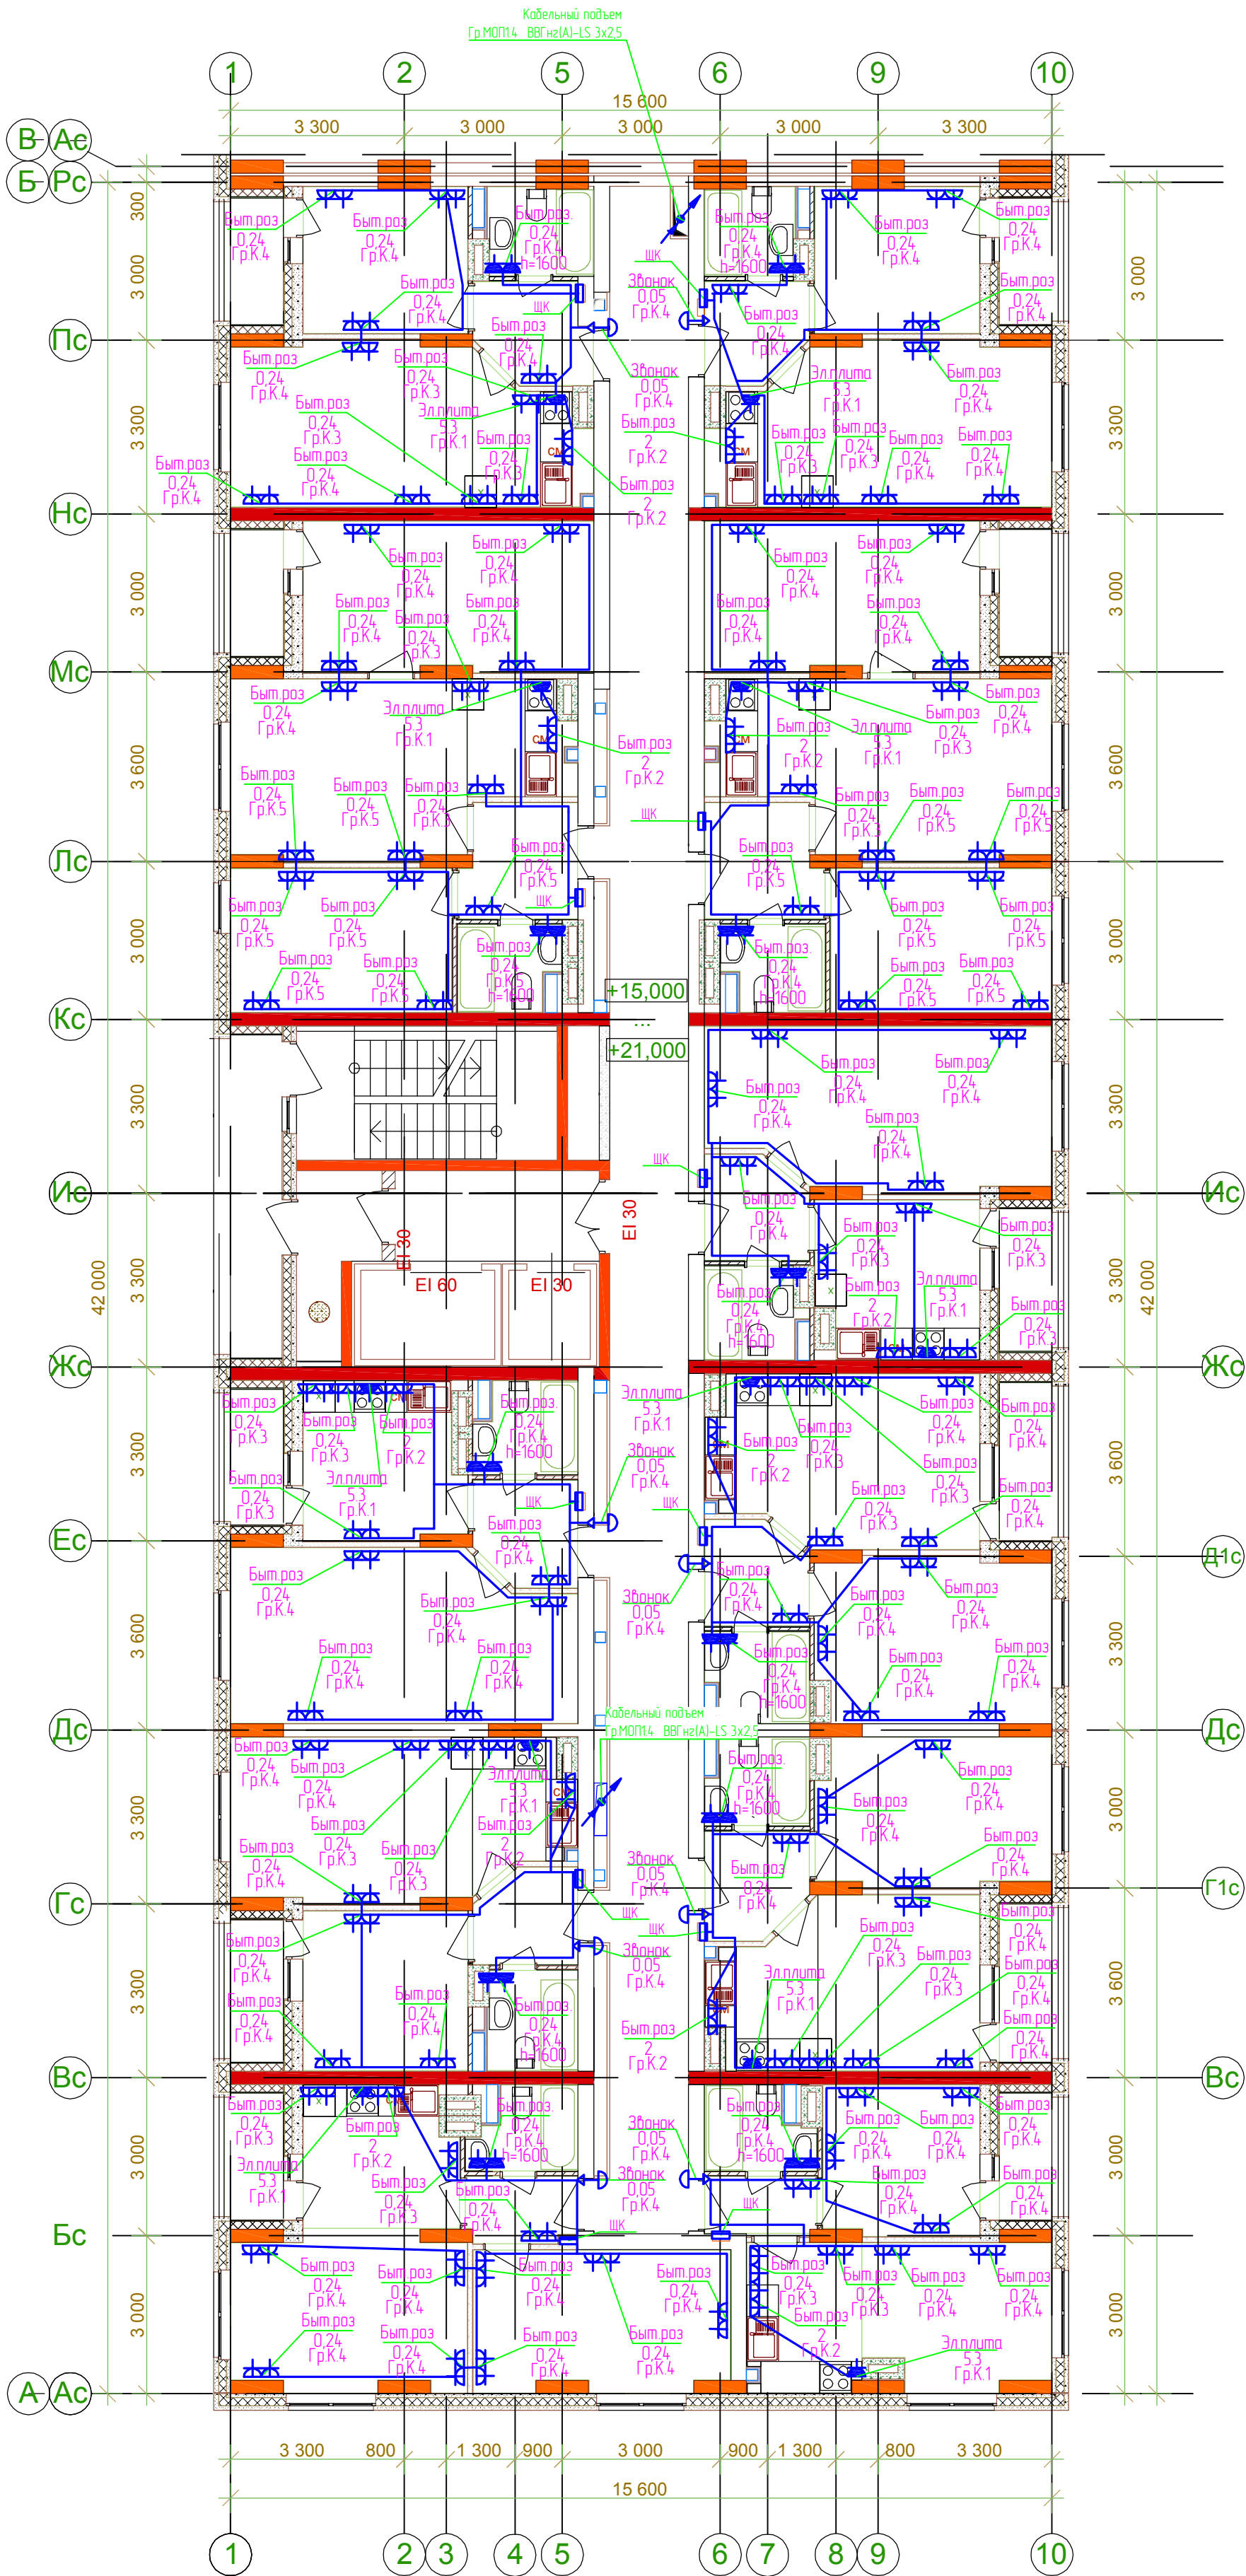

Состав		
Вариант		
Лист и дата		
Имя и Подп.		

2515-1-30М					
21-этажный 3-секционный многоквартирный ж/дом с техническим и подвешным этажами, №6 (по генплану) – 1 пусковой комплекс. Жилищный комплекс "Анжуйский парк" в Анжуйском районе г. Нижний Новгород					
Изм.	Колуч.	Лист	Изд.	Подписи	Дата
Разработал	Смирнов				
ГИП	Лобан				
Н.контр.					
Т.контр.					
Умб	Сидоров				
Внутреннее электроснабжение			Стация	Лист	Листов
			РД	50	
План прокладки силовой сети 6-8 этажей 1 секции.			ООО "Графит-Про" г. Нижний Новгород		