
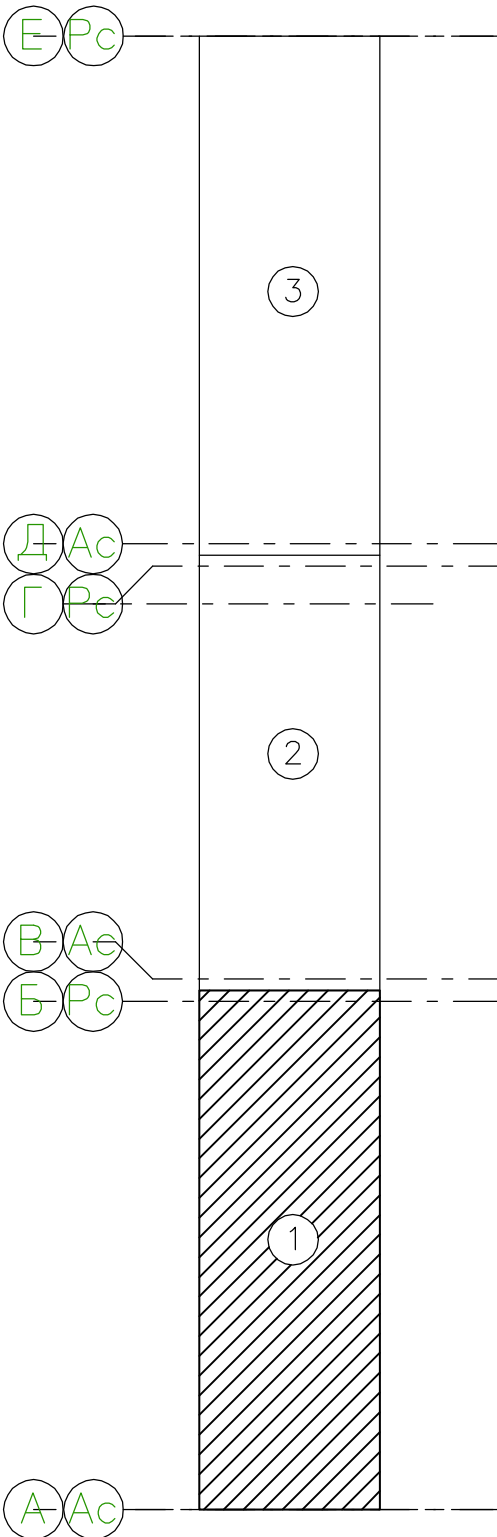


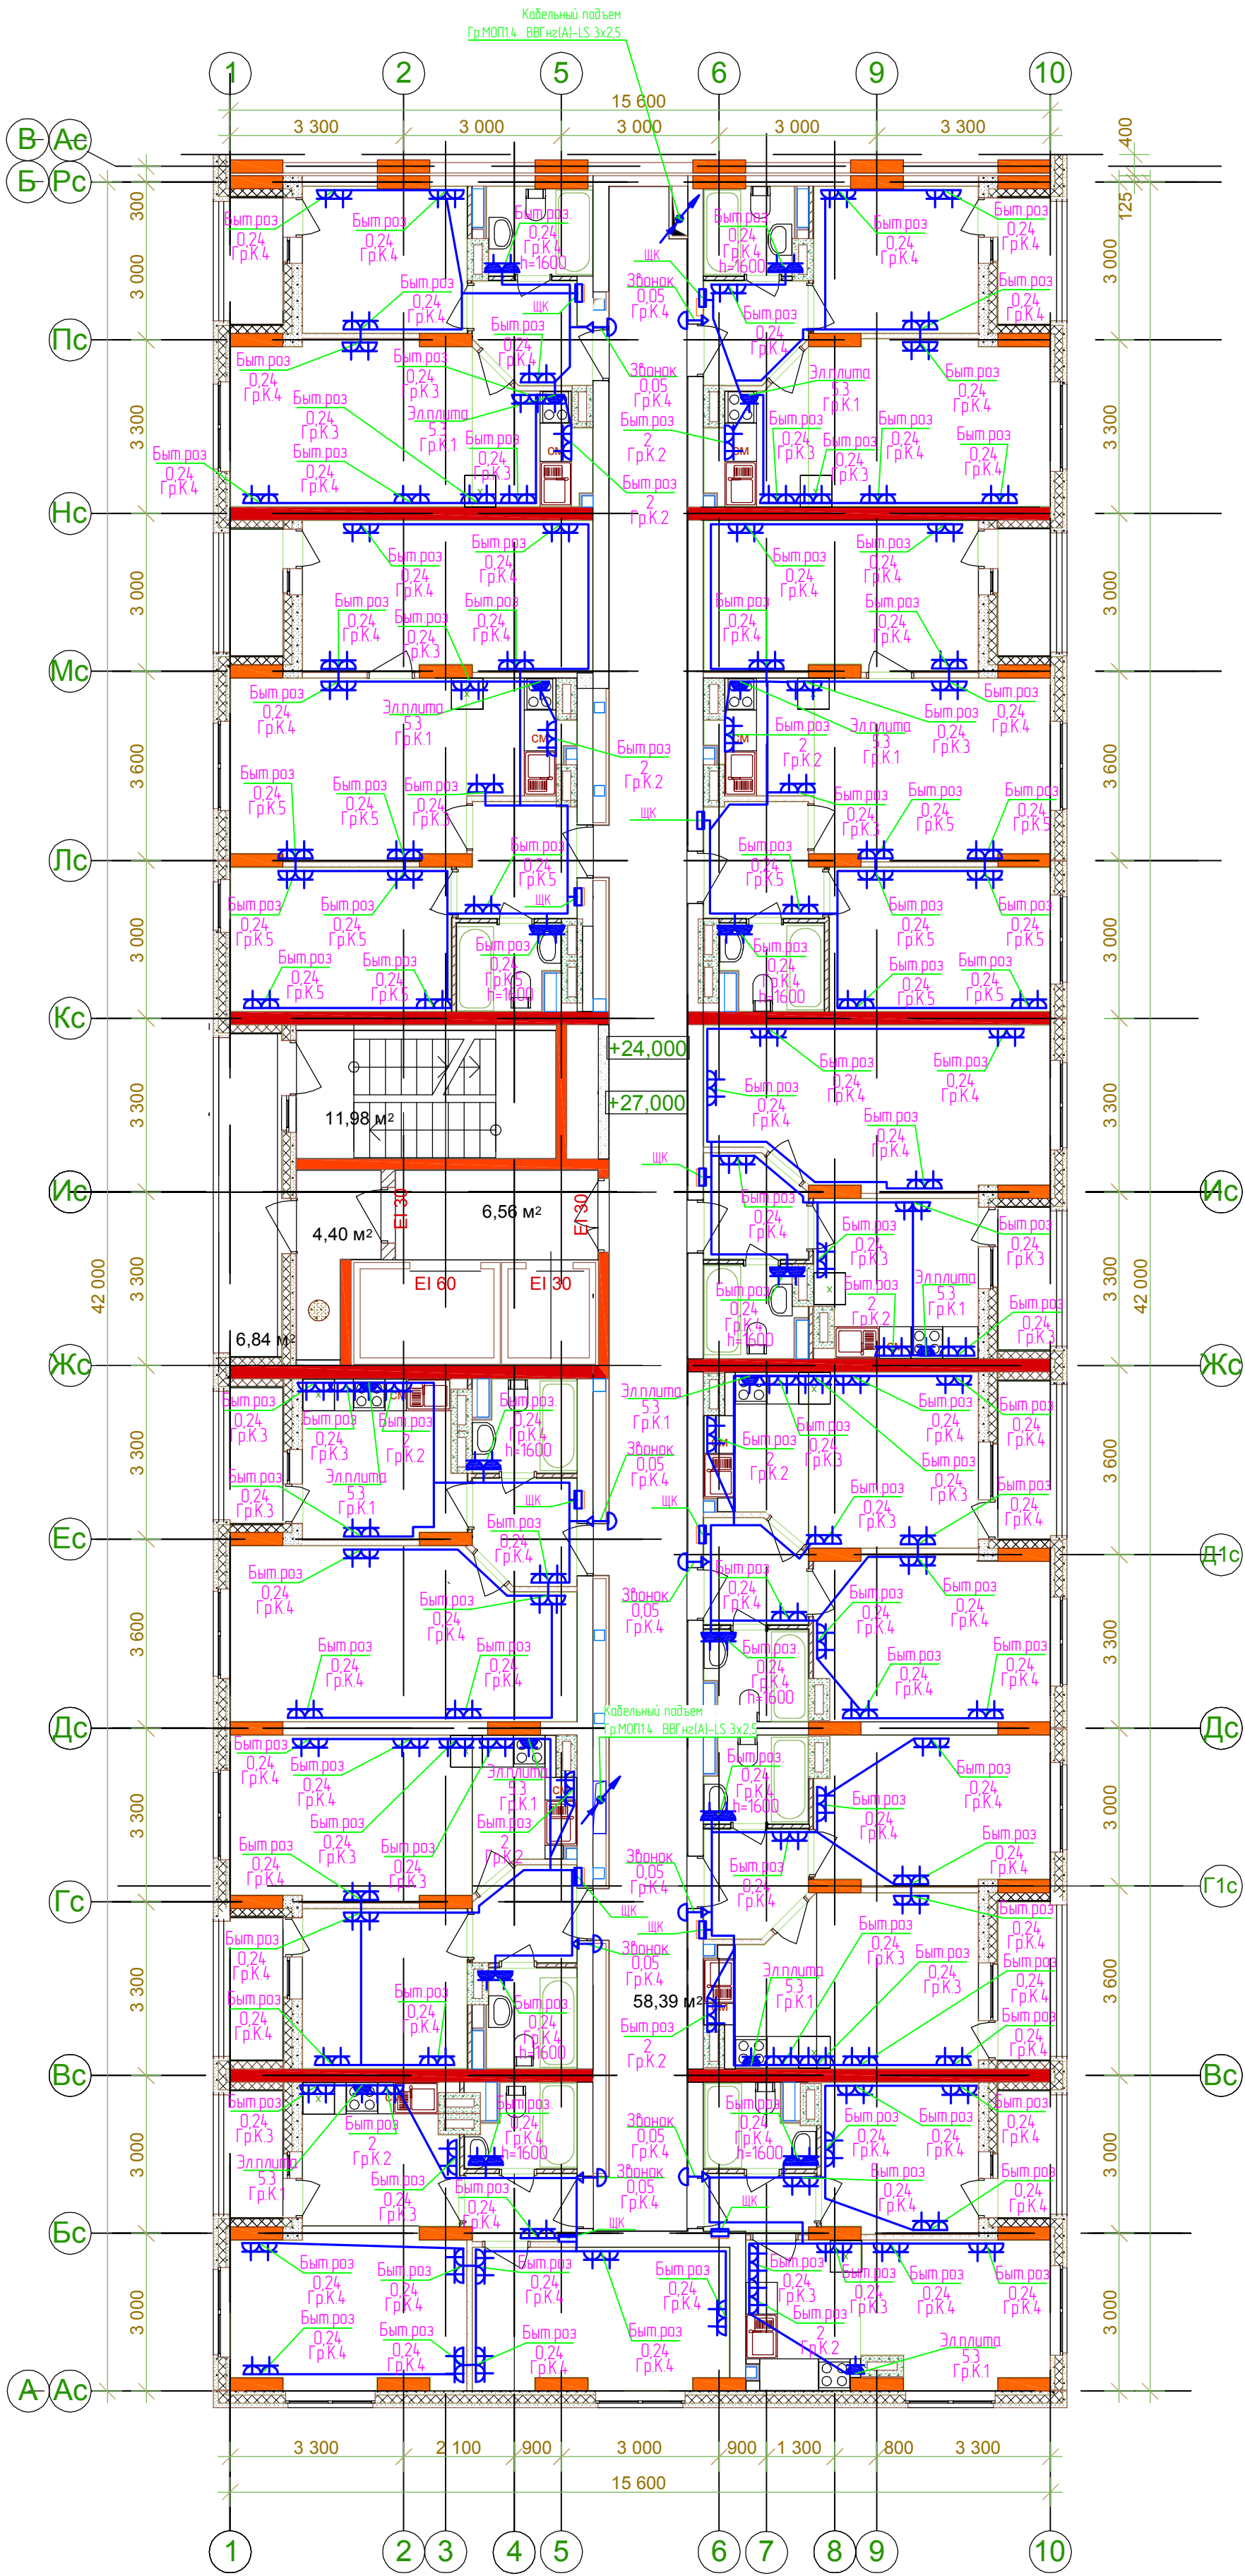

Содержание		
	Вариант №	Лист и дата
Имя № Подп.		

2515-1-30М					
21-этажный 3-секционный многоквартирный ж/дом с техническим и подвешным этажами, №6 (по генплану) – 1 пусковой комплекс. Жилищный комплекс "Анжуйский парк" в Анжуйском районе Нижегородской обл.					
Изм.	Колл.	Лист	Ндк	Подпись	Дата
Разработал	Смирнов				
ГИП	Лобан				
Н.контр.					
Т.контр.					
Умб.	Сидоров				
Внутреннее электроснабжение				Стая	Лист
План прокладки силовой сети 9-10 этажей 1 секции.				РД	51
				ООО "Графит-Про" г. Нижний Новгород	