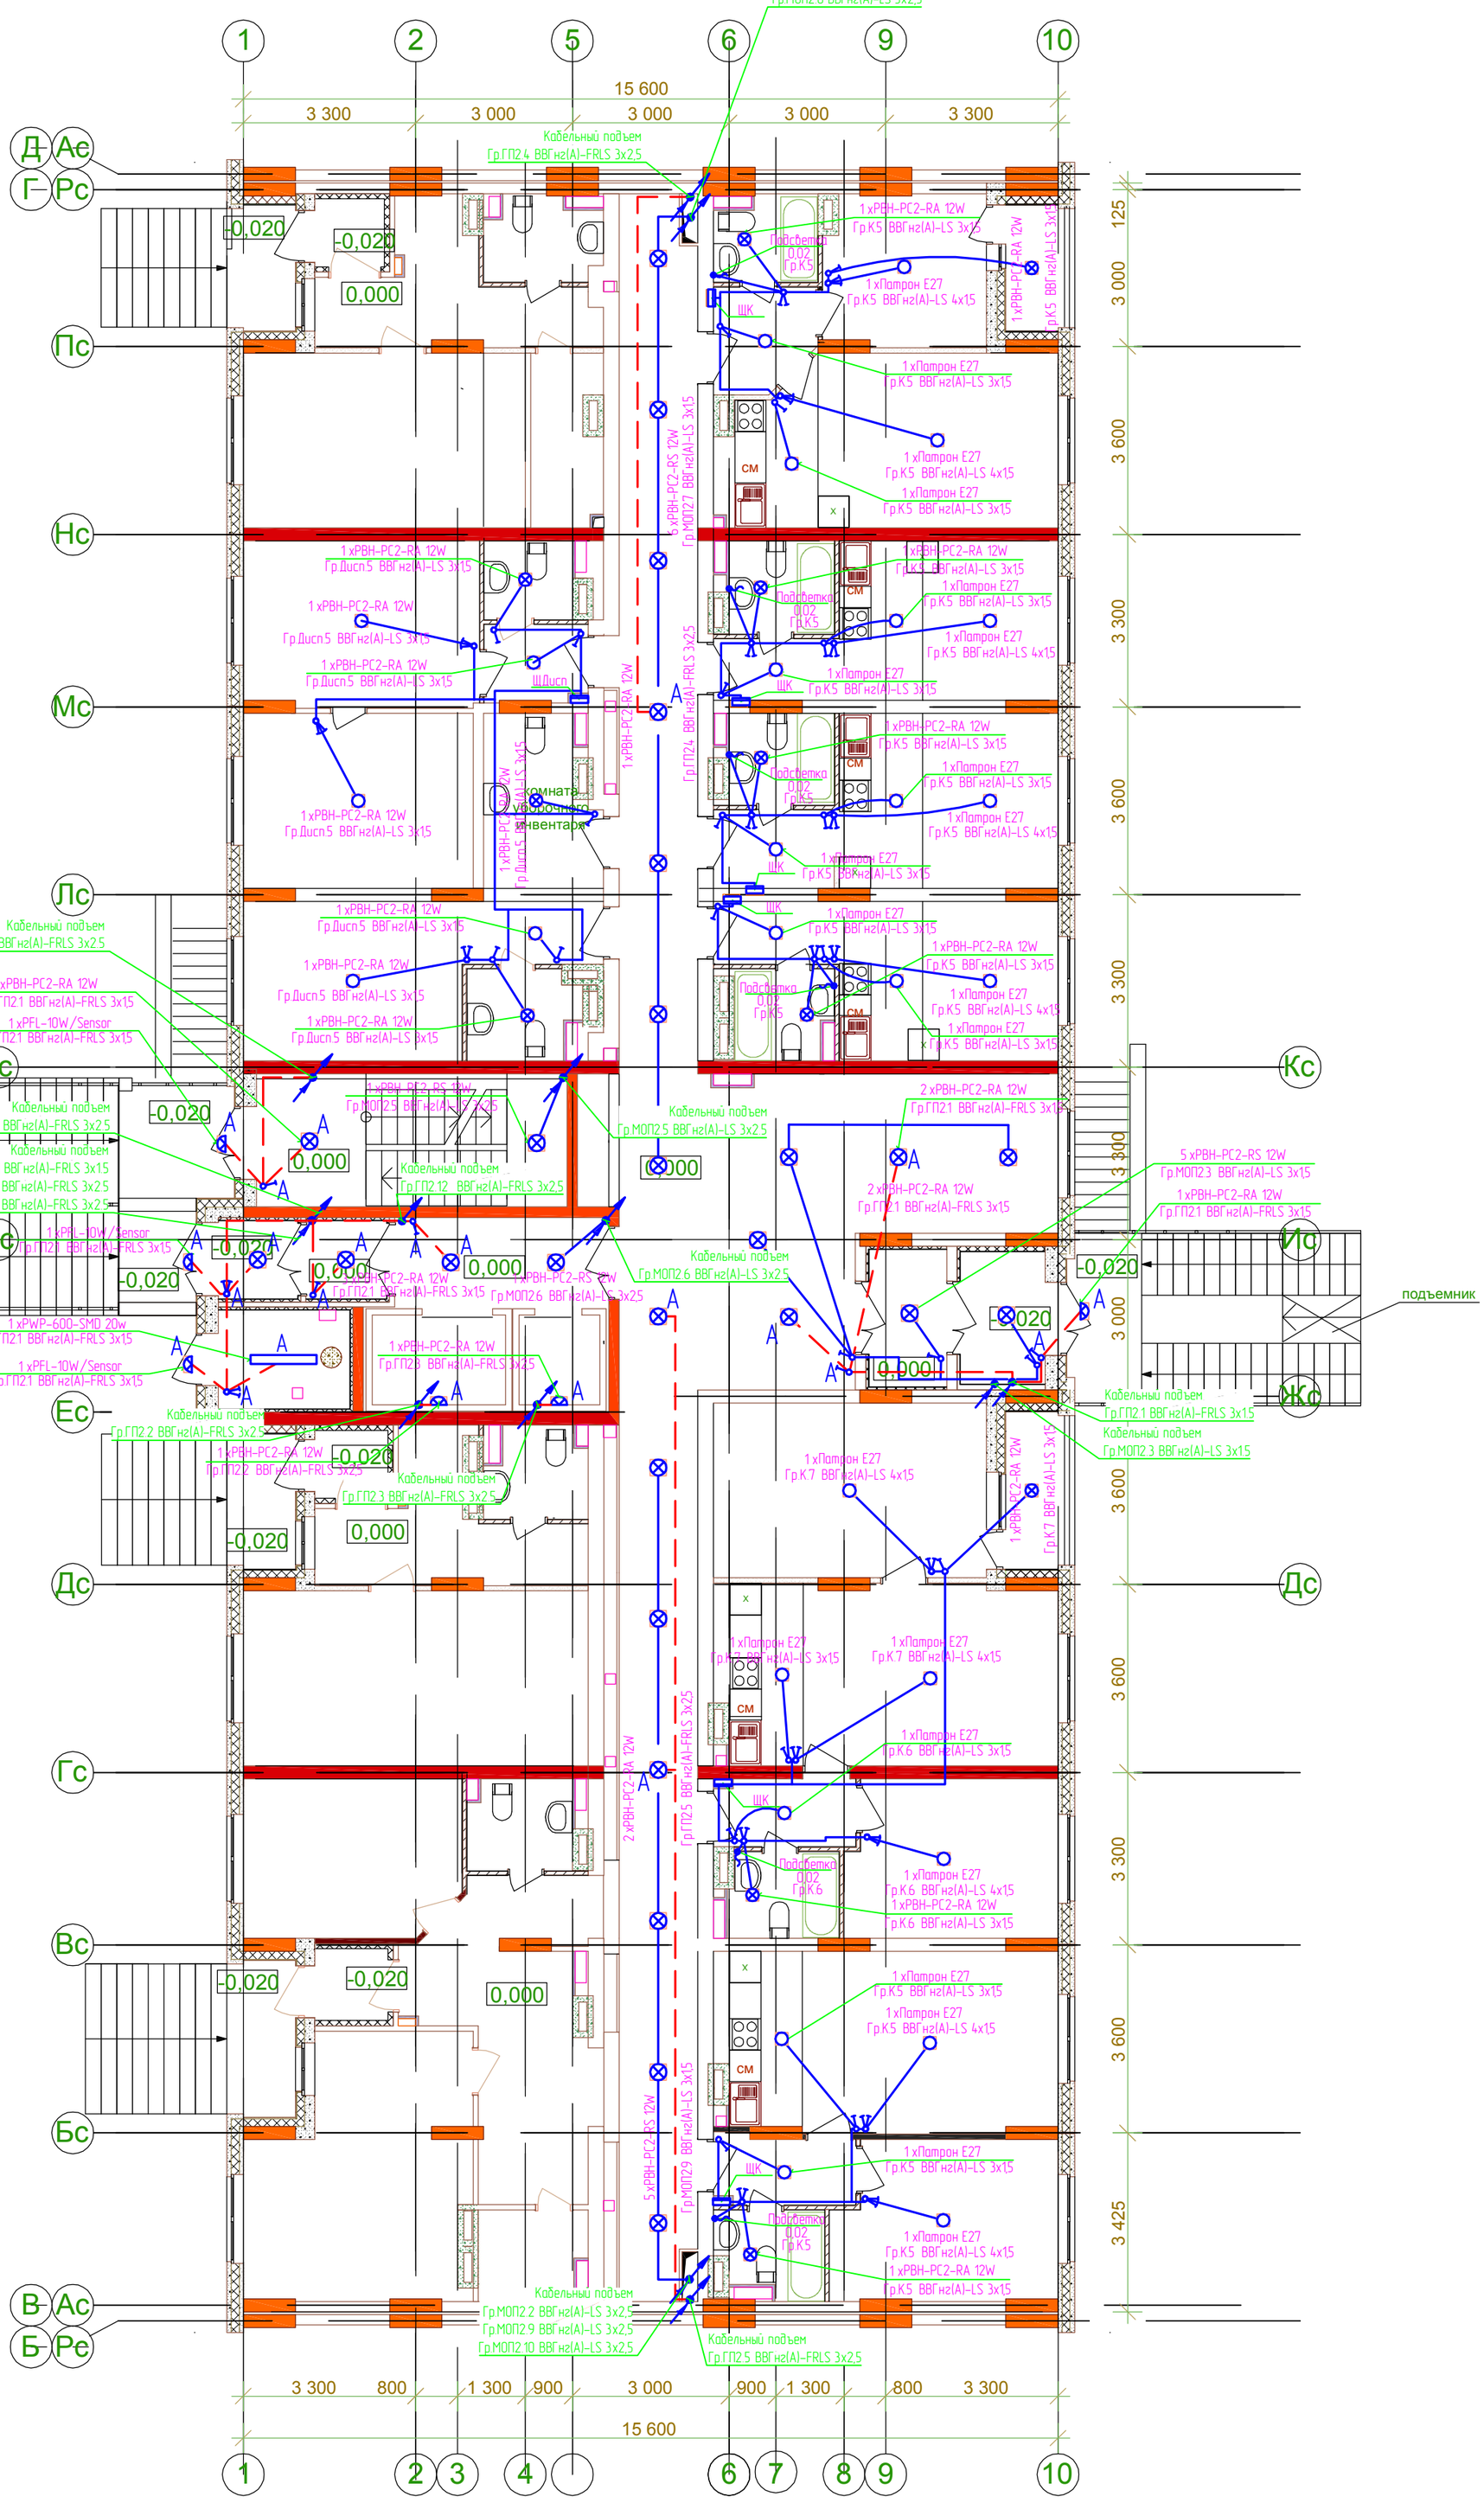

Компоновочная схема

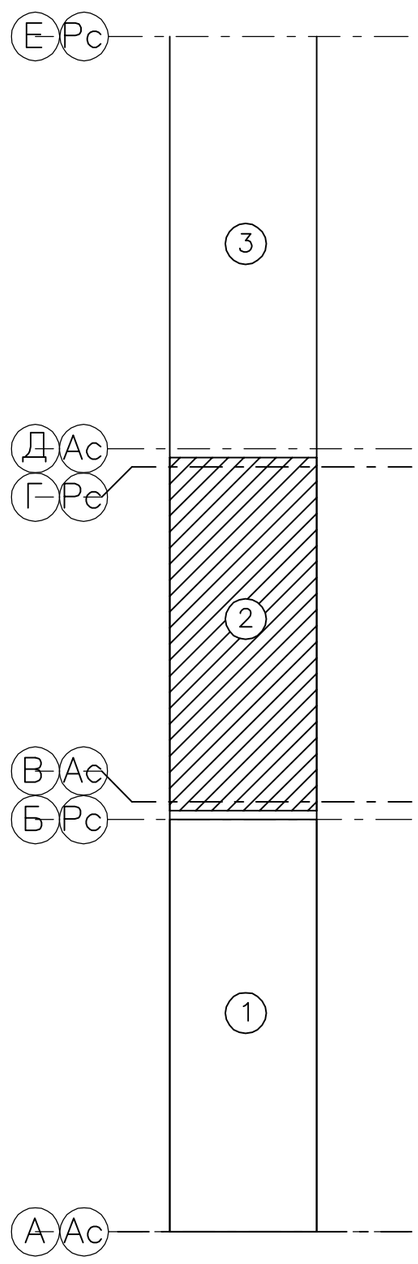

Согласовано

Взам.инв.№

Подп. и дата

Инв.№ Подл.

Изм.	Кол.уч.	Лист	Nдок.	Подписи	Дата
Разработал		Смирнов			
ГИП		Лобан			
Н.контр.					
Т.контр.					
Утв.		Сидоров			

2515-1-ЭОМ

21-этажный 3-секционный многоквартирный ж/дом с техническим и подземным этажами, №6 (по генплану) - 1 пусковой комплекс. Жилищный комплекс "Анкудиновский парк" в д.Анкудиновка Кстовского р-на Нижегородской обл.

Внутреннее электроснабжение

Стадия	Лист	Листов
РД	79	

План прокладки сетей освещения 1 этажа 2 секции.

ООО "Графит-Про" г. Нижний Новгород