
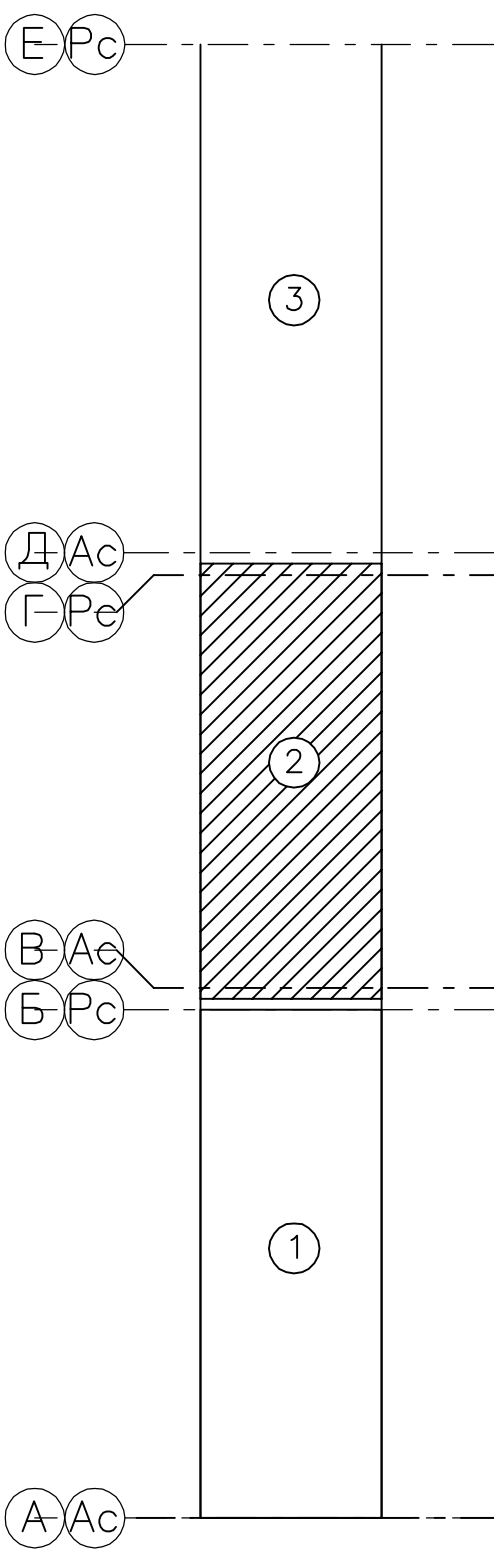


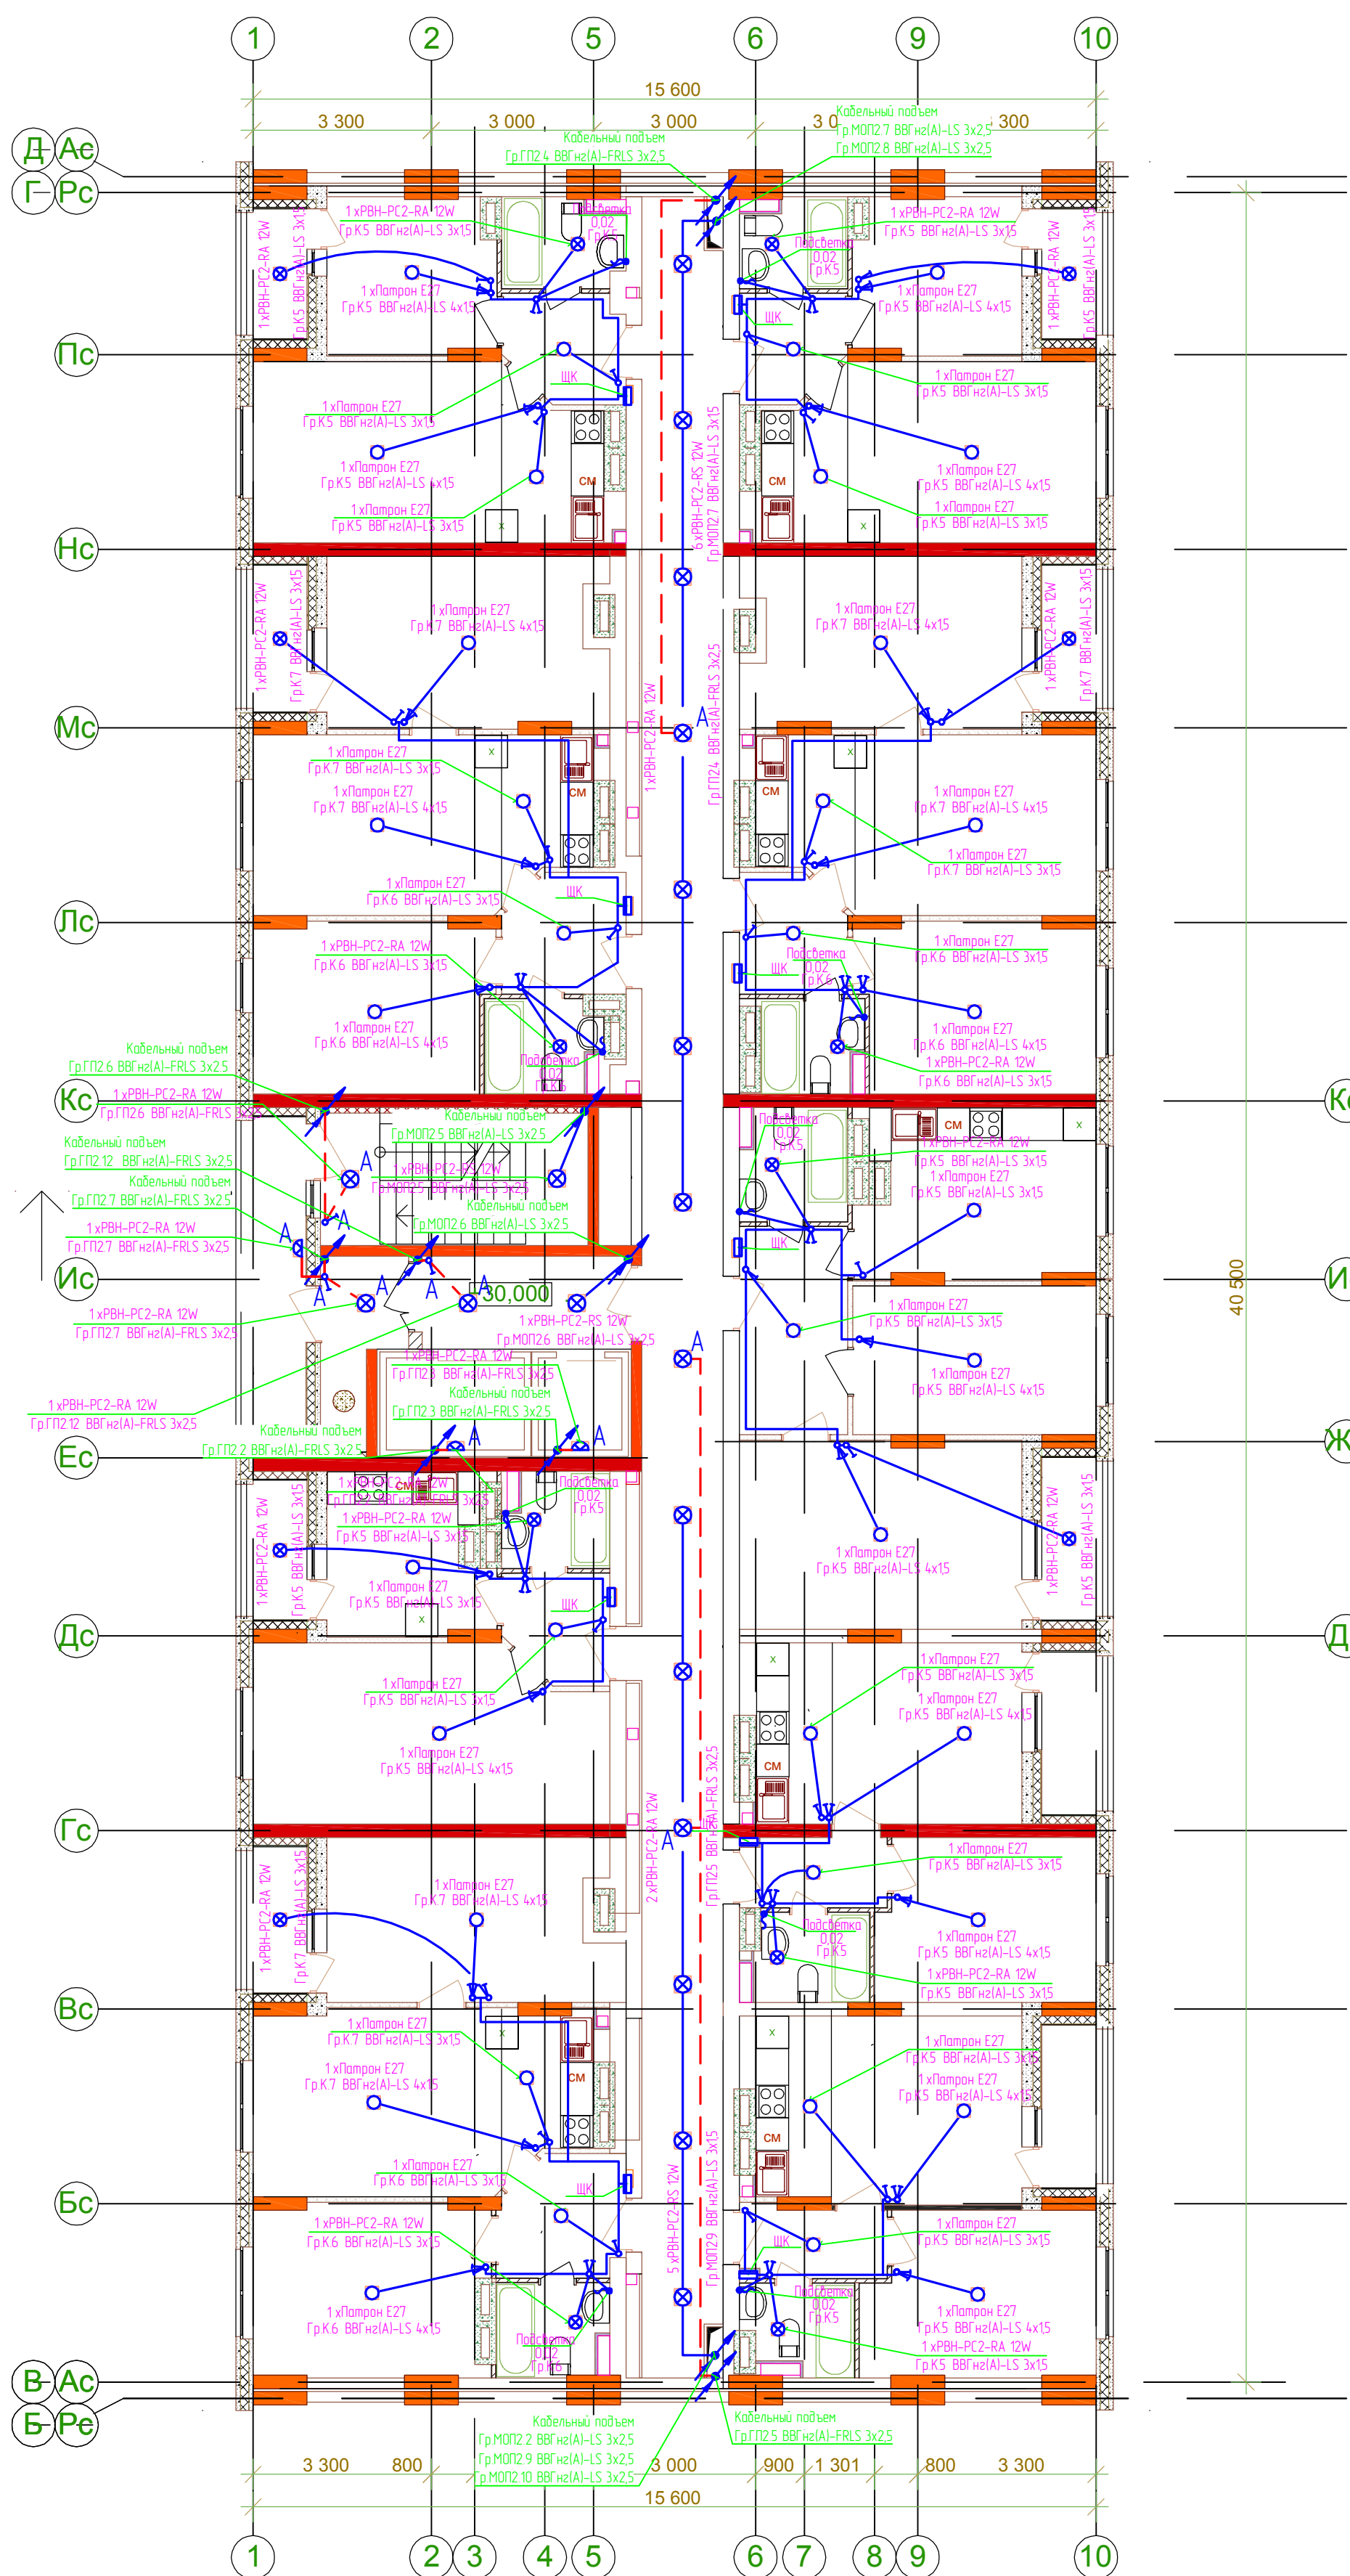

Составлено		
Взятый №		
Полн. и дата		
Изд. №		

						2515-1-30М			
						21-этажный 3-секционный многоквартирный ж/дом с техническим и подвешным этажами, №6 (по генплану) – 1 пусковой комплекс. Жилищный комплекс "Анжуйновский парк" в д Анжуйновка Кстовского р-на Нижегородской обл.			
Изм.	Кол.изм.	Лист	Изд.	Подпись	Дата	Внутреннее электроснабжение	Стая	Лист	Листов
Разработал		Смирнов					РД	83	
ГИП		Лобан							
Н.контр.						План прокладки сетей освещения 11 этажа 2 секции.	ООО "Графит-Про" г. Нижний Новгород		
Т.контр.									
Умб.		Сидоров							