
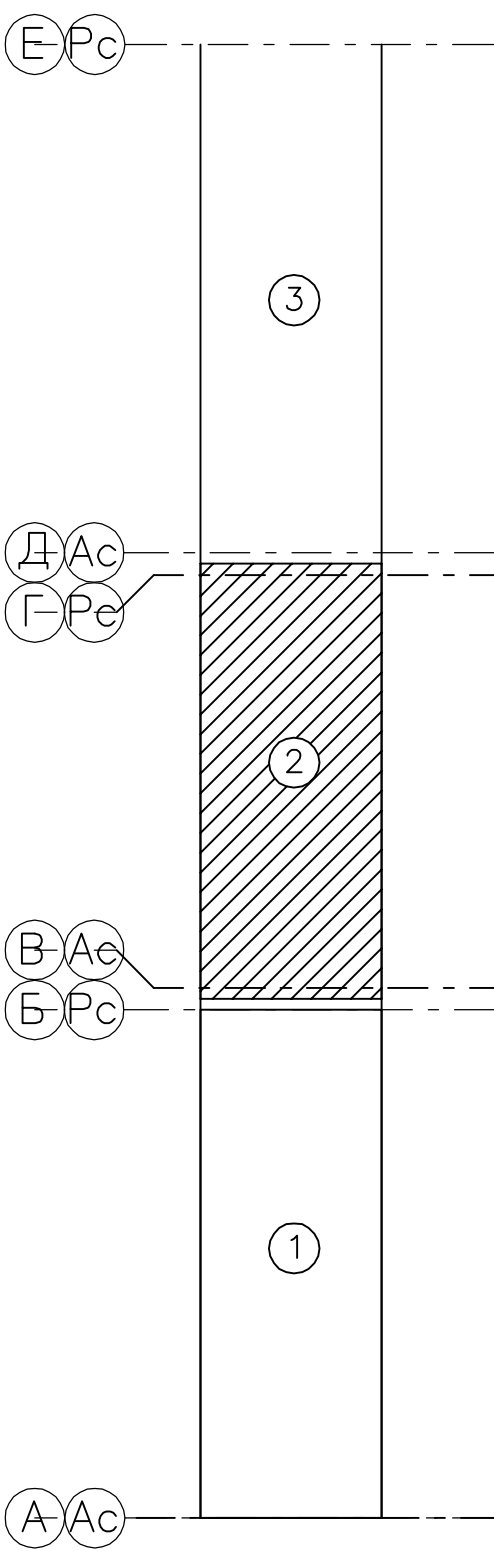


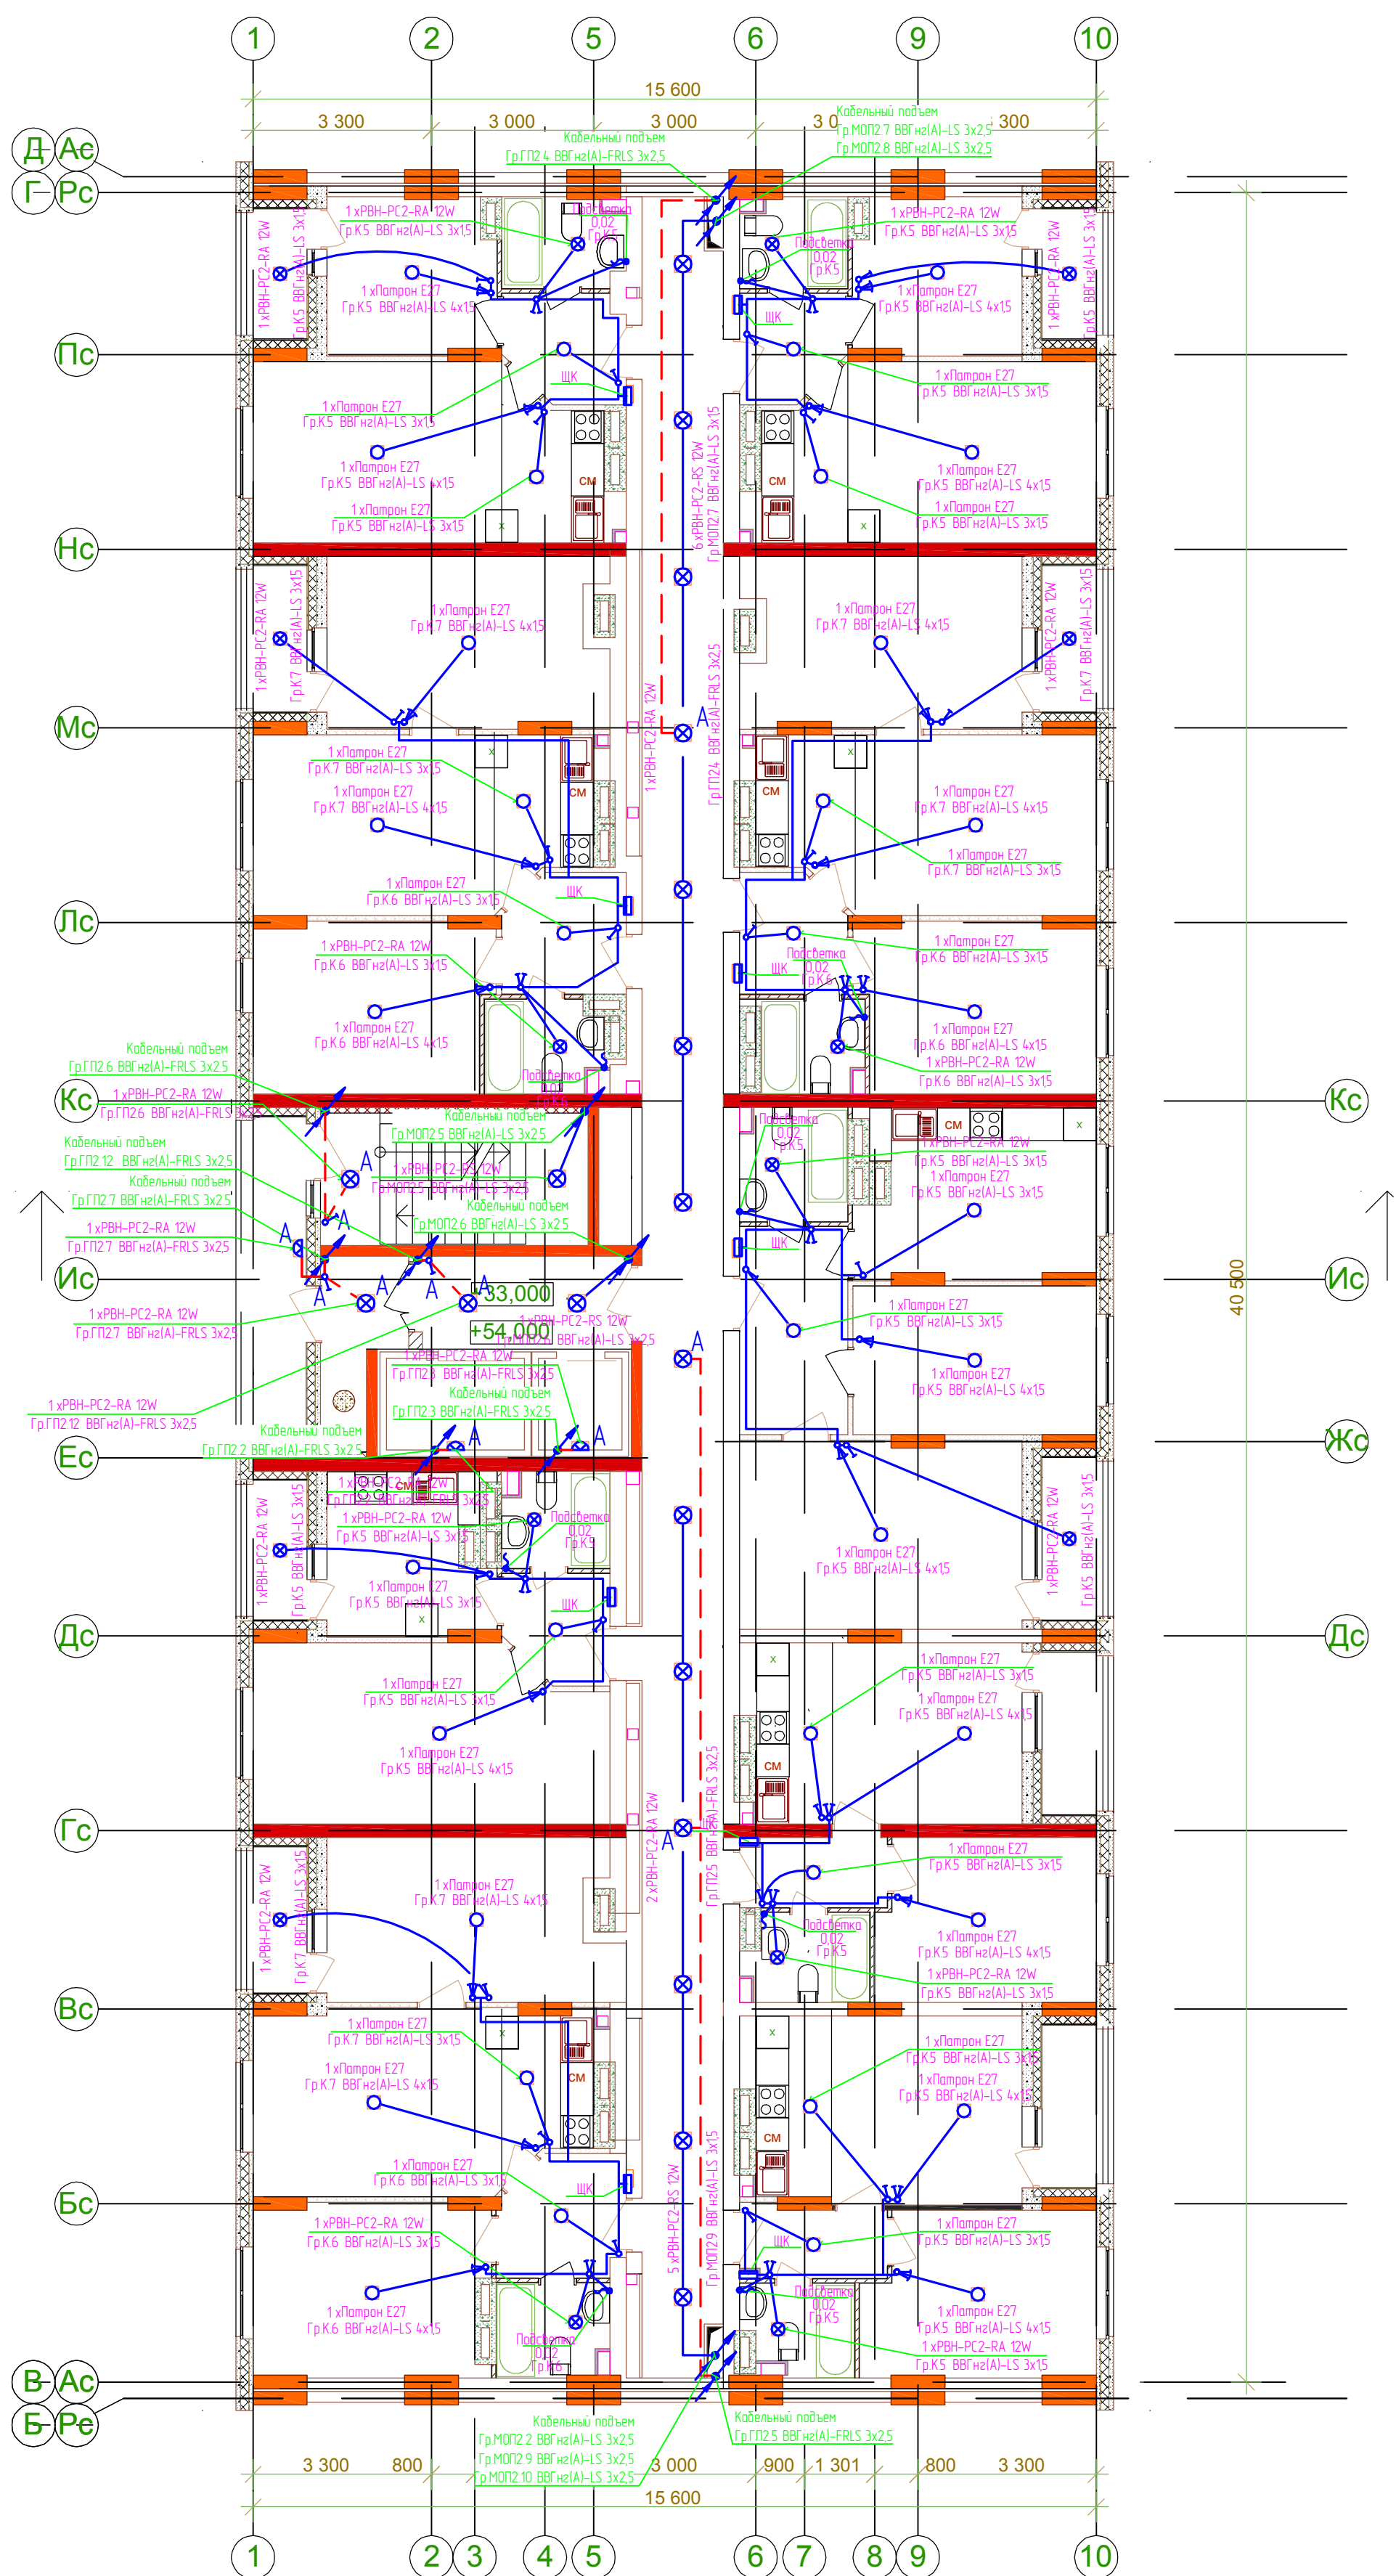

Кс

Ис

Жс

Дс

40 500

Примечание:
* Гр.МОП2.7 – 1-12 этажи, Гр.МОП2.8 – 13-19 этажи
* Гр.МОП2.9 – 1-12 этажи, Гр.МОП2.10 – 13-19 этажи

						2515-1-30М			
						21-этажный 3-секционный многоквартирный ж/дом с техническим и подвешным этажами, №6 (по генплану) – 1 пусковой комплекс. Жилищный комплекс "Анжуйинский парк" в д. Анжуйинка Кстовского р-на Нижегородской обл.			
Изм.	Кол.уч.	Лист	№докум.	Подпись	Дата	Внутреннее электроснабжение	Стация	Лист	Листов
Разработал		Смирнов					РД	84	
Г.И.П.		Лобан				План прокладки сетей освещения 12-19 этажей 2 секции.	ООО "Графит-Про" г. Нижний Новгород		
Н.контр.									
Т.контр.									
Умб.	Сидоров								