
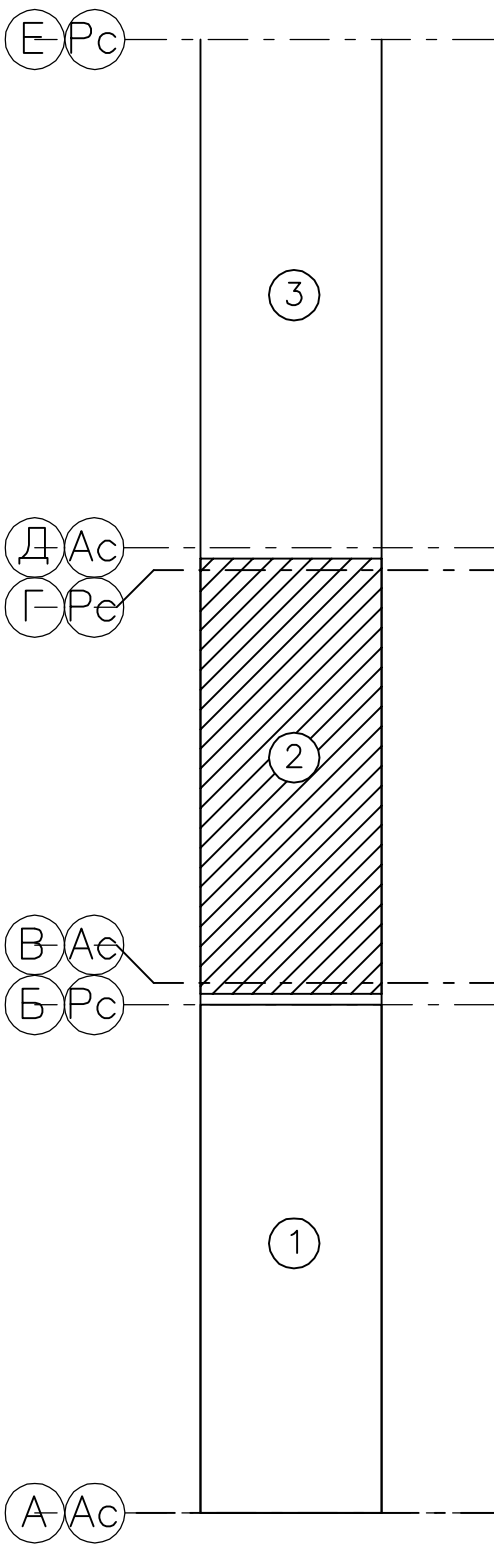


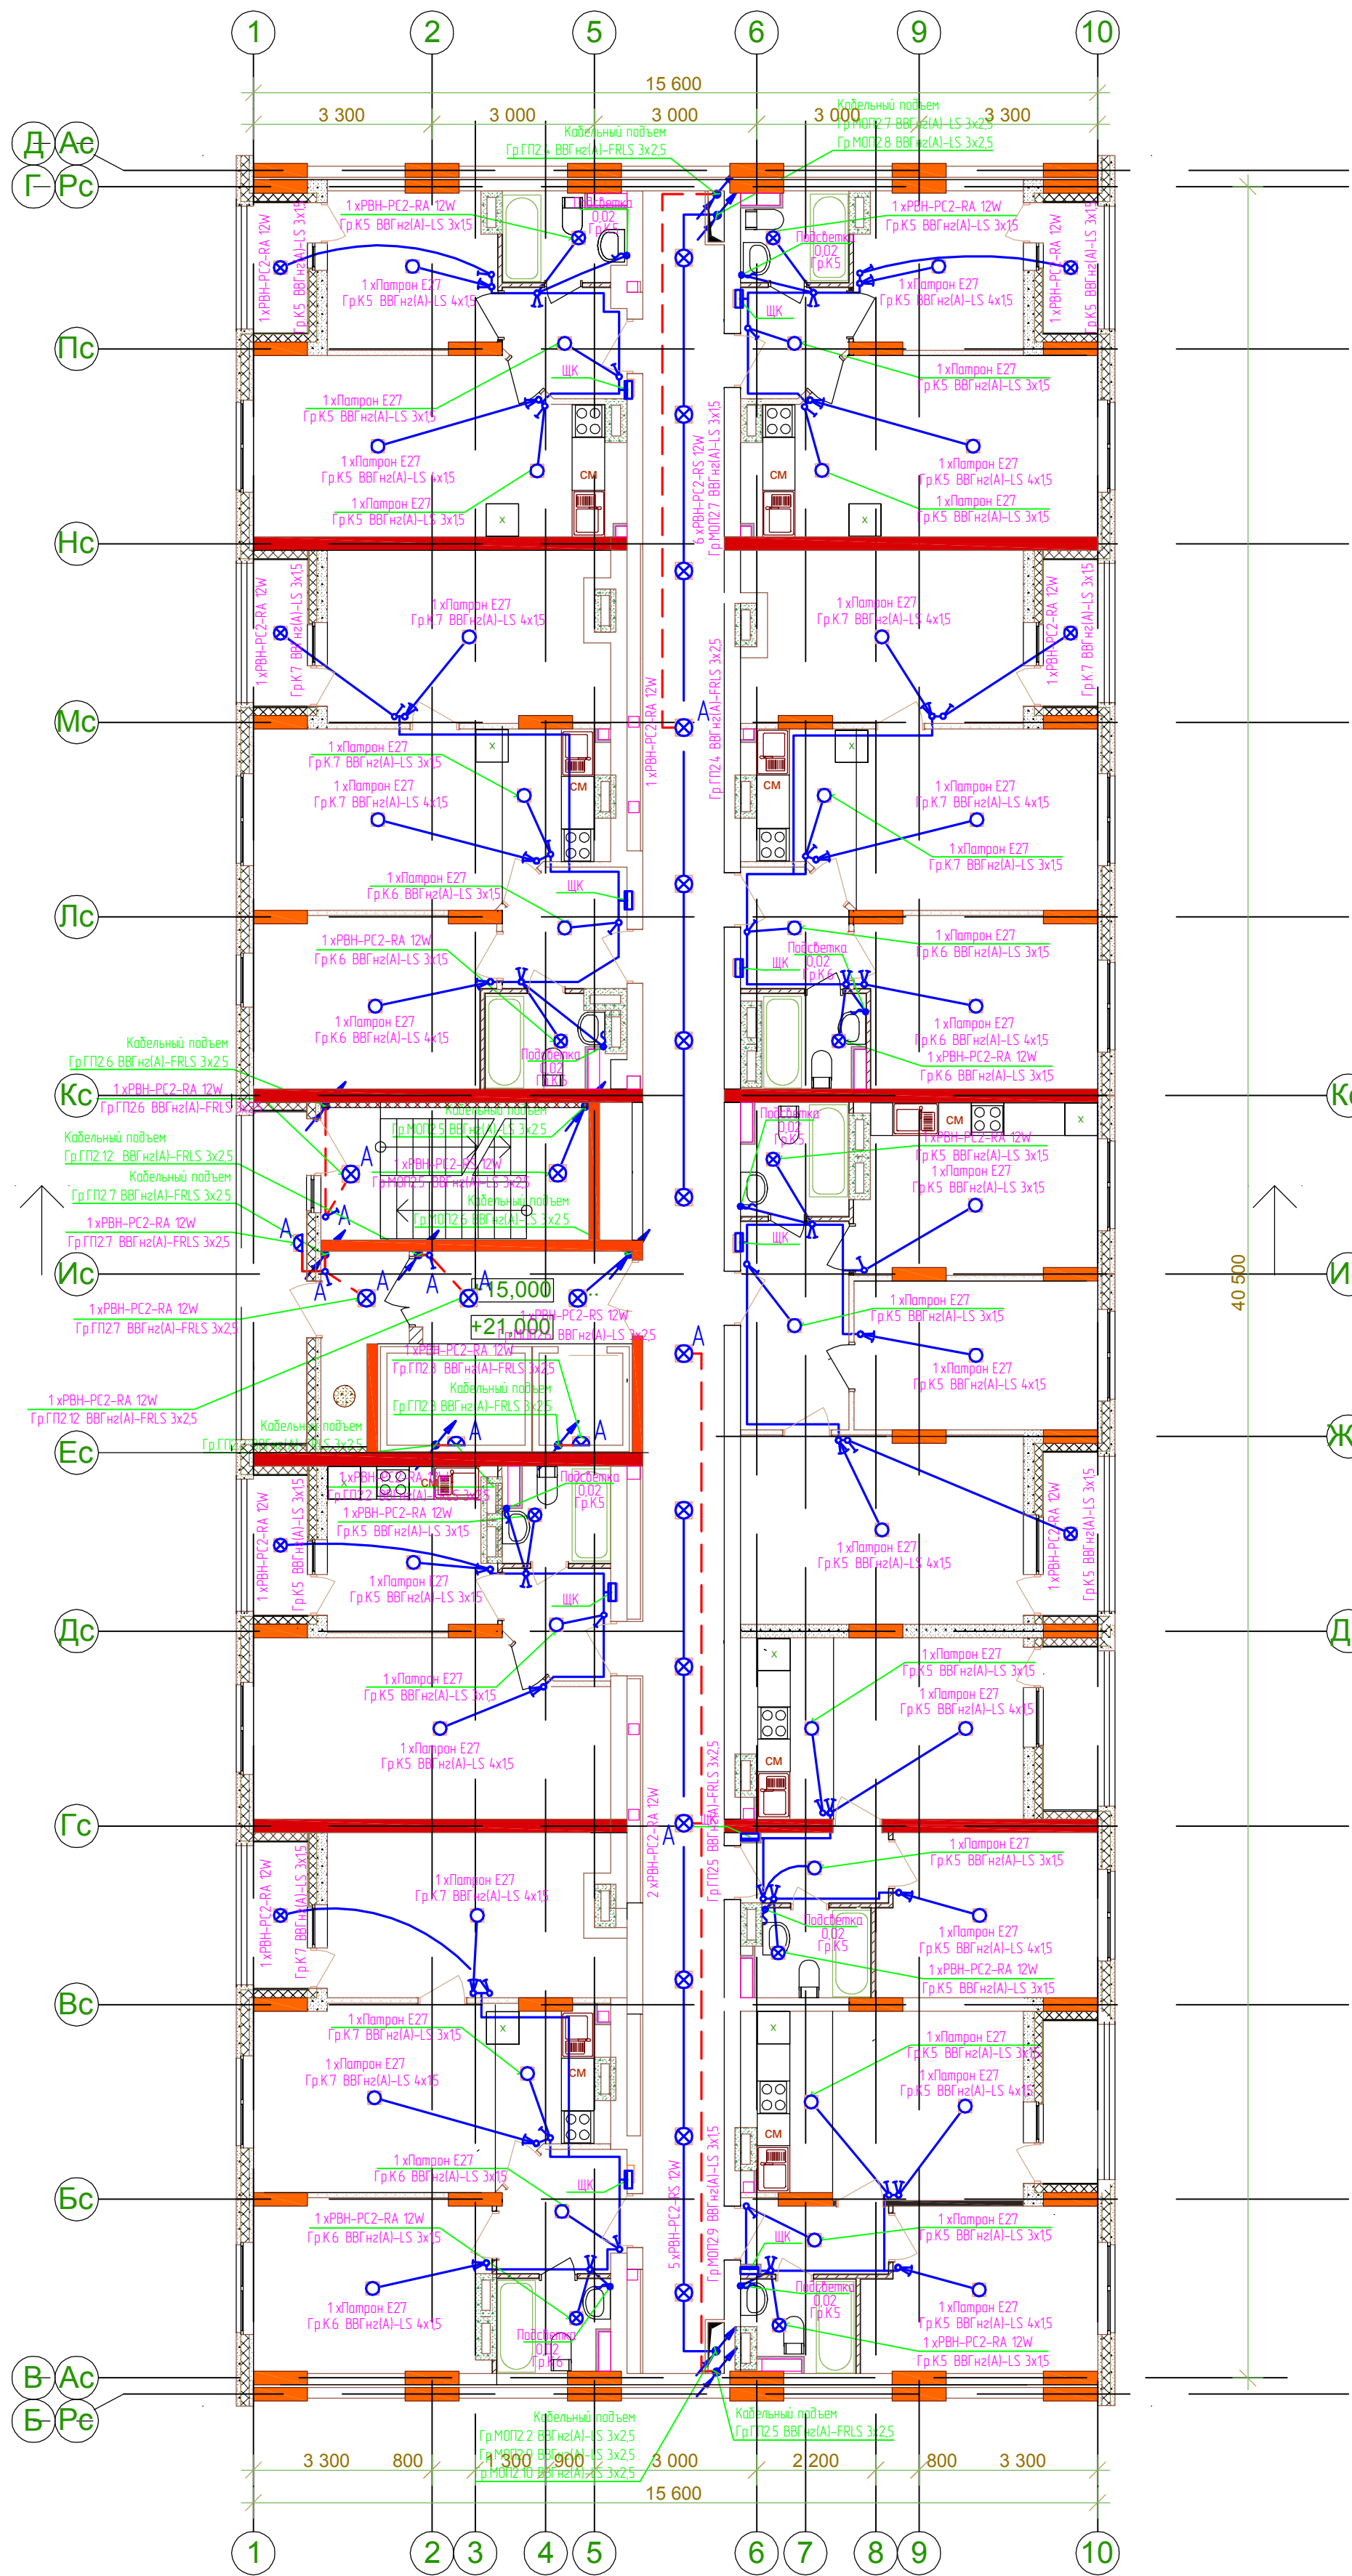

40 500

Составлено					
Взятый №					
Подп. и дата					
Изд. №	Подп.				

						2515-1-30М		
						21-этажный 3-секционный многоквартирный ж/дом с техническим и подвешным этажами, №6 (по генплану) – 1 пусковой комплекс. Жилищный комплекс "Анжуйский парк" в Анжуйском районе Нижегородской обл.		
Изм.	Кол.ч.	Лист	Маск.	Подписи	Дата	Внутреннее электроснабжение	Стая	Лист
Разработал	Смирнов						РД	81
Г.И.П.	Лобан					План прокладки сетей освещения 6-8 этажей 2 секции.	ООО "Графит-Про" г. Нижний Новгород	
Н.контр.								
Т.контр.								
Умб.	Сидоров							