
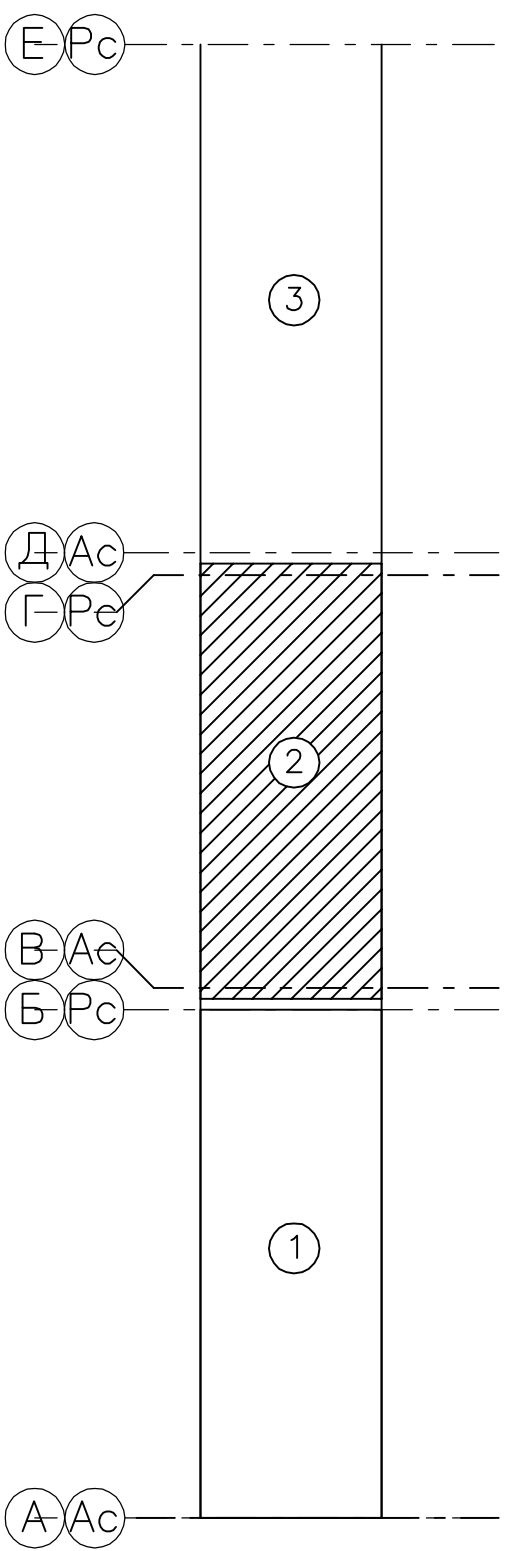


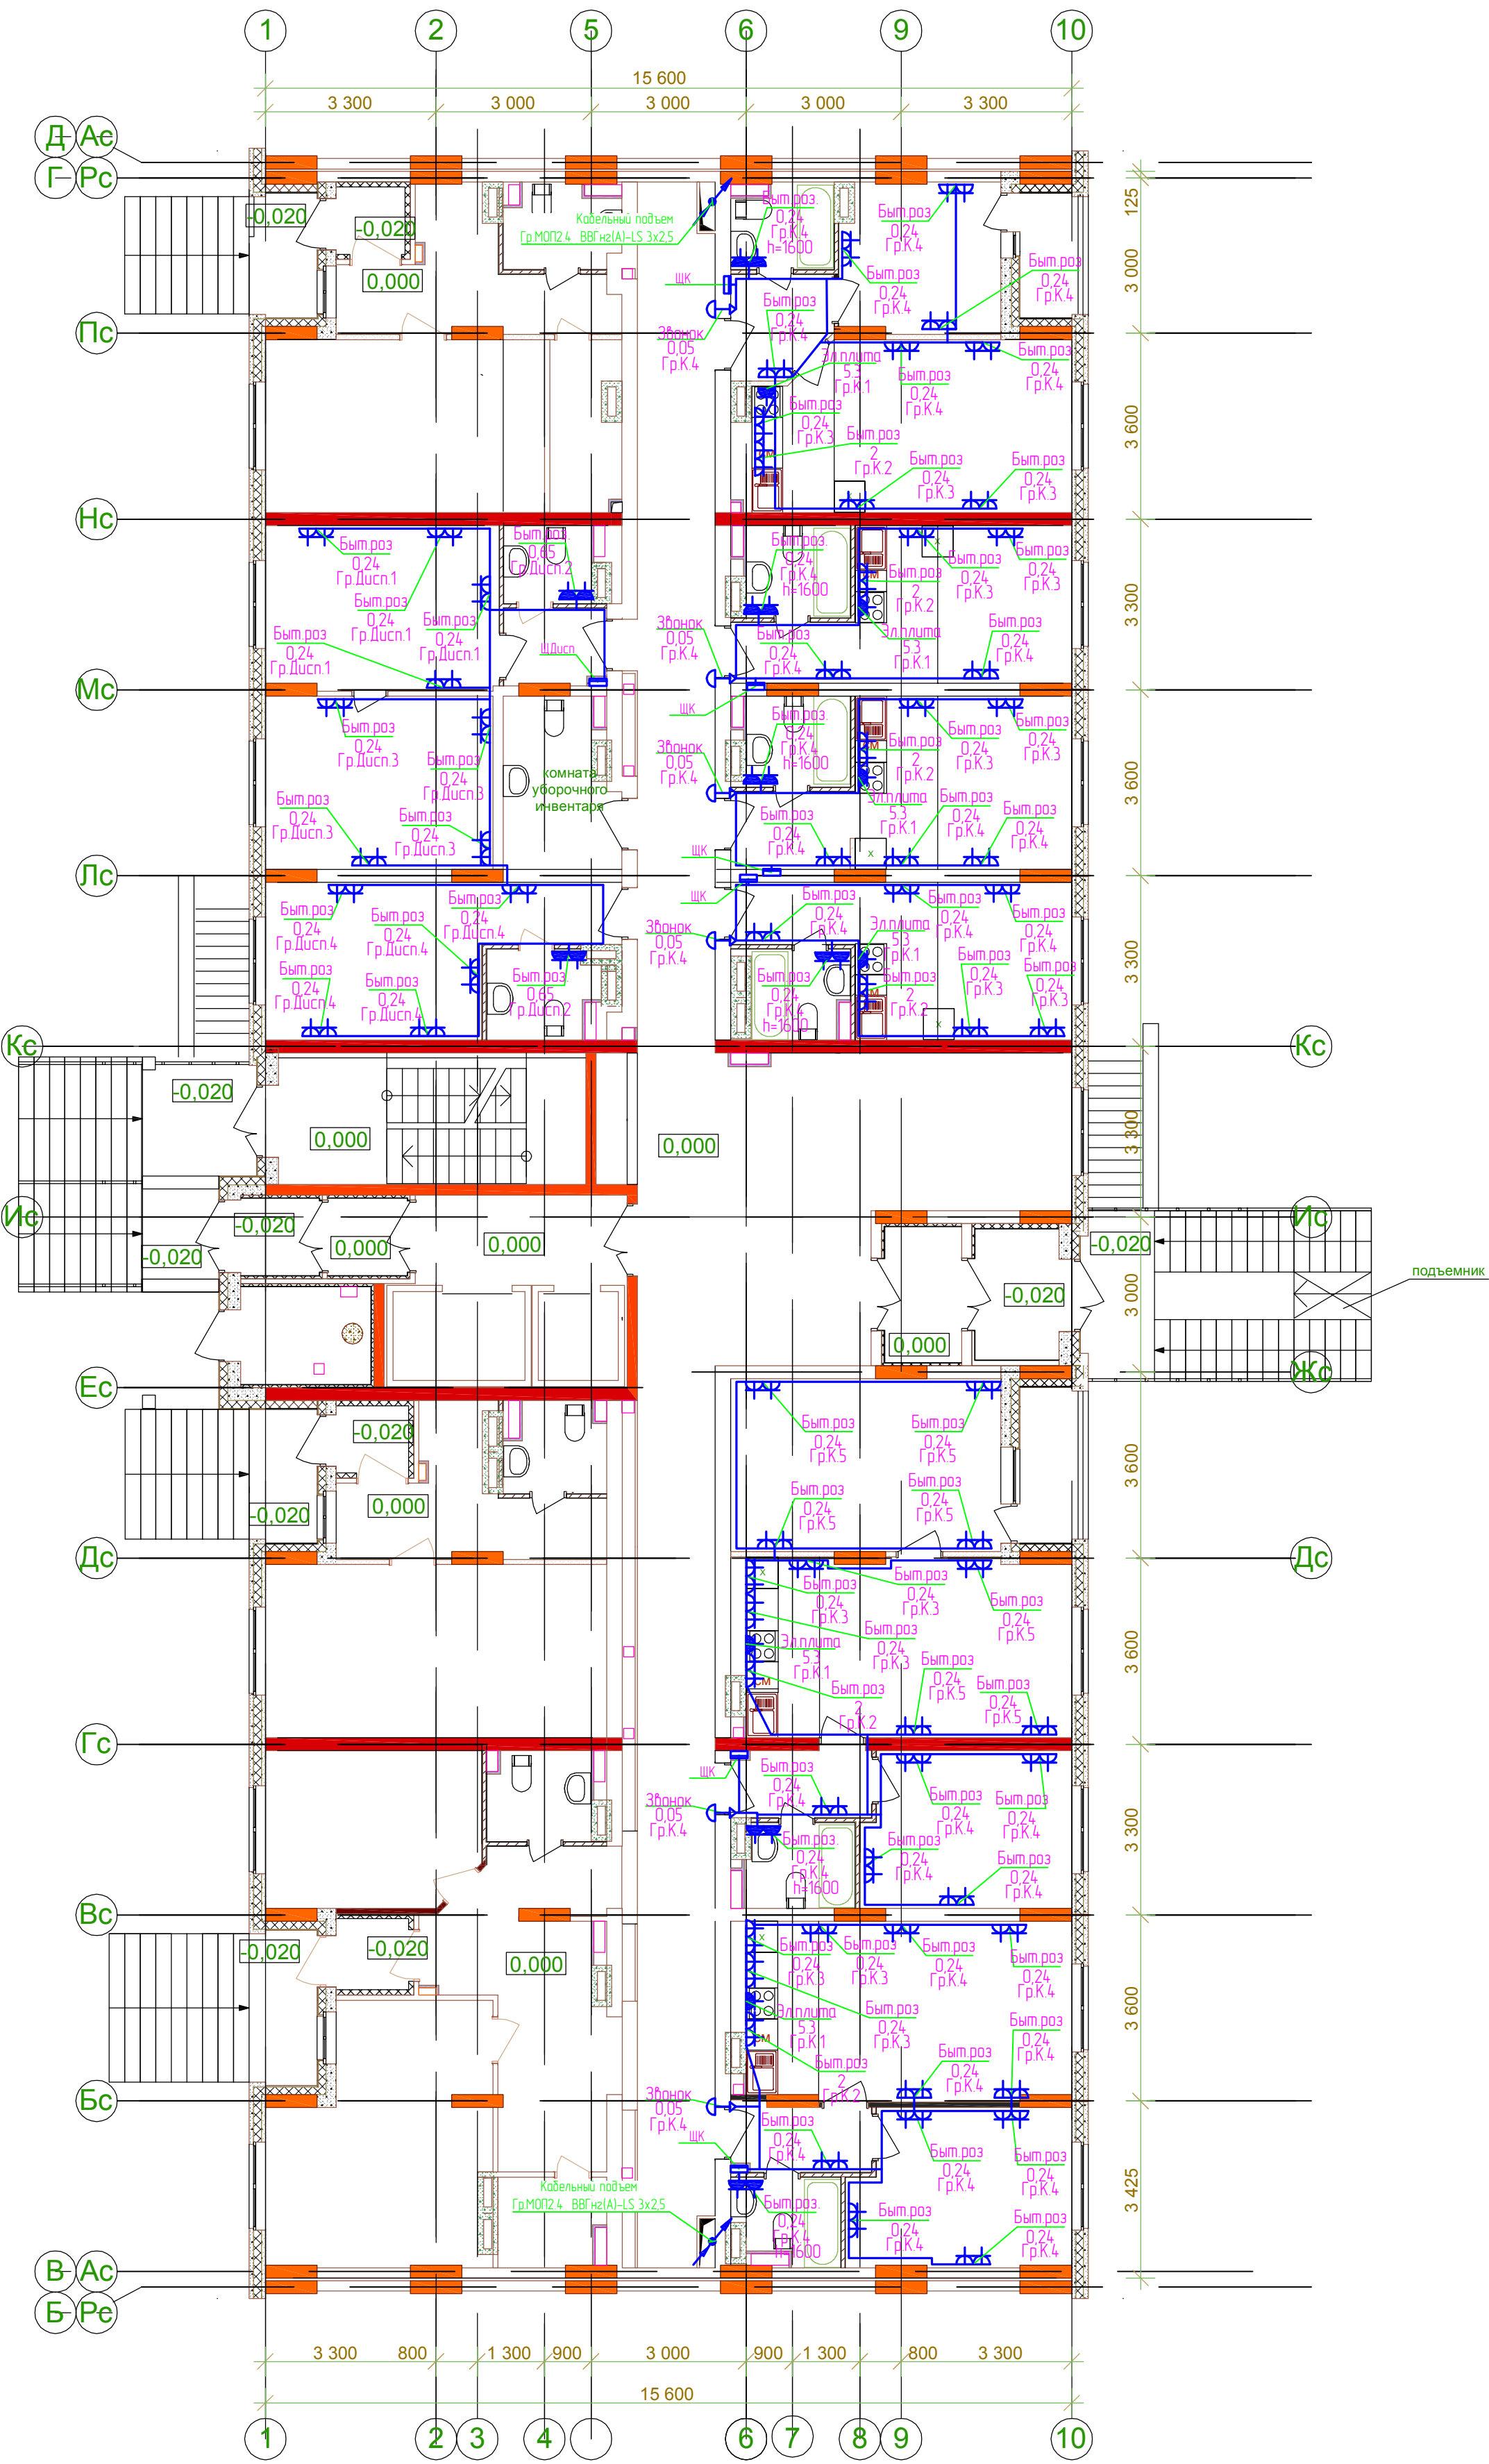

Составлено		
Взятый №		
Полн. и дата		
Имя № Подп.		

2515-1-30М					
21-этажный 3-секционный многоквартирный ж/дом с техническим и подвешным этажами, №6 (по генплану) – 1 пусковой комплекс. Жилищный комплекс "Анжудинский парк" в Анжудинском районе Нижегородской обл.					
Изм.	Кол.ч.	Лист	Изд.	Подпись	Дата
Разработал	Смирнов			<i>Смирнов</i>	
ГИП	Лобан			<i>Лобан</i>	
Н.контр.					
Т.контр.					
Умб.	Сидоров			<i>Сидоров</i>	
Внутреннее электроснабжение				Стая	Лист
План прокладки силовой сети 1 этажа 2 секции.				РД	72
				ООО "Графит-Про" г. Нижний Новгород	