
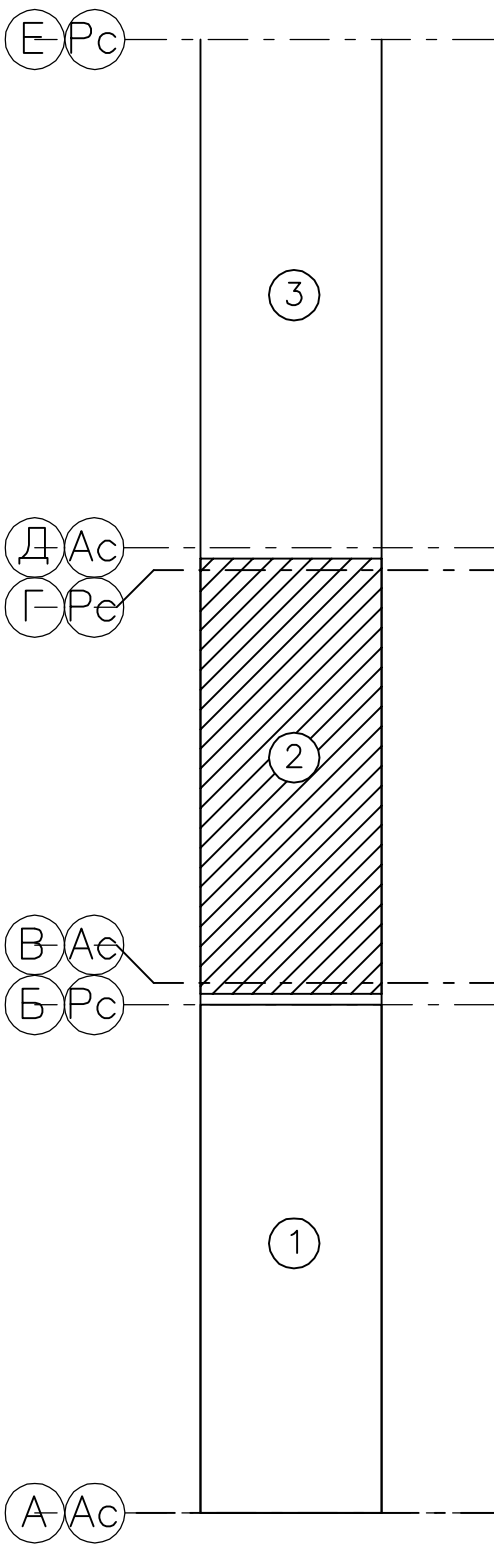


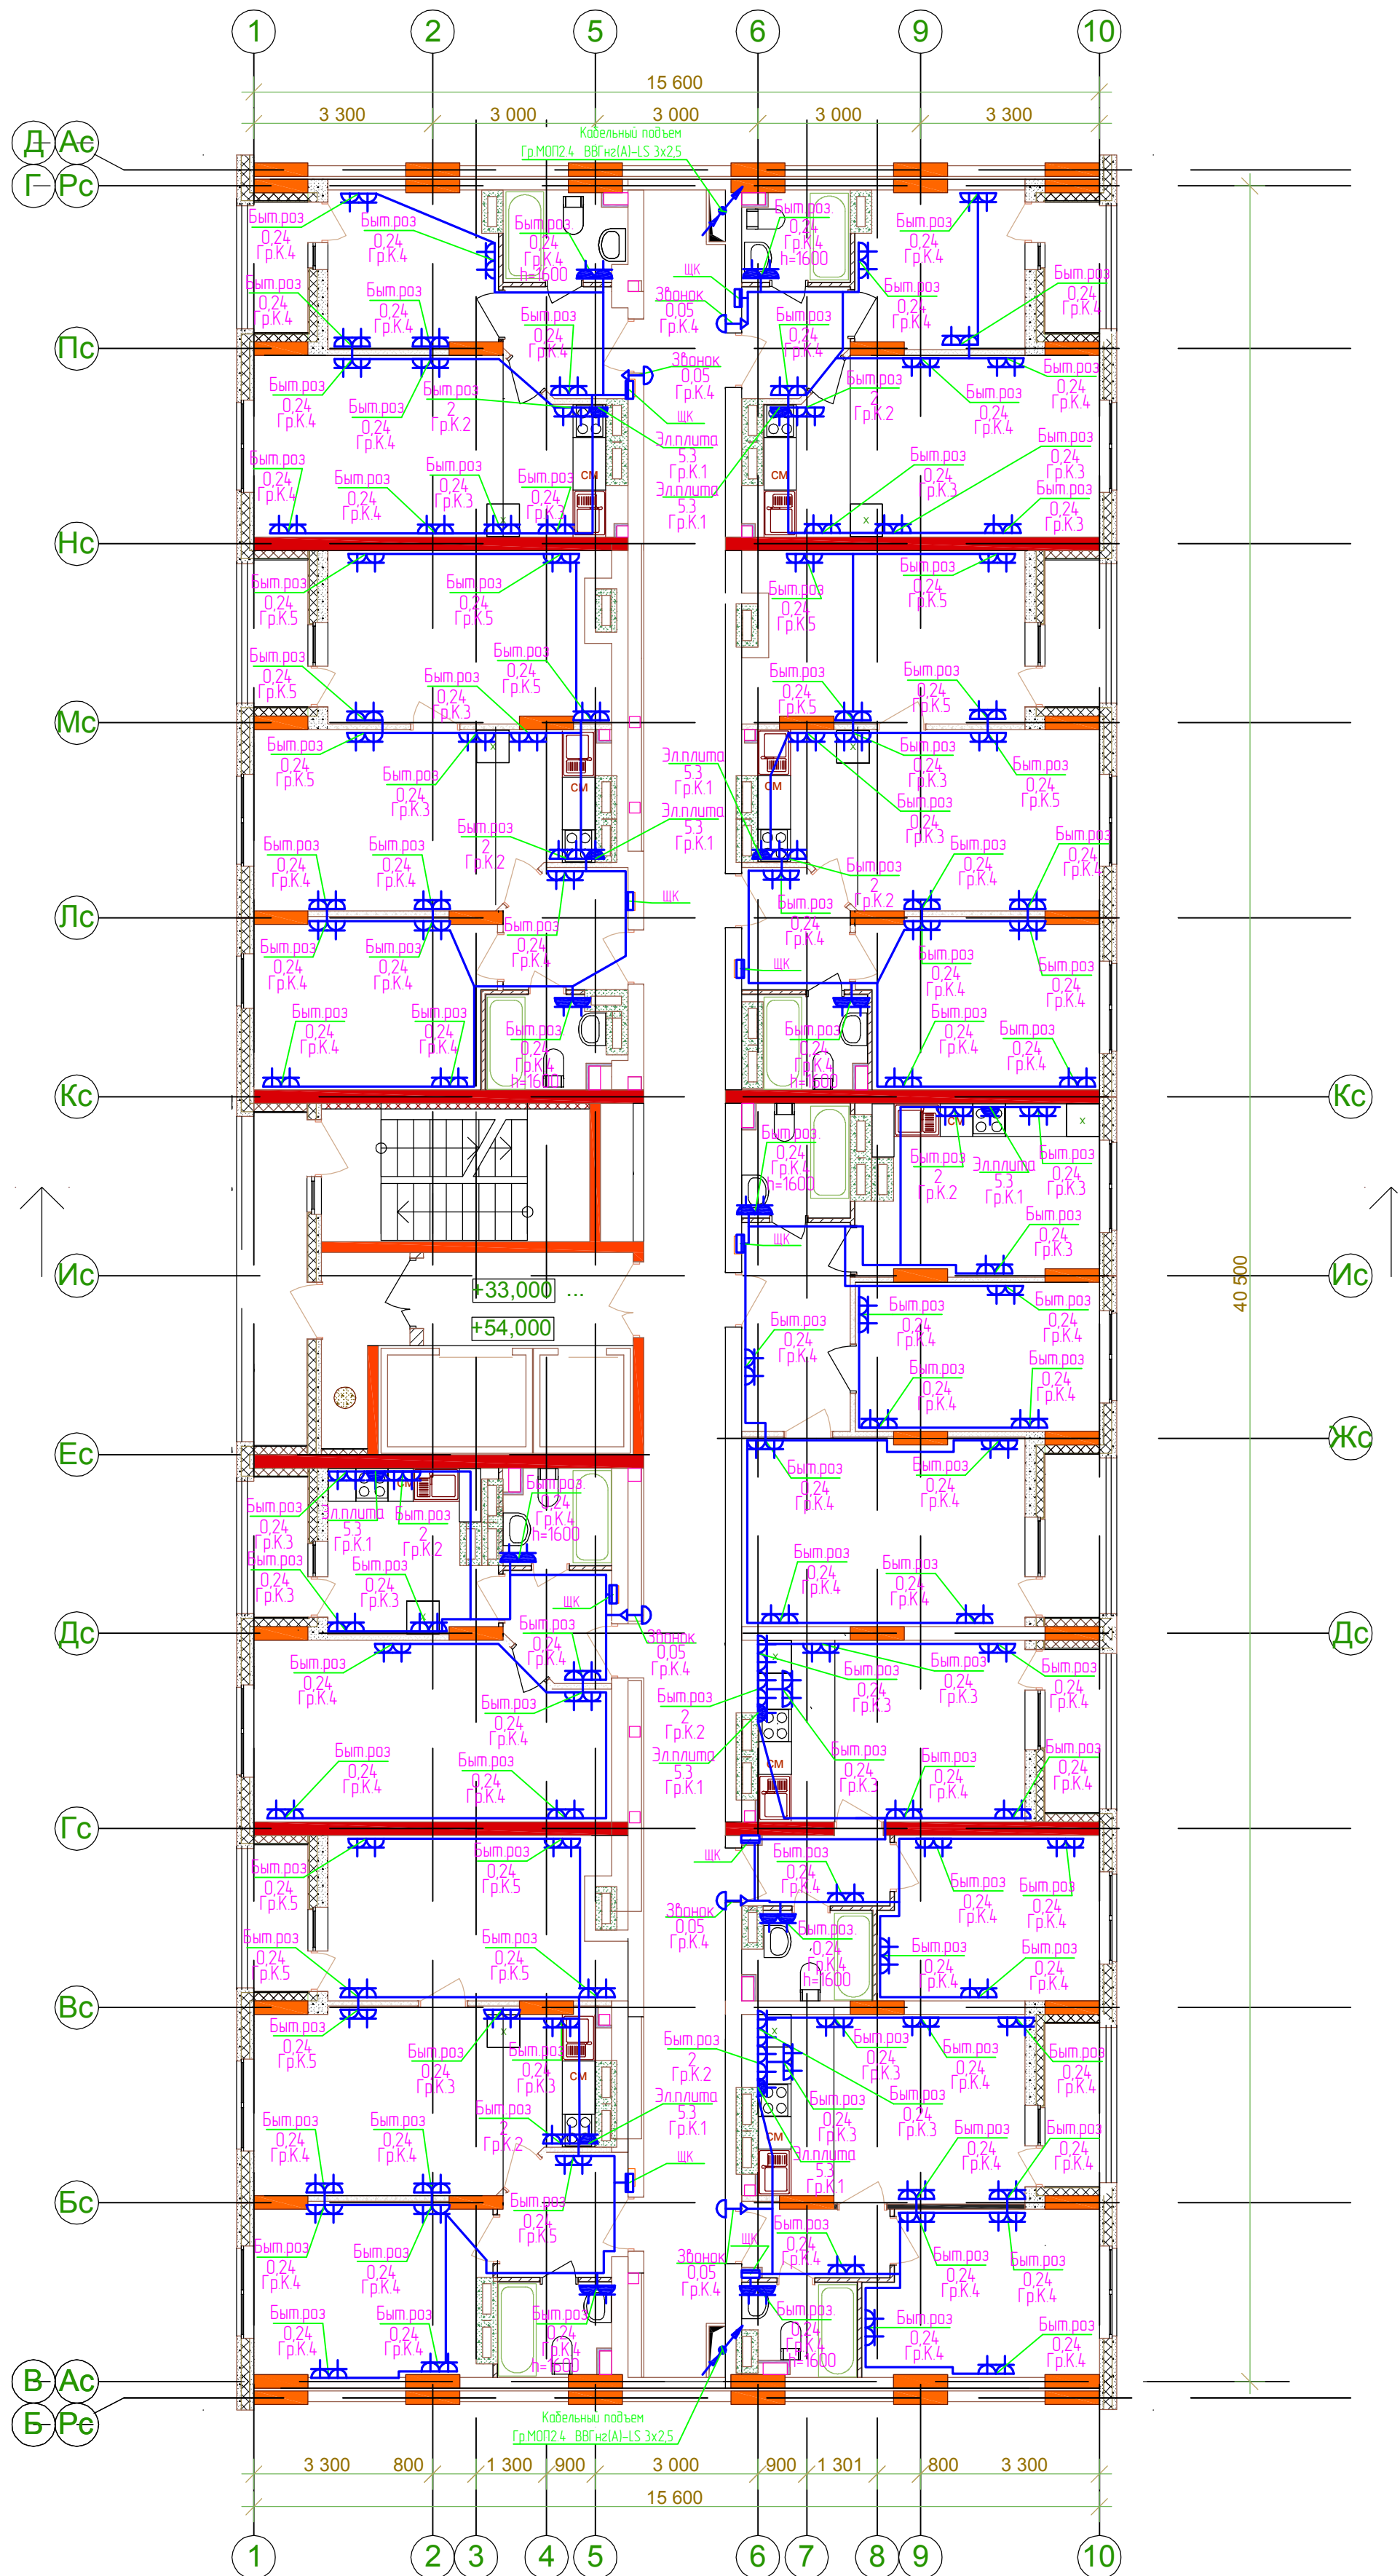

Составлено					
Вариант №					
Лист и дата					
Имя и Фамилия					

2515-1-30М					
21-этажный 3-секционный многоквартирный ж/дом с техническим и подземным этажами, №6 (по генплану) – 1 пусковой комплекс. Жилищный комплекс "Анжуйский парк" в Анжуйском районе Кстовского р-на Нижегородской обл.					
Изм.	Кол.изм.	Лист	Масштаб	Подпись	Дата
Разработал	Смирнов				
ГИП	Лобан				
Н.контр.					
Т.контр.					
Умб.	Сидоров				
Внутреннее электроснабжение				Статья	Лист
План прокладки силовой сети 12-19 этажей 2 секции.				РД	77
				ООО "Графит-Про" г. Нижний Новгород	