
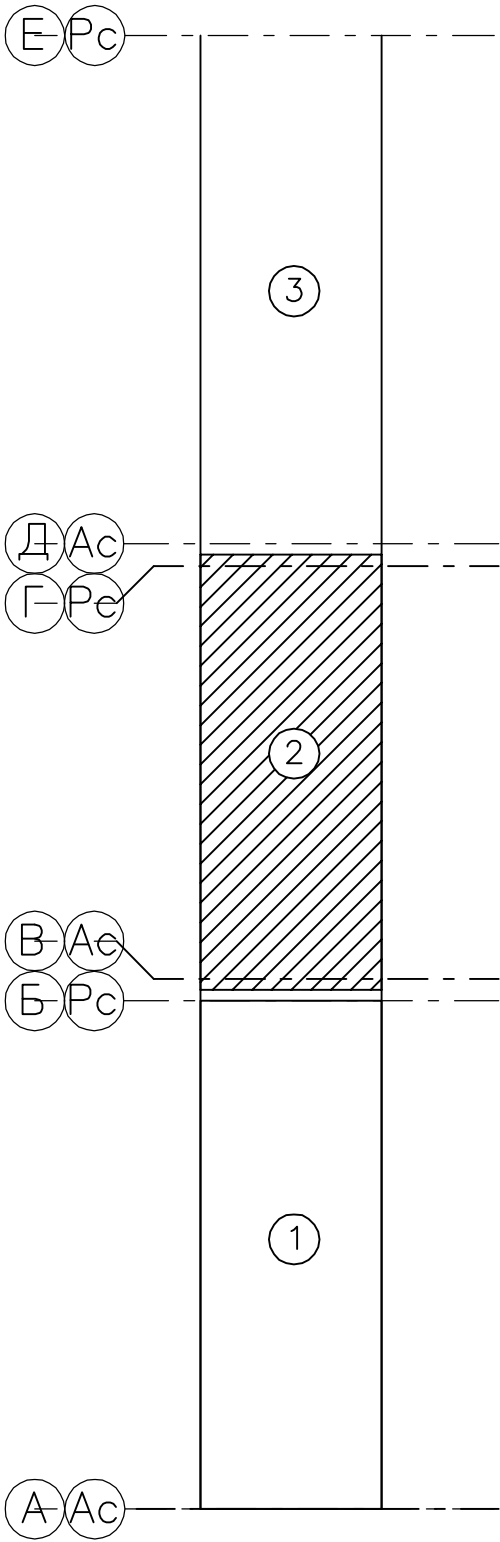


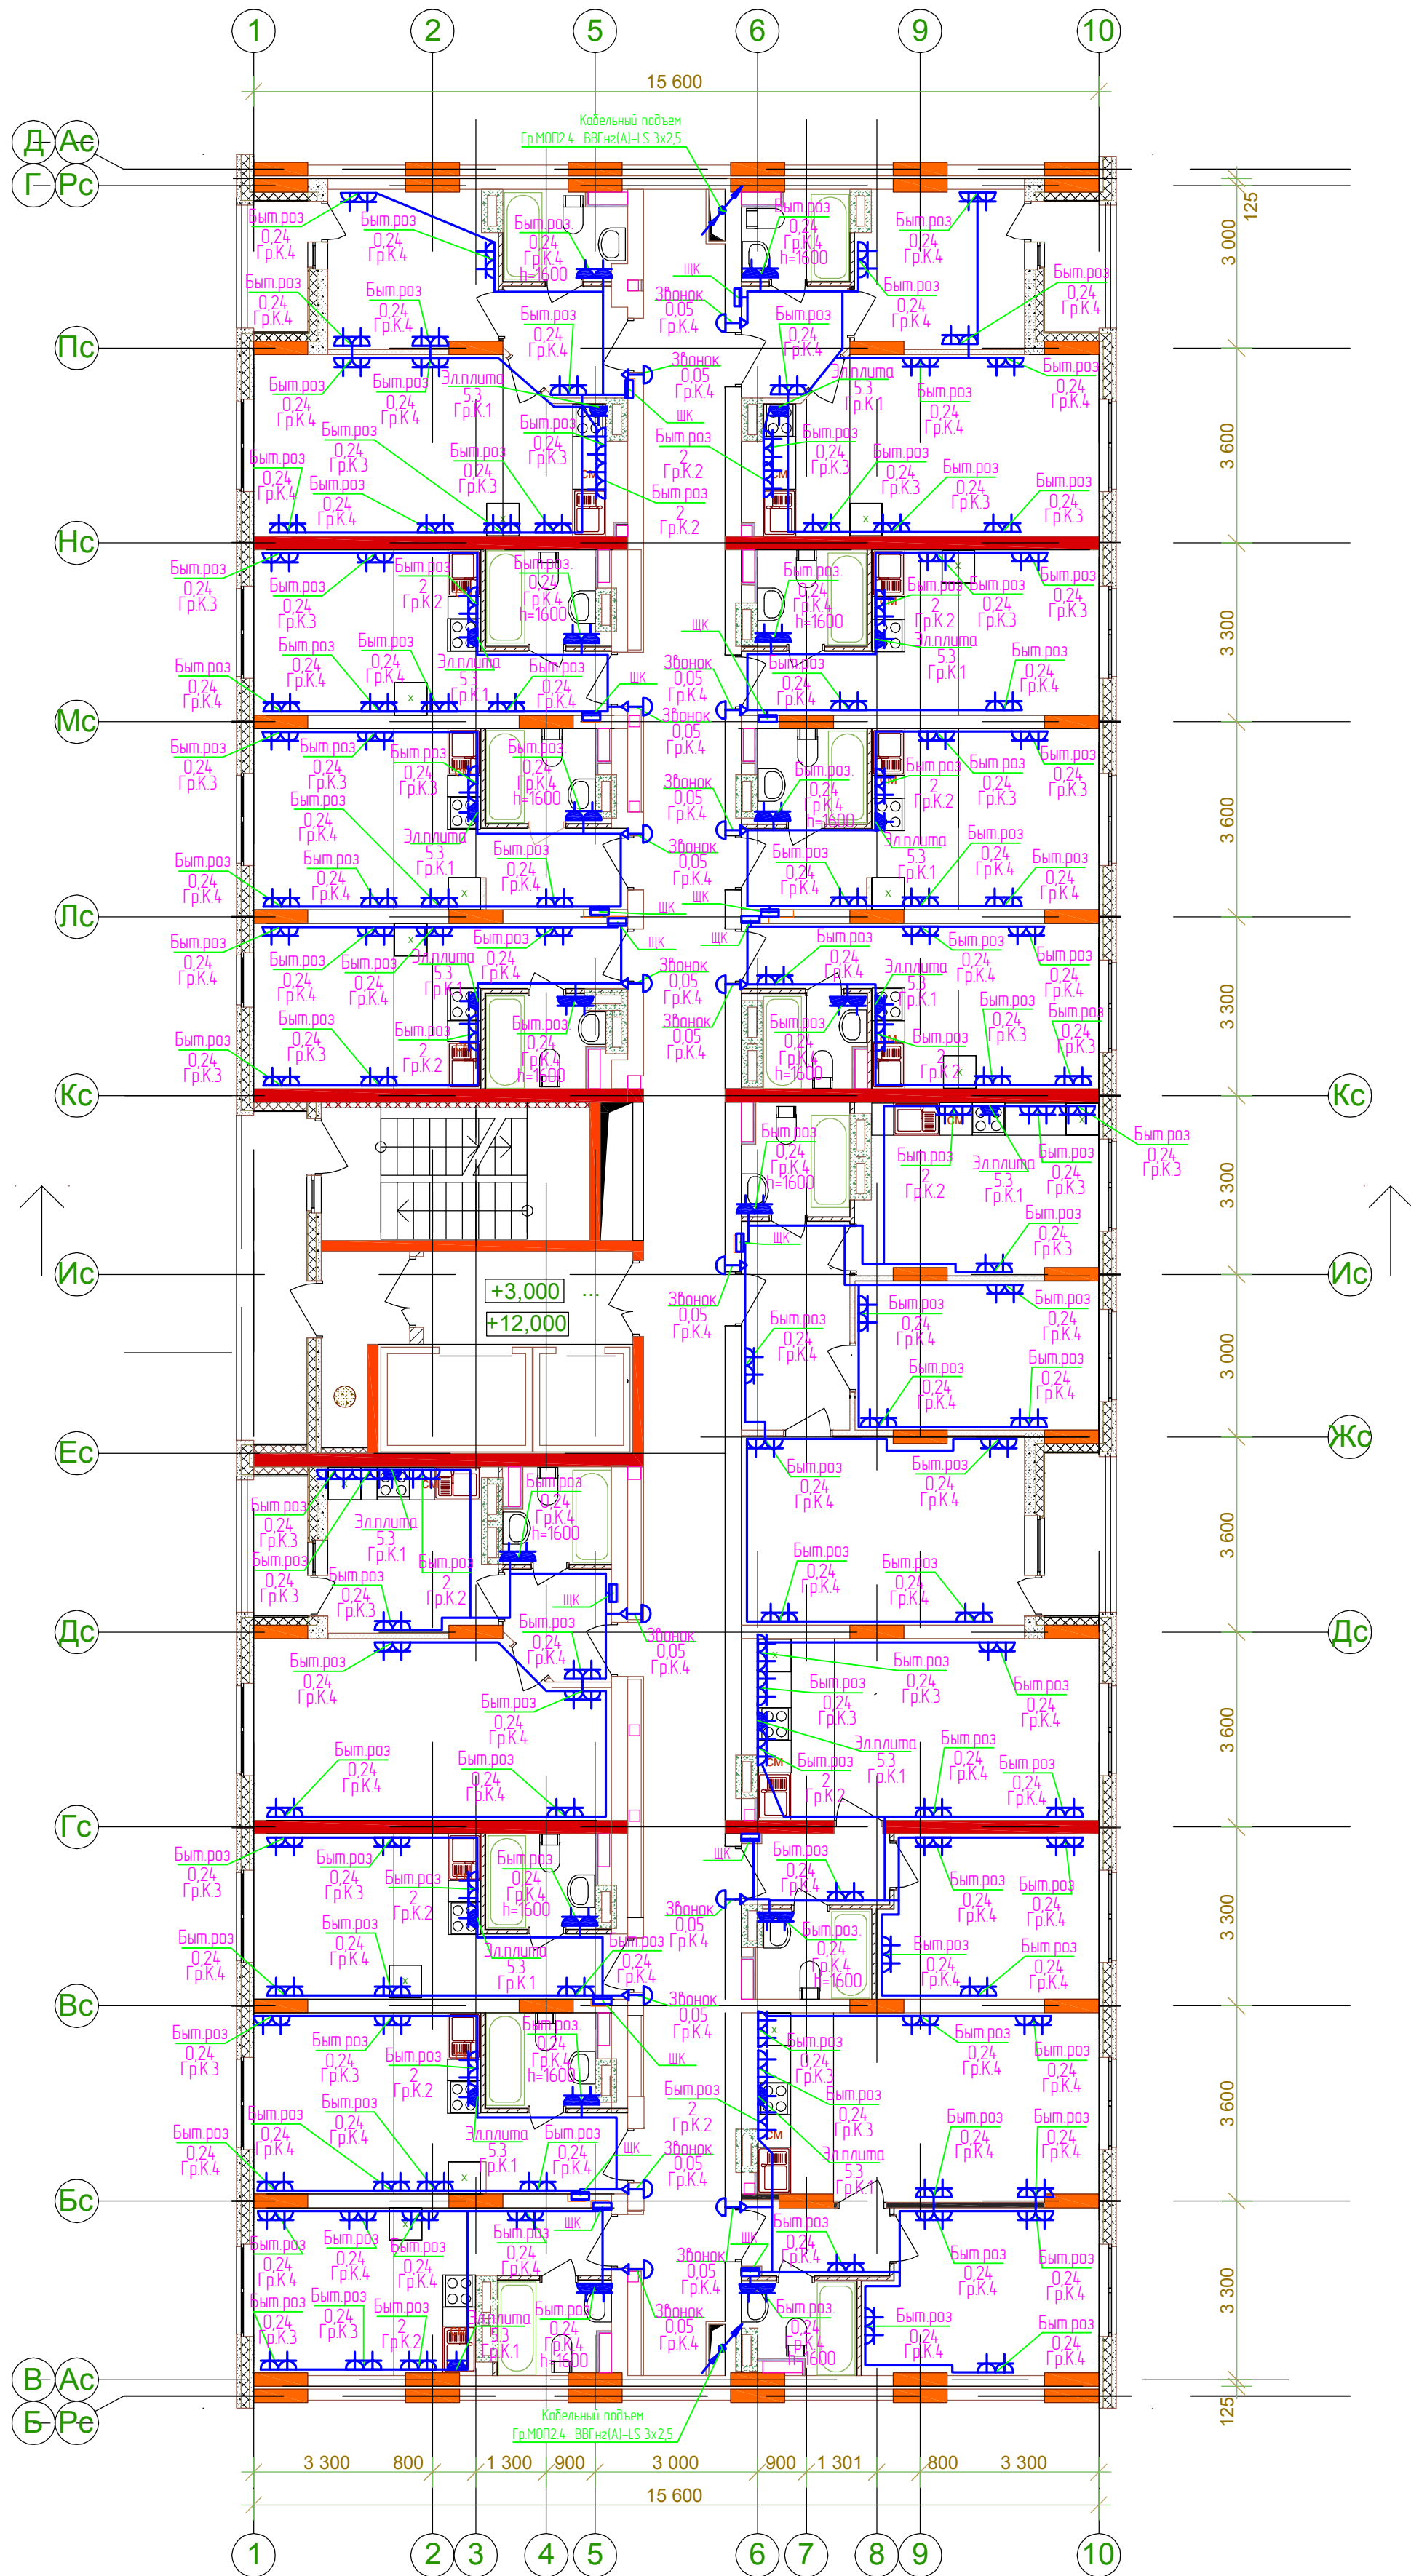

Составлено			
Вариант №			
Лист и дата			
Имя и Подп.			

2515-1-30М					
21-этажный 3-секционный многоквартирный ж/дом с техническим и подземным этажами, №6 (по генплану) – 1 пусковой комплекс. Жилищный комплекс "Анжуйинский парк" в Анжуйинском районе Кстовского р-на Нижегородской обл.					
Изм.	Кол.изм.	Лист	Изд.	Подпись	Дата
Разработал	Смирнов				
ГИП	Лобан				
Н.контр.					
Т.контр.					
Утв.	Сидоров				
Внутреннее электроснабжение				Статья	Лист
				РД	73
План прокладки силовой сети 2-5 этажей 2 секции.				ООО "Графит-Про" г. Нижний Новгород	