
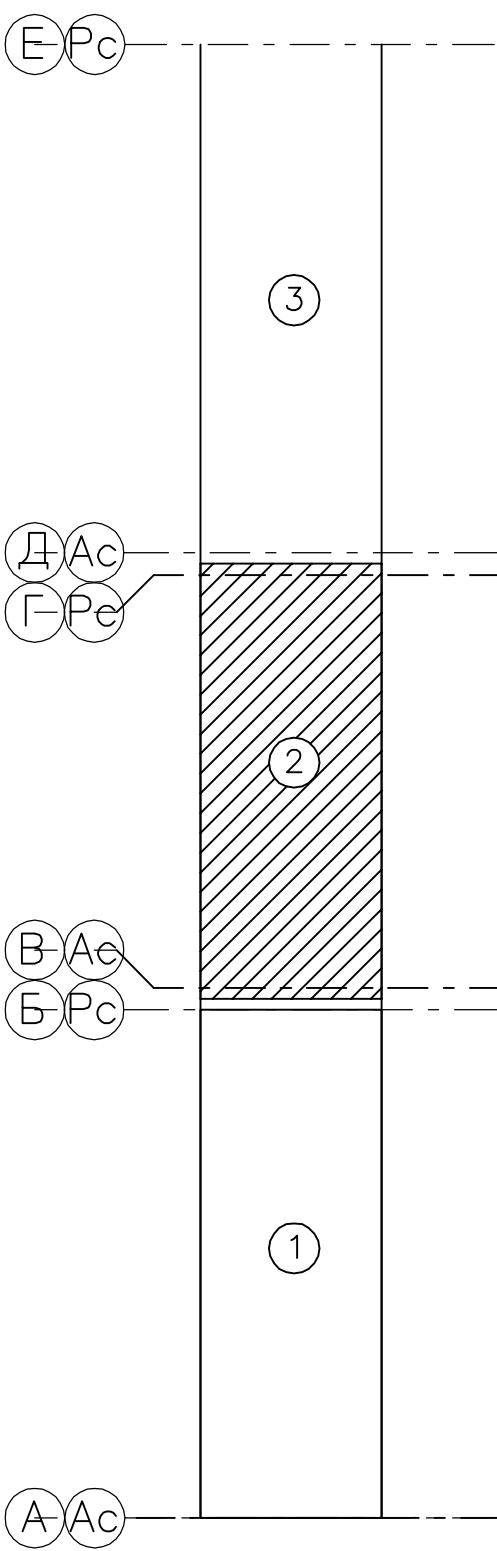


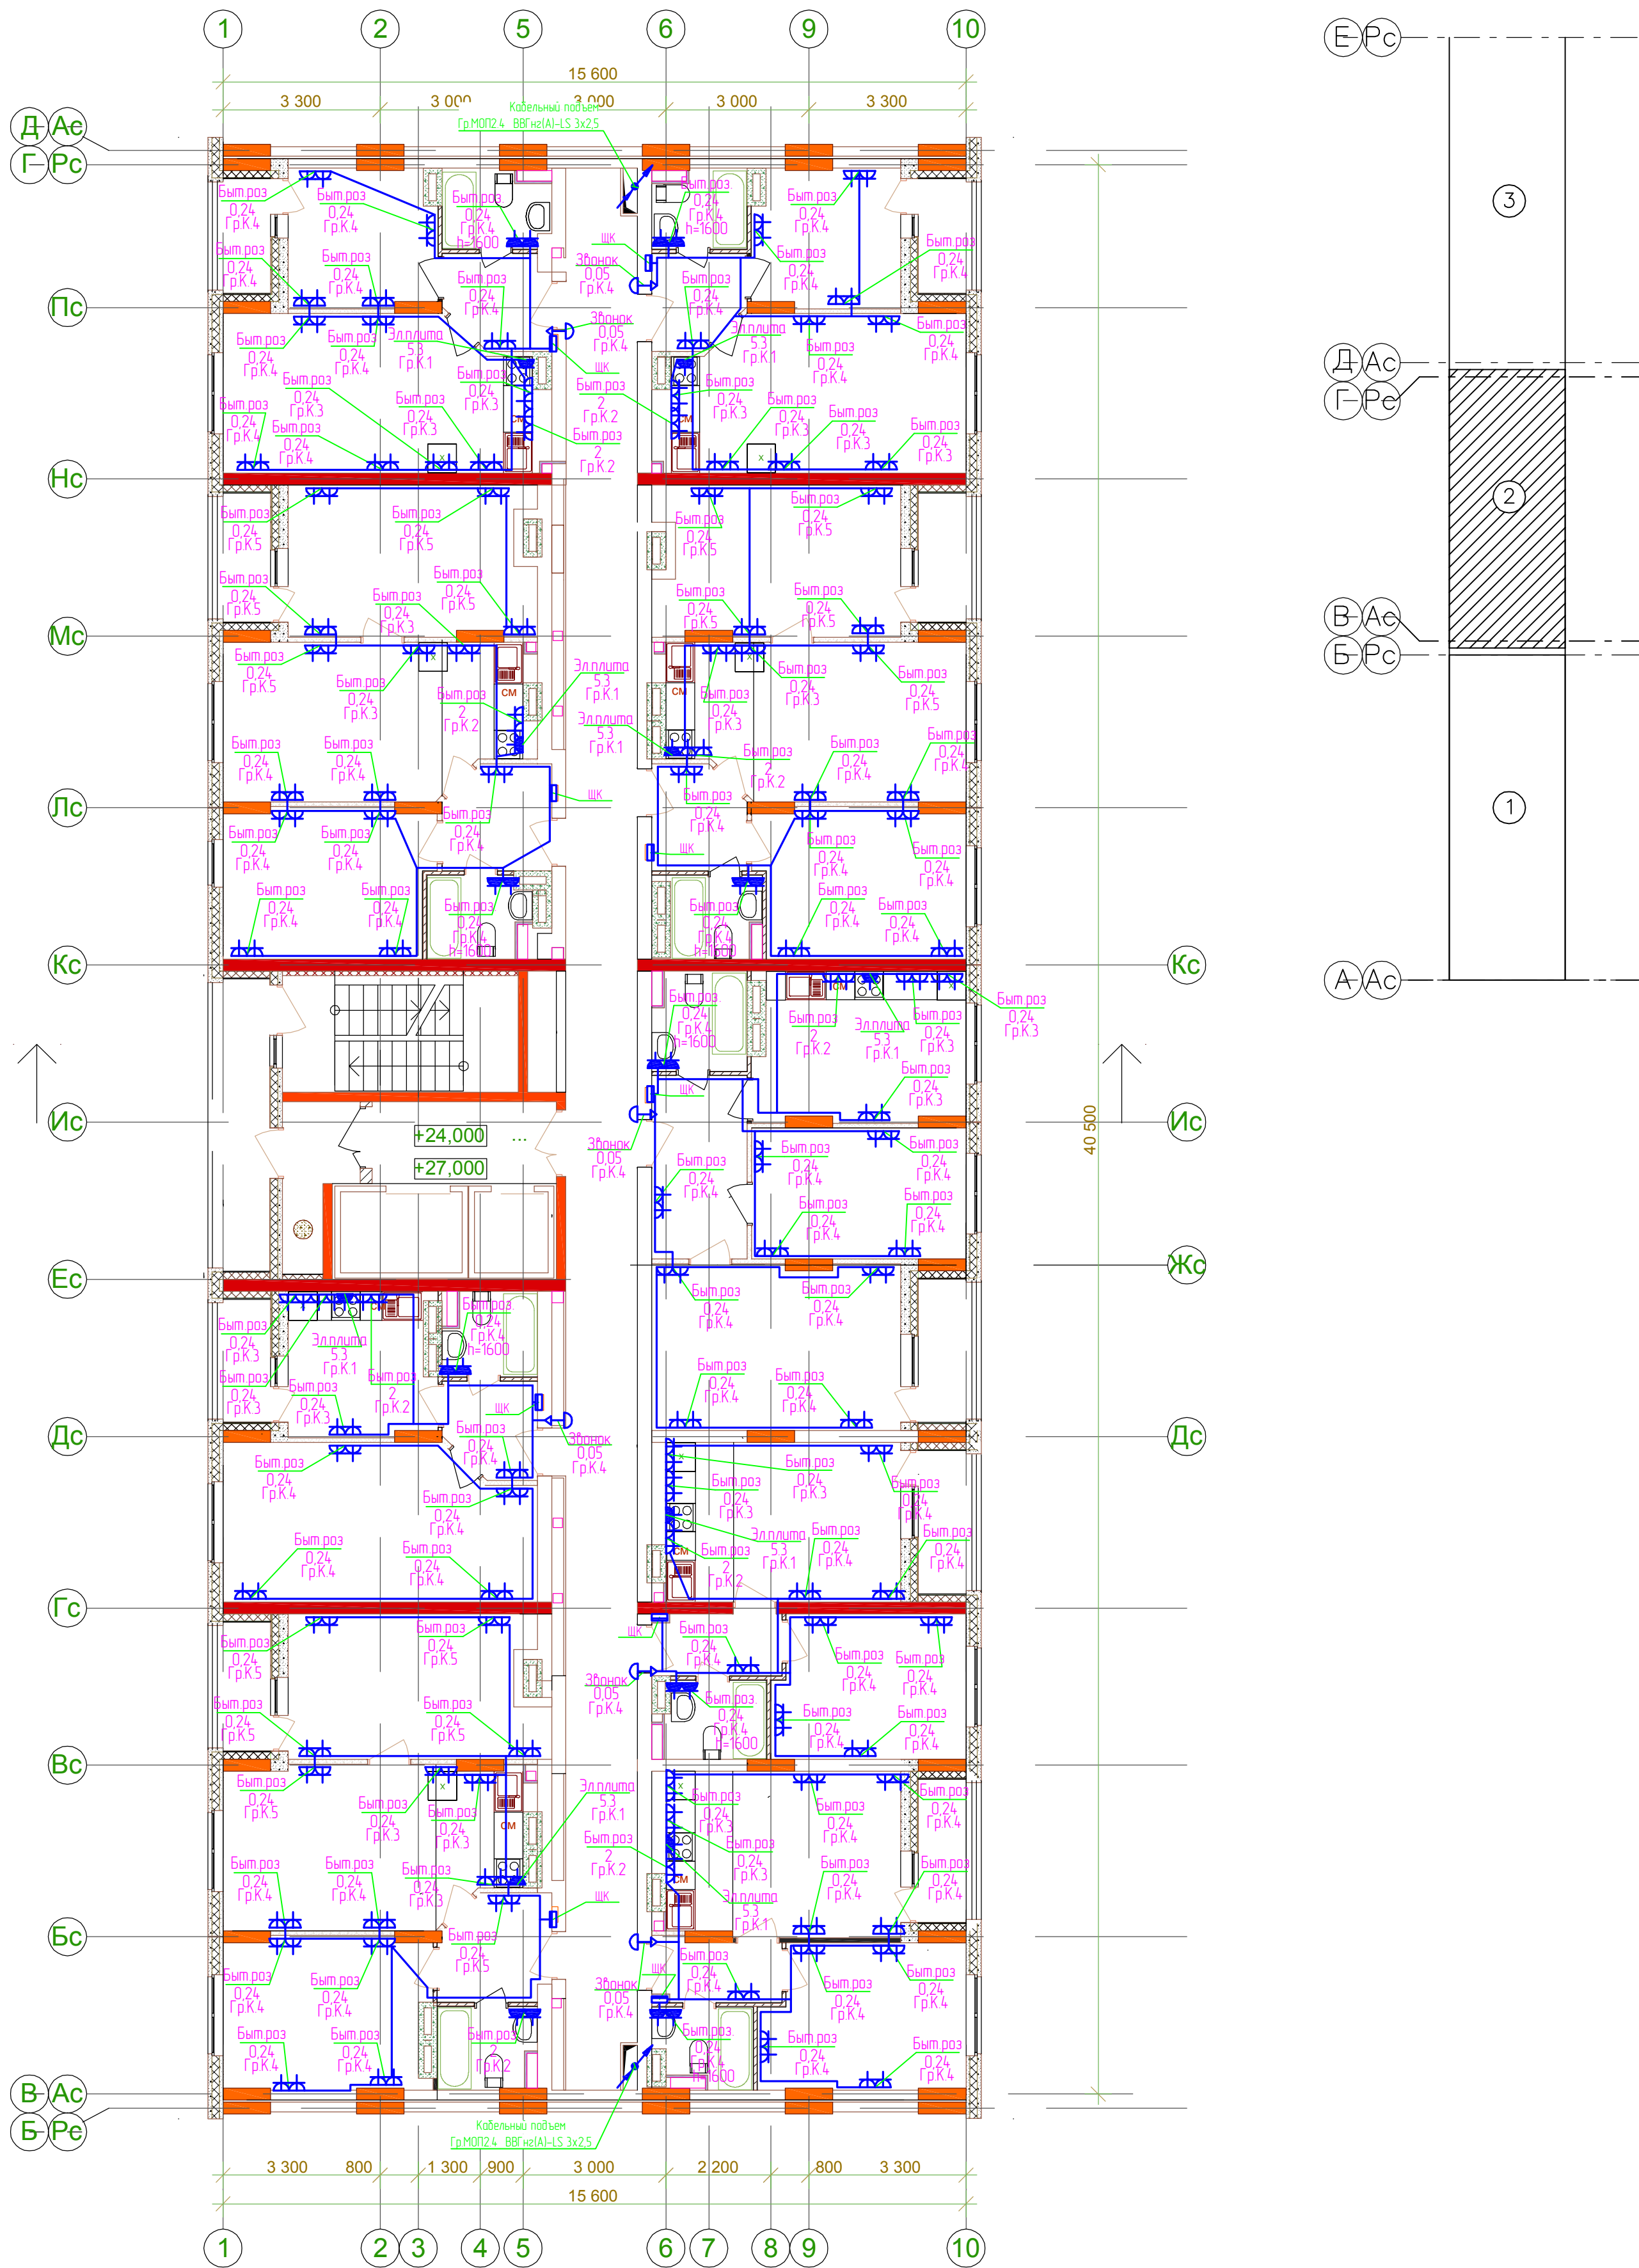

Составлено		
Взятый №		
Полн. и дата		
Изд. №		

						2515-1-30М			
						21-этажный 3-секционный многоквартирный ж / дом с техническим и подземным этажами, №6 (по генплану) – 1 пусковой комплекс. Жилищный комплекс "Анжуйский парк" в д Анжуйновка Кстовского р-на Нижегородской обл.			
Изм.	Кол.уч.	Лист	Ндк.	Подписи	Дата	Внутреннее электроснабжение	Статья	Лист	Листов
Разработал ГИП		Смирнов Лобан					РД	75	
Н.контр.						План прокладки силовой сети 9-10 этажей 2 секции.	ООО "Графит-Про" г. Нижний Новгород		
Т.контр.									
Умб.		Сидоров							