
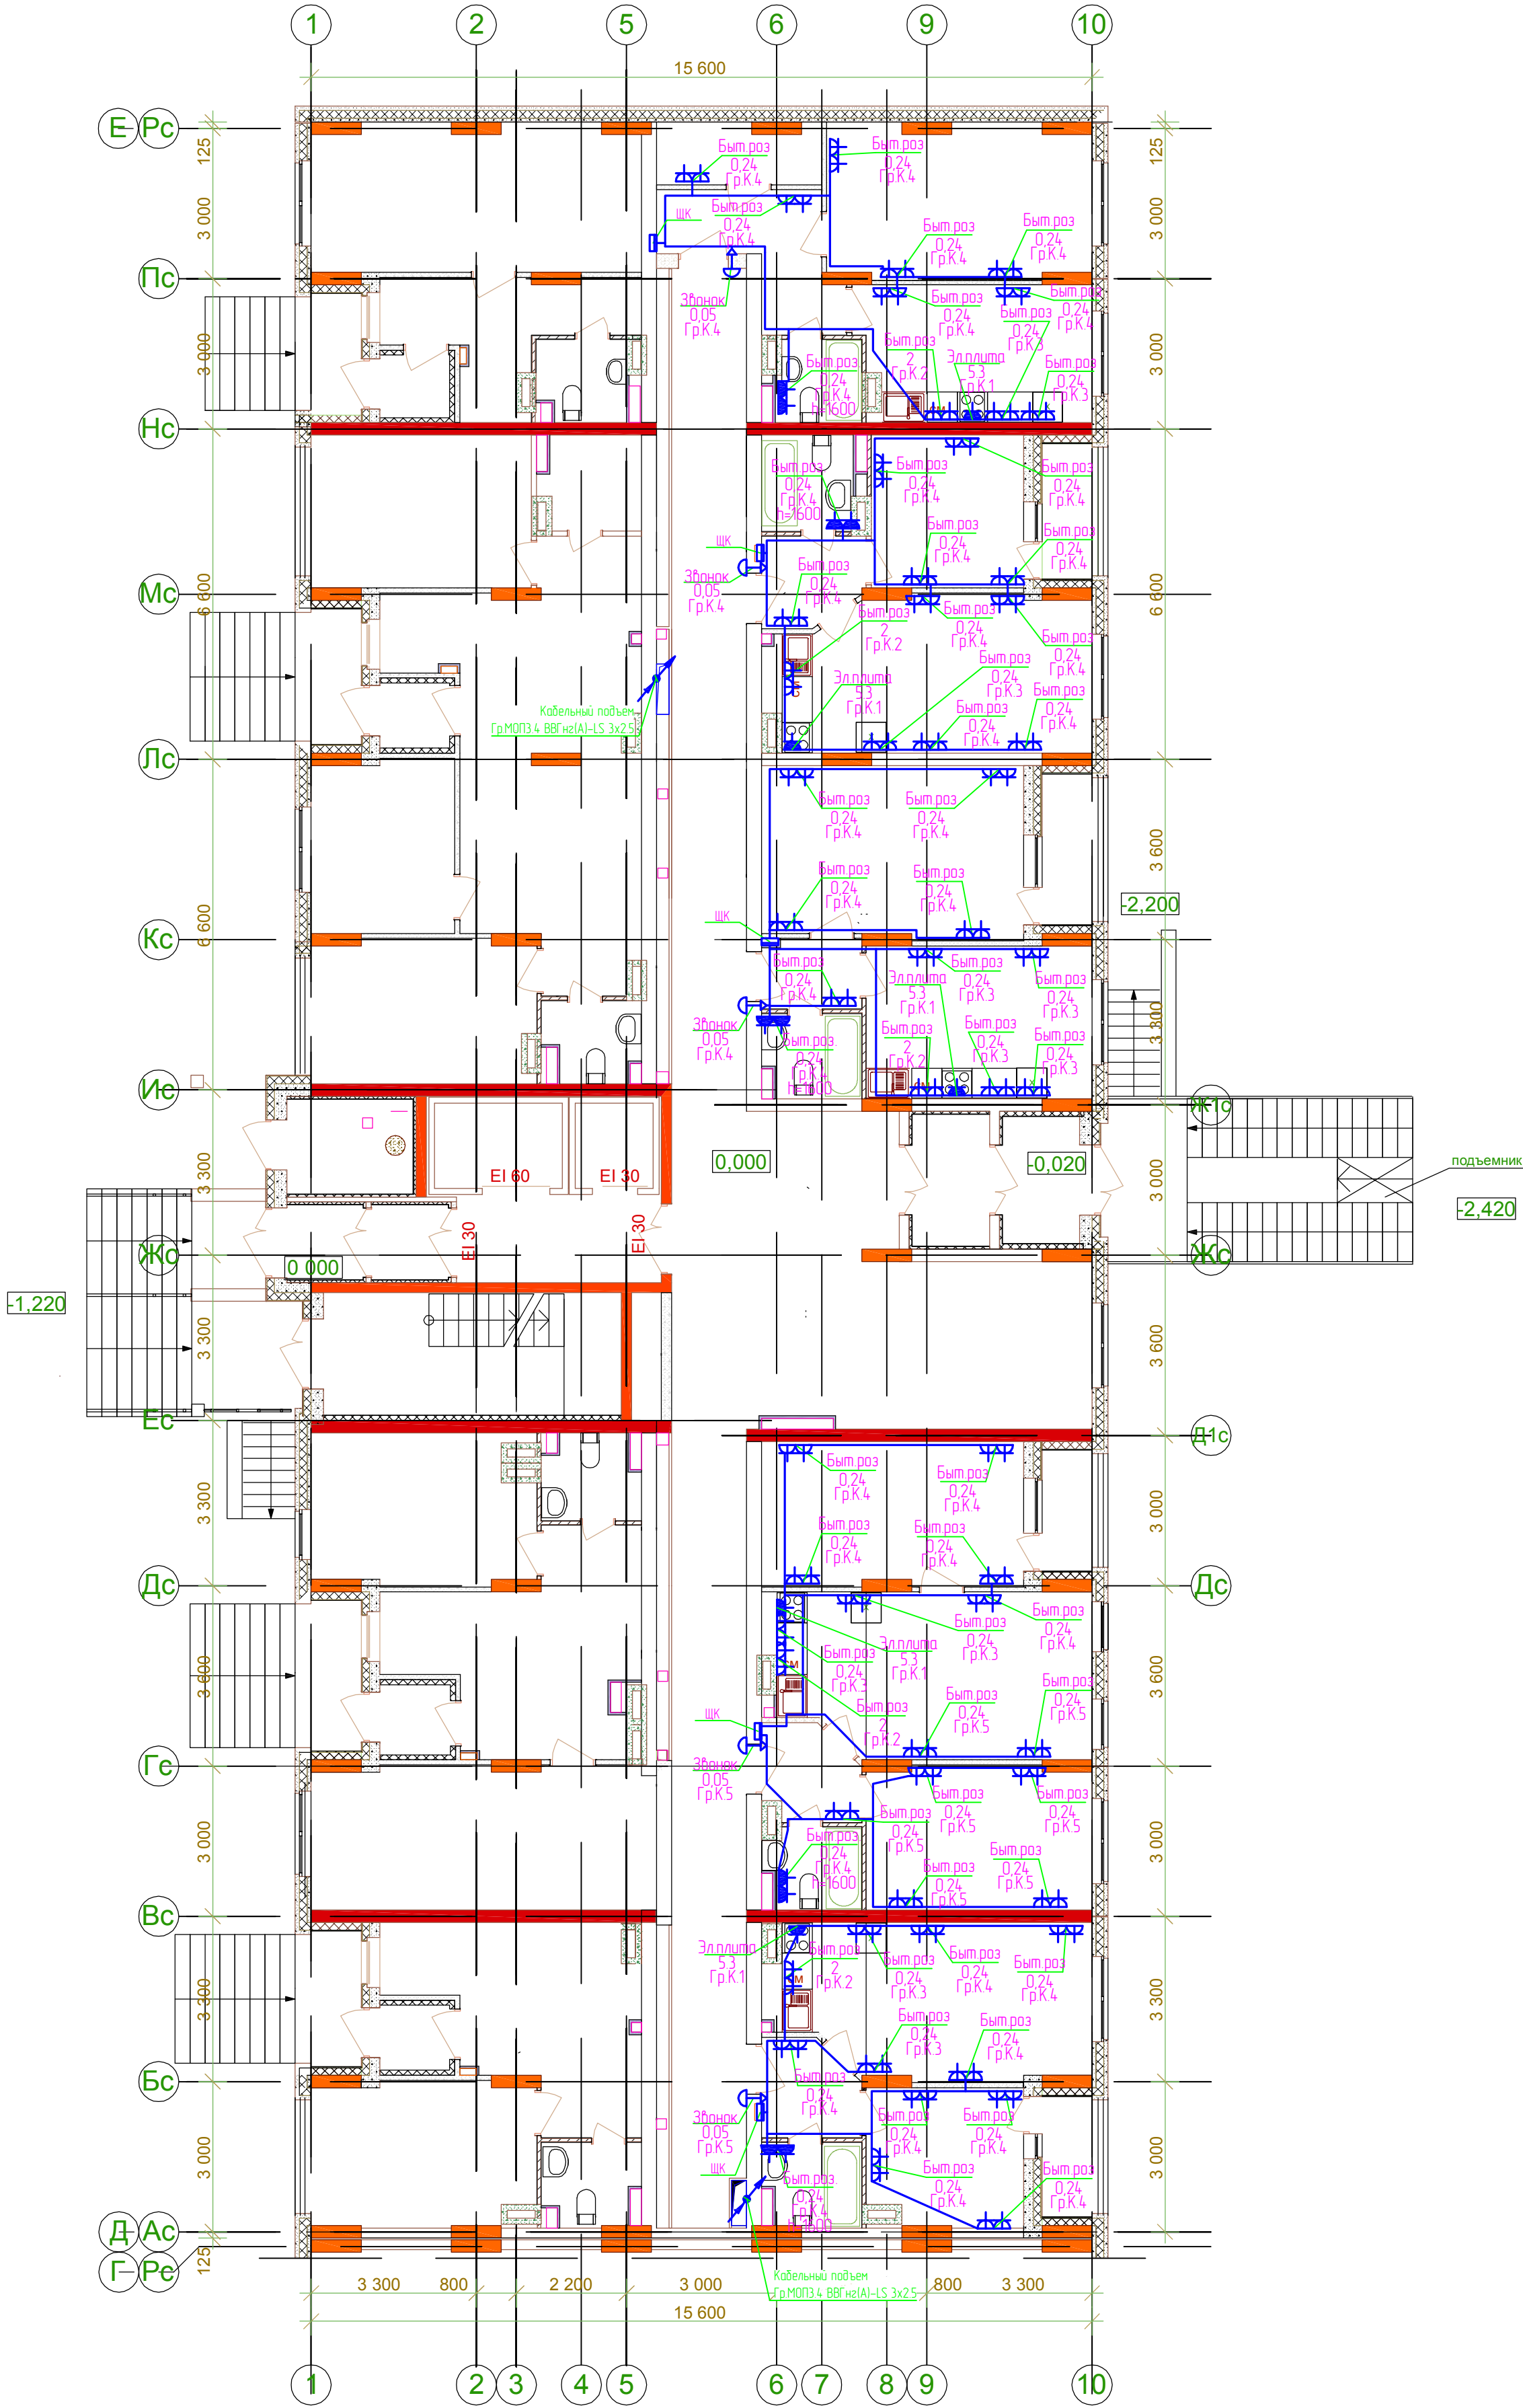


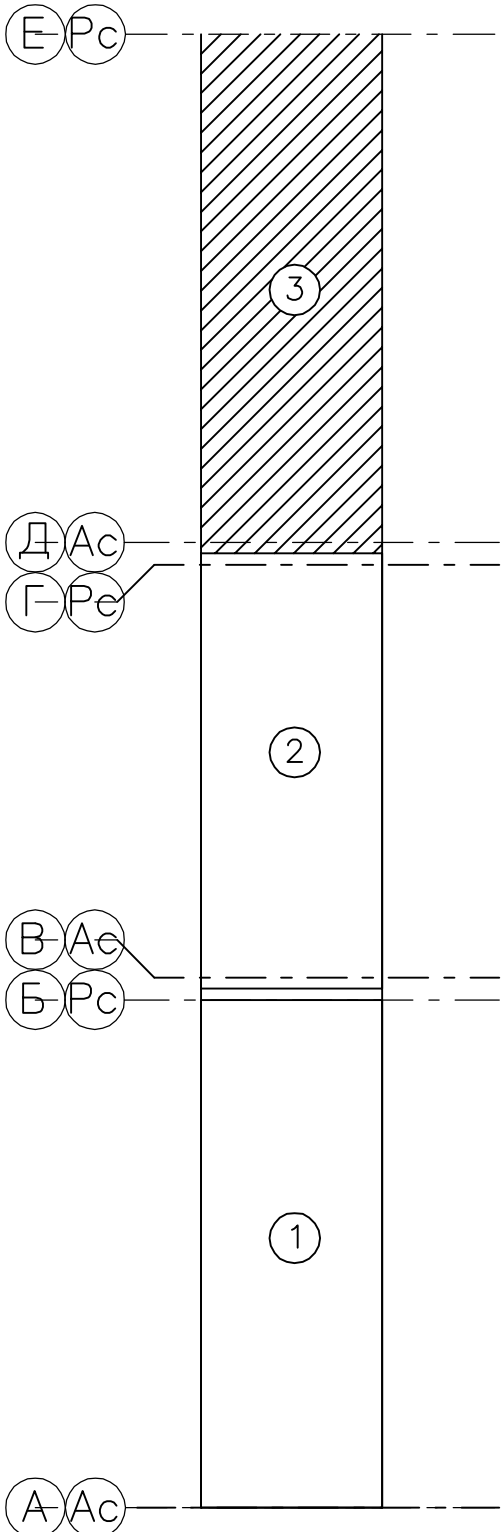

Составлено					
Вариант №					
Лист и дата					
Имя № Лист					

2515-1-30M					
21-этажный 3-секционный многоквартирный ж/дом с техническим и подземным этажами, №6 (по генплану) – 1 пусковой комплекс. Жилищный комплекс "Анжуйский парк" в Анжуйском районе Нижегородской обл.					
Изм.	Кол.изм.	Лист	Изд.	Подпись	Дата
Разработал	Смирнов				
ГИП	Лобан				
Н.контр.					
Т.контр.					
Утв.	Сидоров				
Внутреннее электроснабжение				Стая	Лист
План прокладки силовой сети 1 этажа 3 секции.				РД	95
				ООО "Графит-Про" г. Нижний Новгород	