



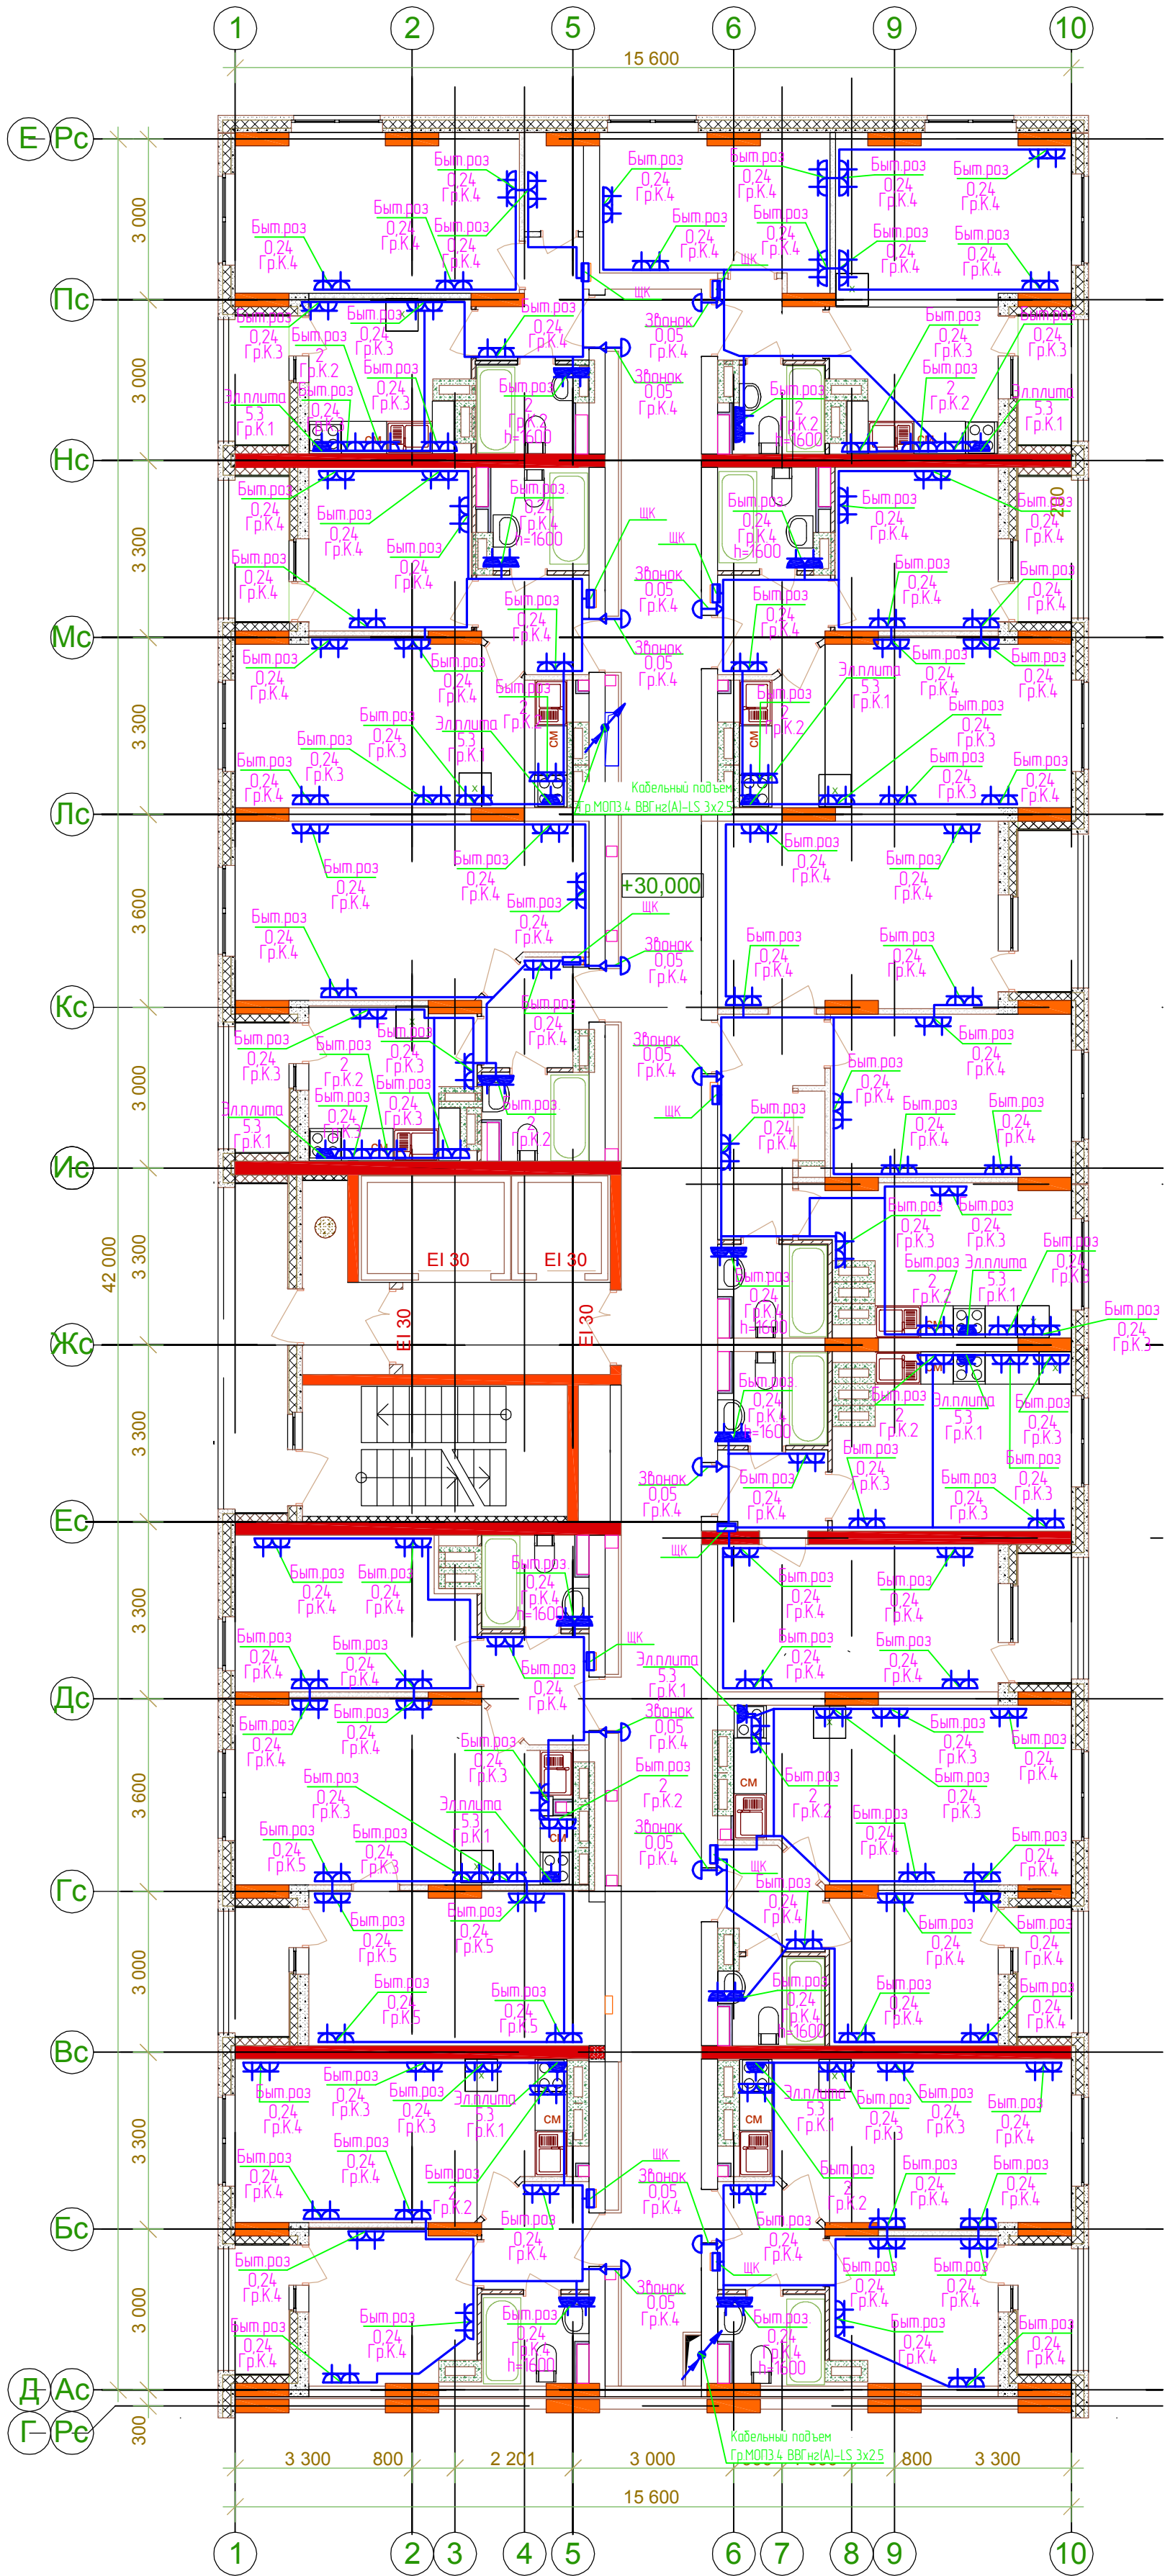

Компоновочная схема

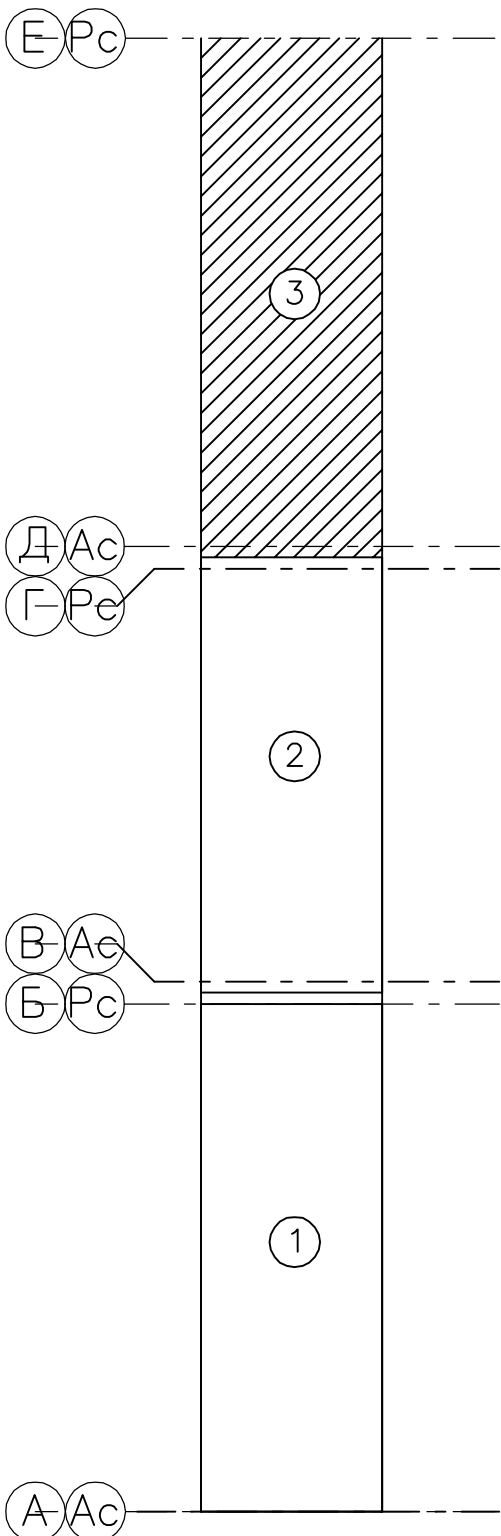

Согласовано					
Вариант №					
Имя и Подп.					

2515-1-30М					
21-этажный 3-секционный многоквартирный ж/дом с техническим и подземным этажами, №6 (по генплану) – 1 пусковой комплекс. Жилищный комплекс "Анжуйский парк" в Анжуйском районе Кстовского р-на Нижегородской обл.					
Изм.	Кол.изм.	Лист	Изд.	Подпись	Дата
Разработал	Смирнов				
ГИП	Лобан				
Н.контр.					
Т.контр.					
Умб.	Сидоров				
Внутреннее электроснабжение				Стая	Лист
				РД	99
План прокладки силовой сети 11 этажа 3 секции.				ООО "Графит-Про" г. Нижний Новгород	