
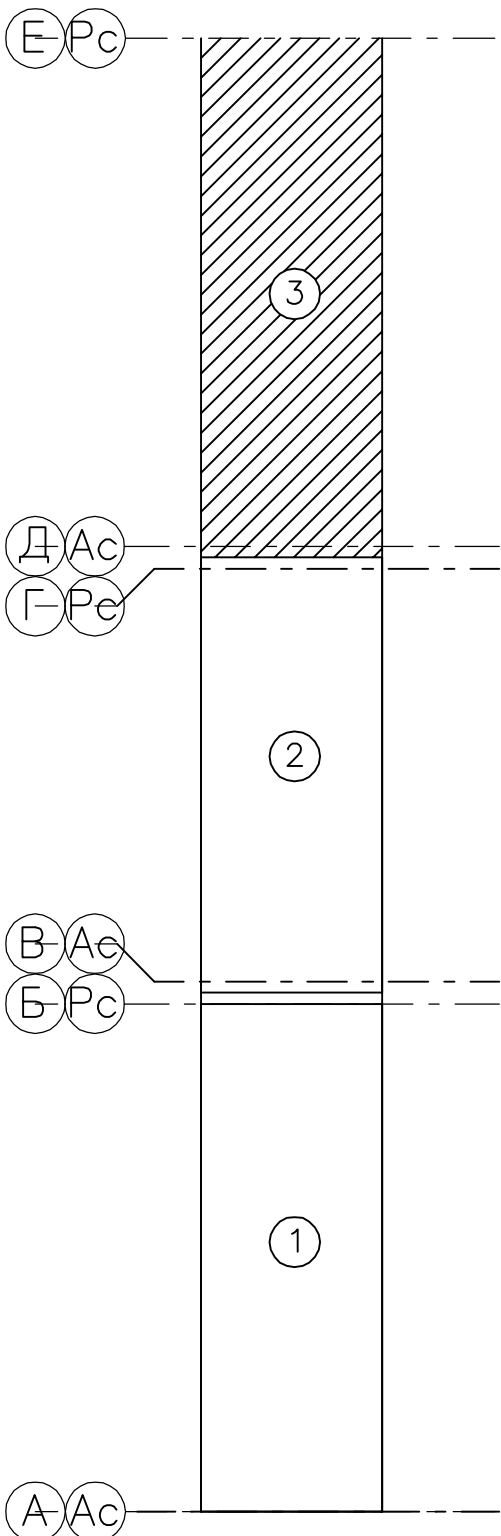


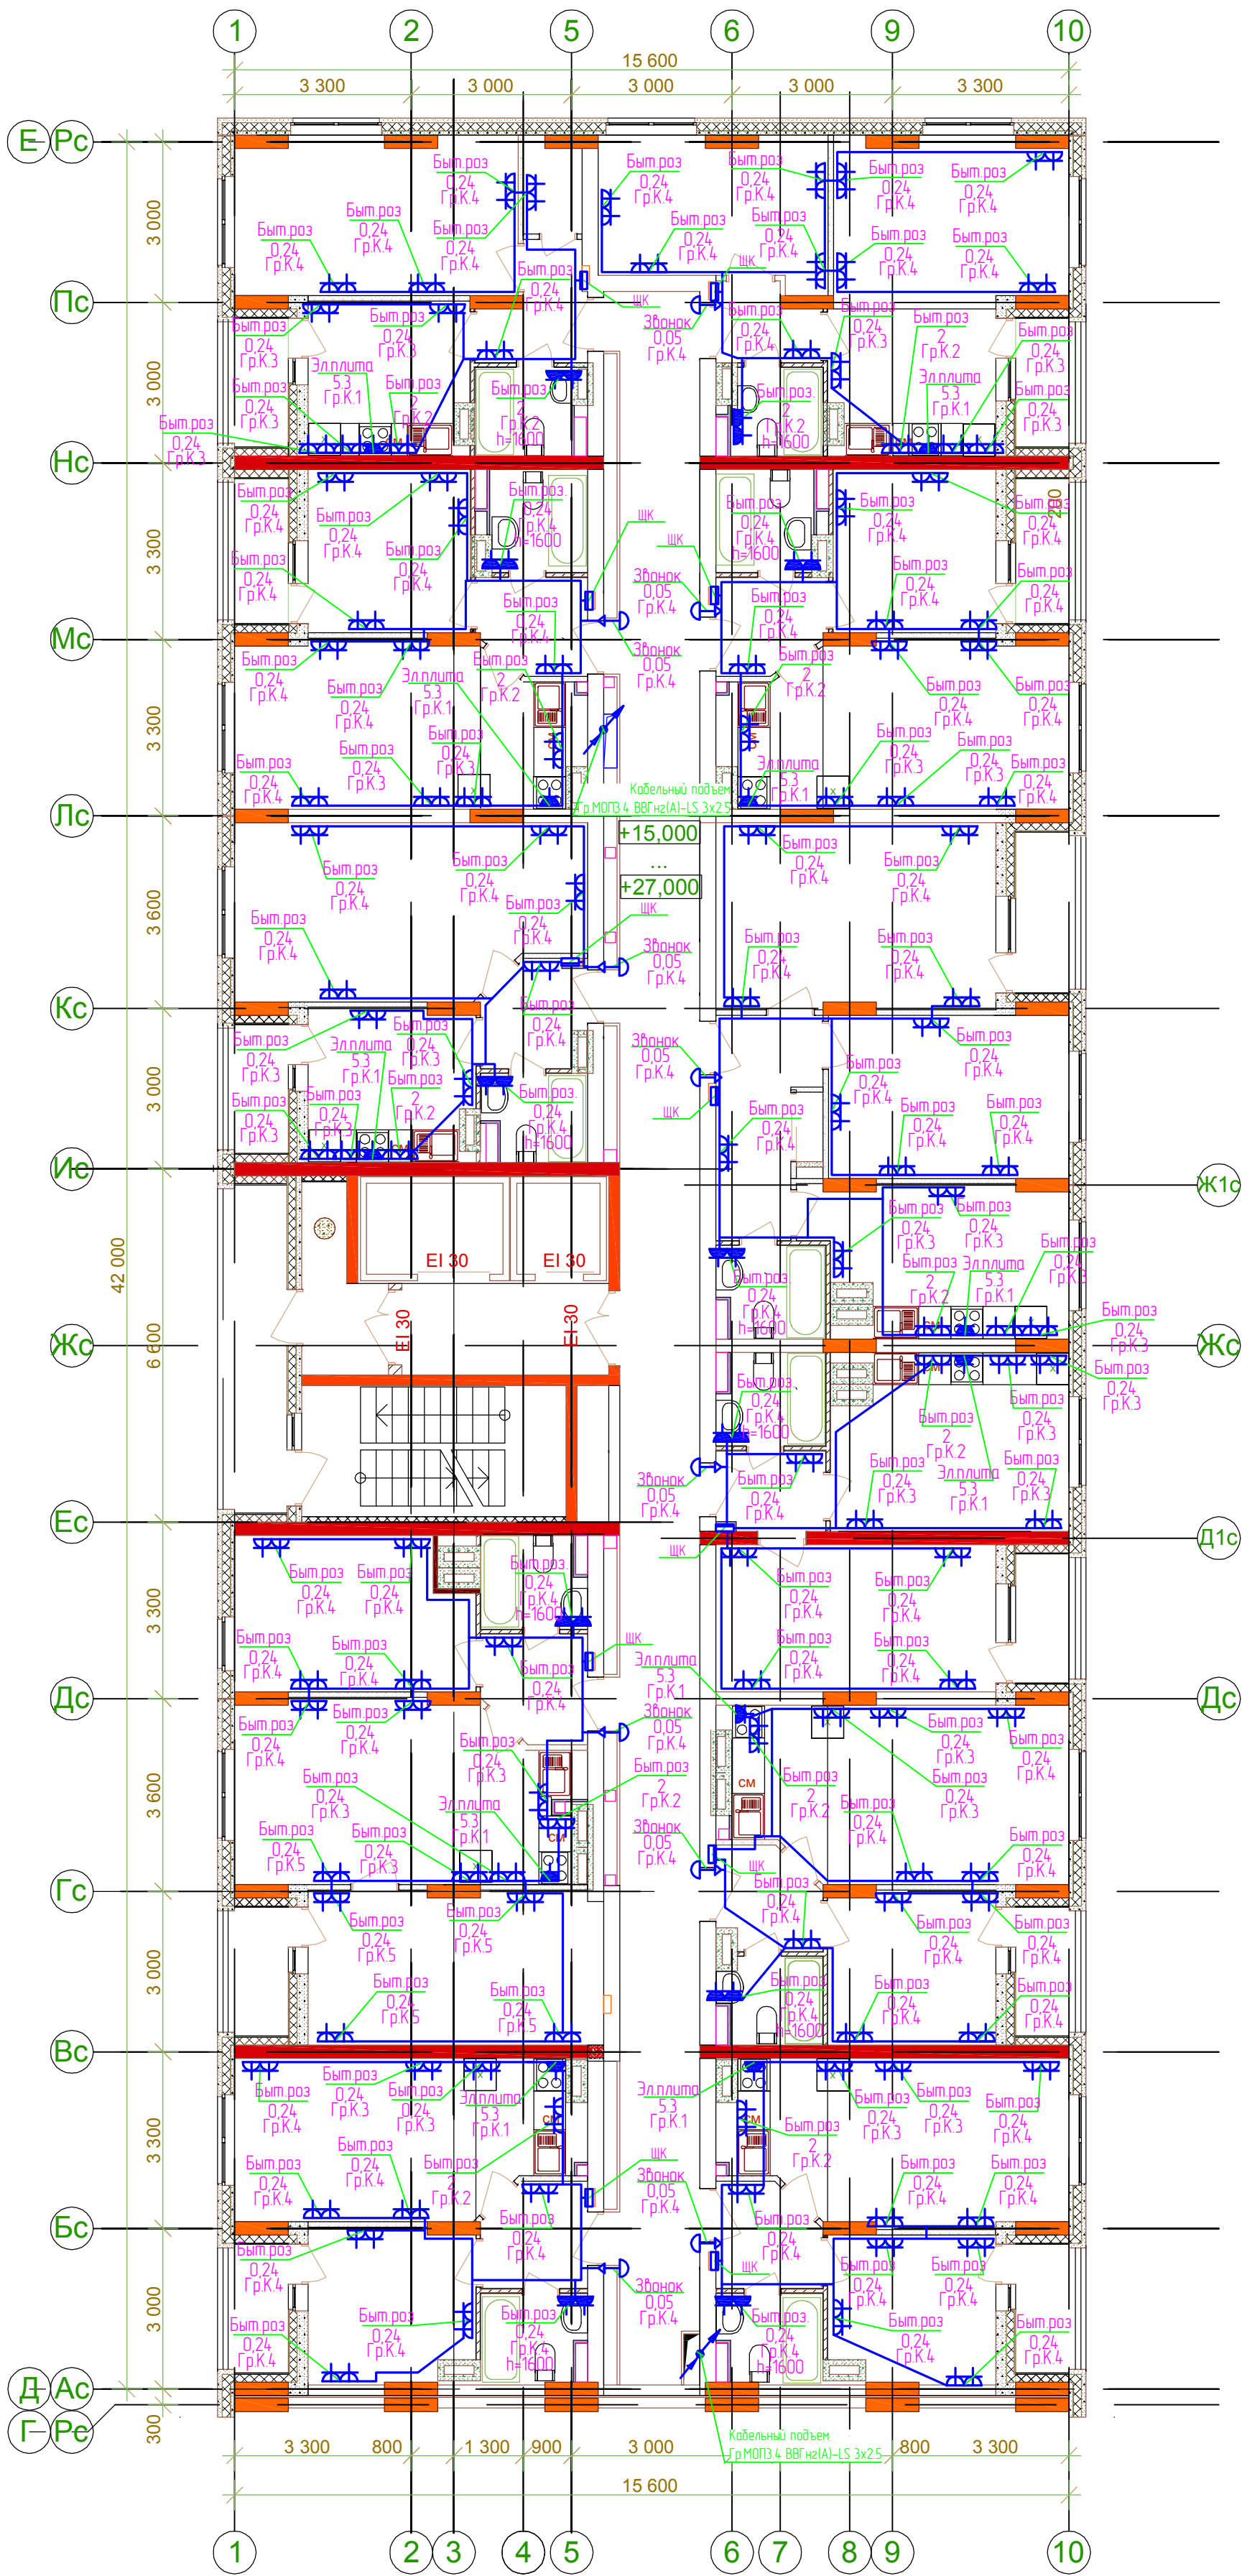

Составляющие		
	Вариант №	Лист
Имя/№ Подп.		
	Подп. и дата	Лист

2515-1-30М					
21-этажный 3-секционный многоквартирный ж/дом с техническим и подвешным этажами, №6 (по генплану) – 1 пусковой комплекс. Жилищный комплекс "Анжуйский парк" в Анжуйском районе Нижегородской области.					
Изм.	Кол.изм.	Лист	Изд.	Подпись	Дата
Разработал	Смирнов				
ГИП	Лобан				
Н.контр.					
Т.контр.					
Умб.	Сидоров				
Внутреннее электроснабжение				Стая	Лист
				РД	98
План прокладки силовой сети 6-10 этажей 3 секции.				ООО "Графит-Про" г. Нижний Новгород	