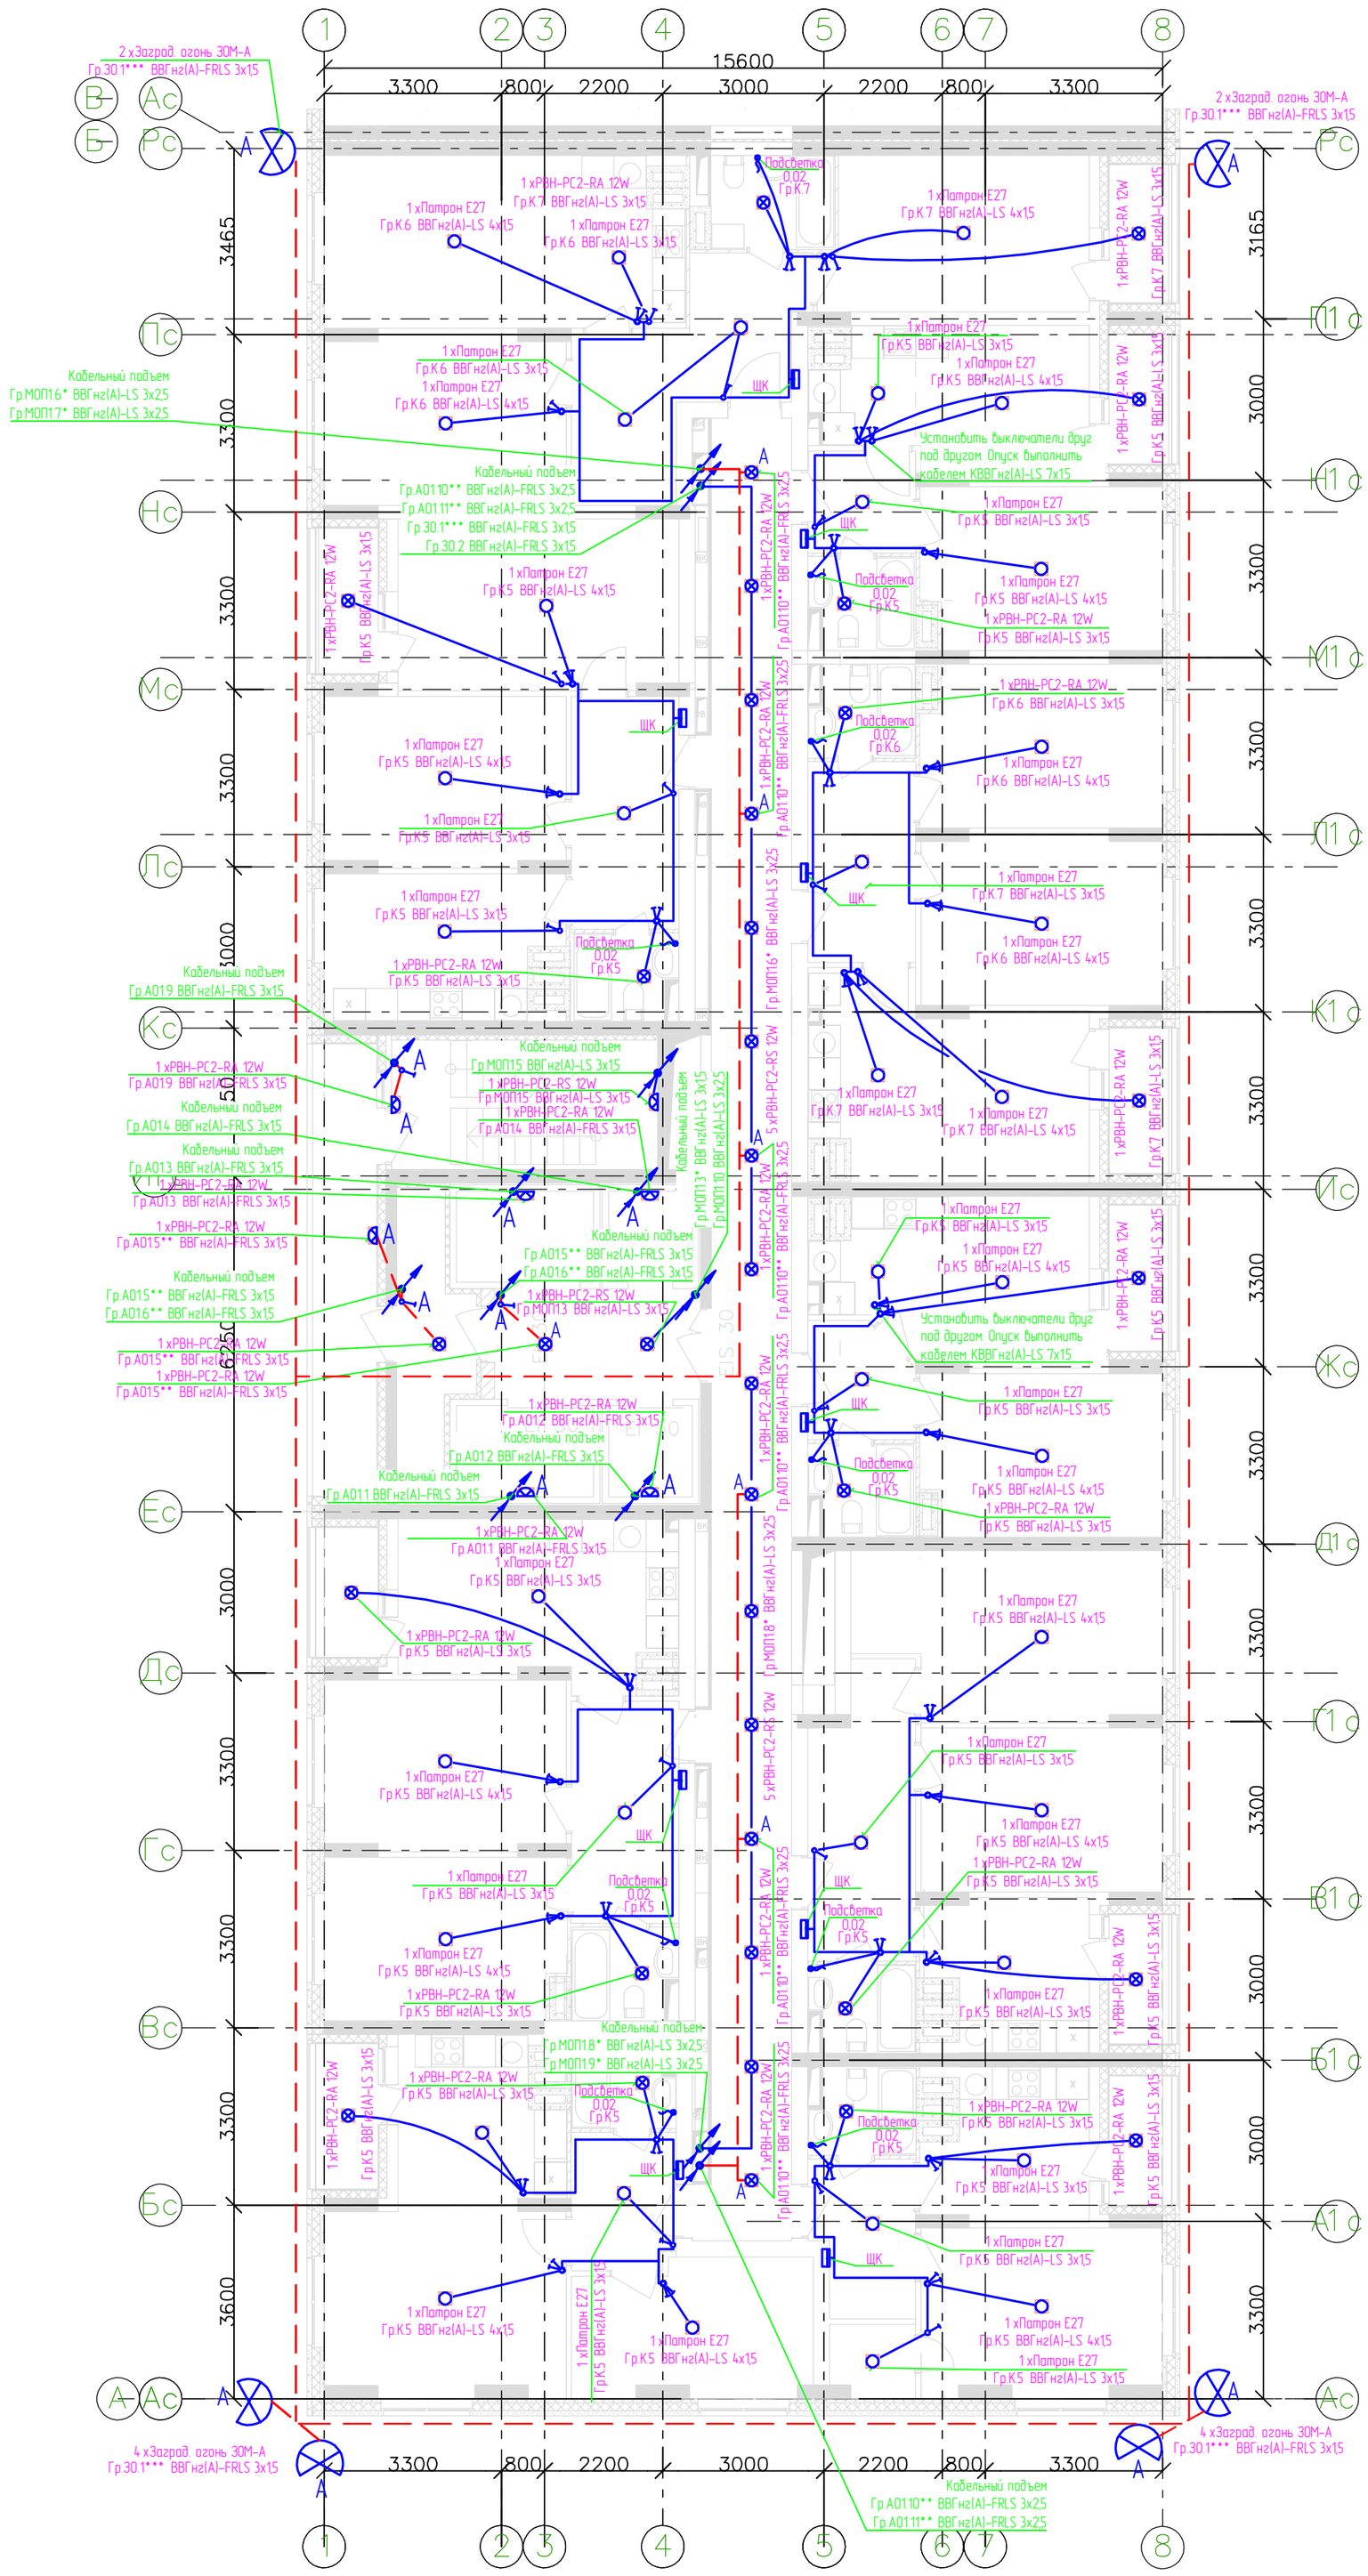

* Гр.МОП1.6, Гр.МОП1.8 – 1–13 этаж; Гр.МОП1.7, Гр.МОП1.9 – 14–23 этаж

** Гр.А01.5 – подземный этаж–13 этаж; Гр.А01.6 – 14–23 этажи; Гр.А01.10 – 1 этаж–13 этаж; Гр.А01.11 – 14–23 этажи

***Заградительные огни установить на отметке +35,750 (отметка перекрытия потолка 12 этажа)

Изм.	Кол.уч.	Лист	Nдок.	Подпись	Дата
Разработал		Смирнов			30.08.17
ГИП		Лобан			30.08.17
Утв.		Сидоров			30.08.17

1816-01-ЭОМ

26-ти этажный 2-секционный многоквартирный жилой дом с техническим, подвальным и подземным этажами, №8 (по генплану). Жилищный комплекс "Анкудиновский парк" в д. Анкудиновка Кстовского района Нижегородской области

Внутреннее электроснабжение

Стадия	Лист	Листов
РД	44	

План прокладки сетей освещения 12–23 этаж 1 секции.

ООО "Графит-Про" г. Нижний Новгород

Согласовано

Взам.инв.№

Подп. и дата

Инв.№ Подл.