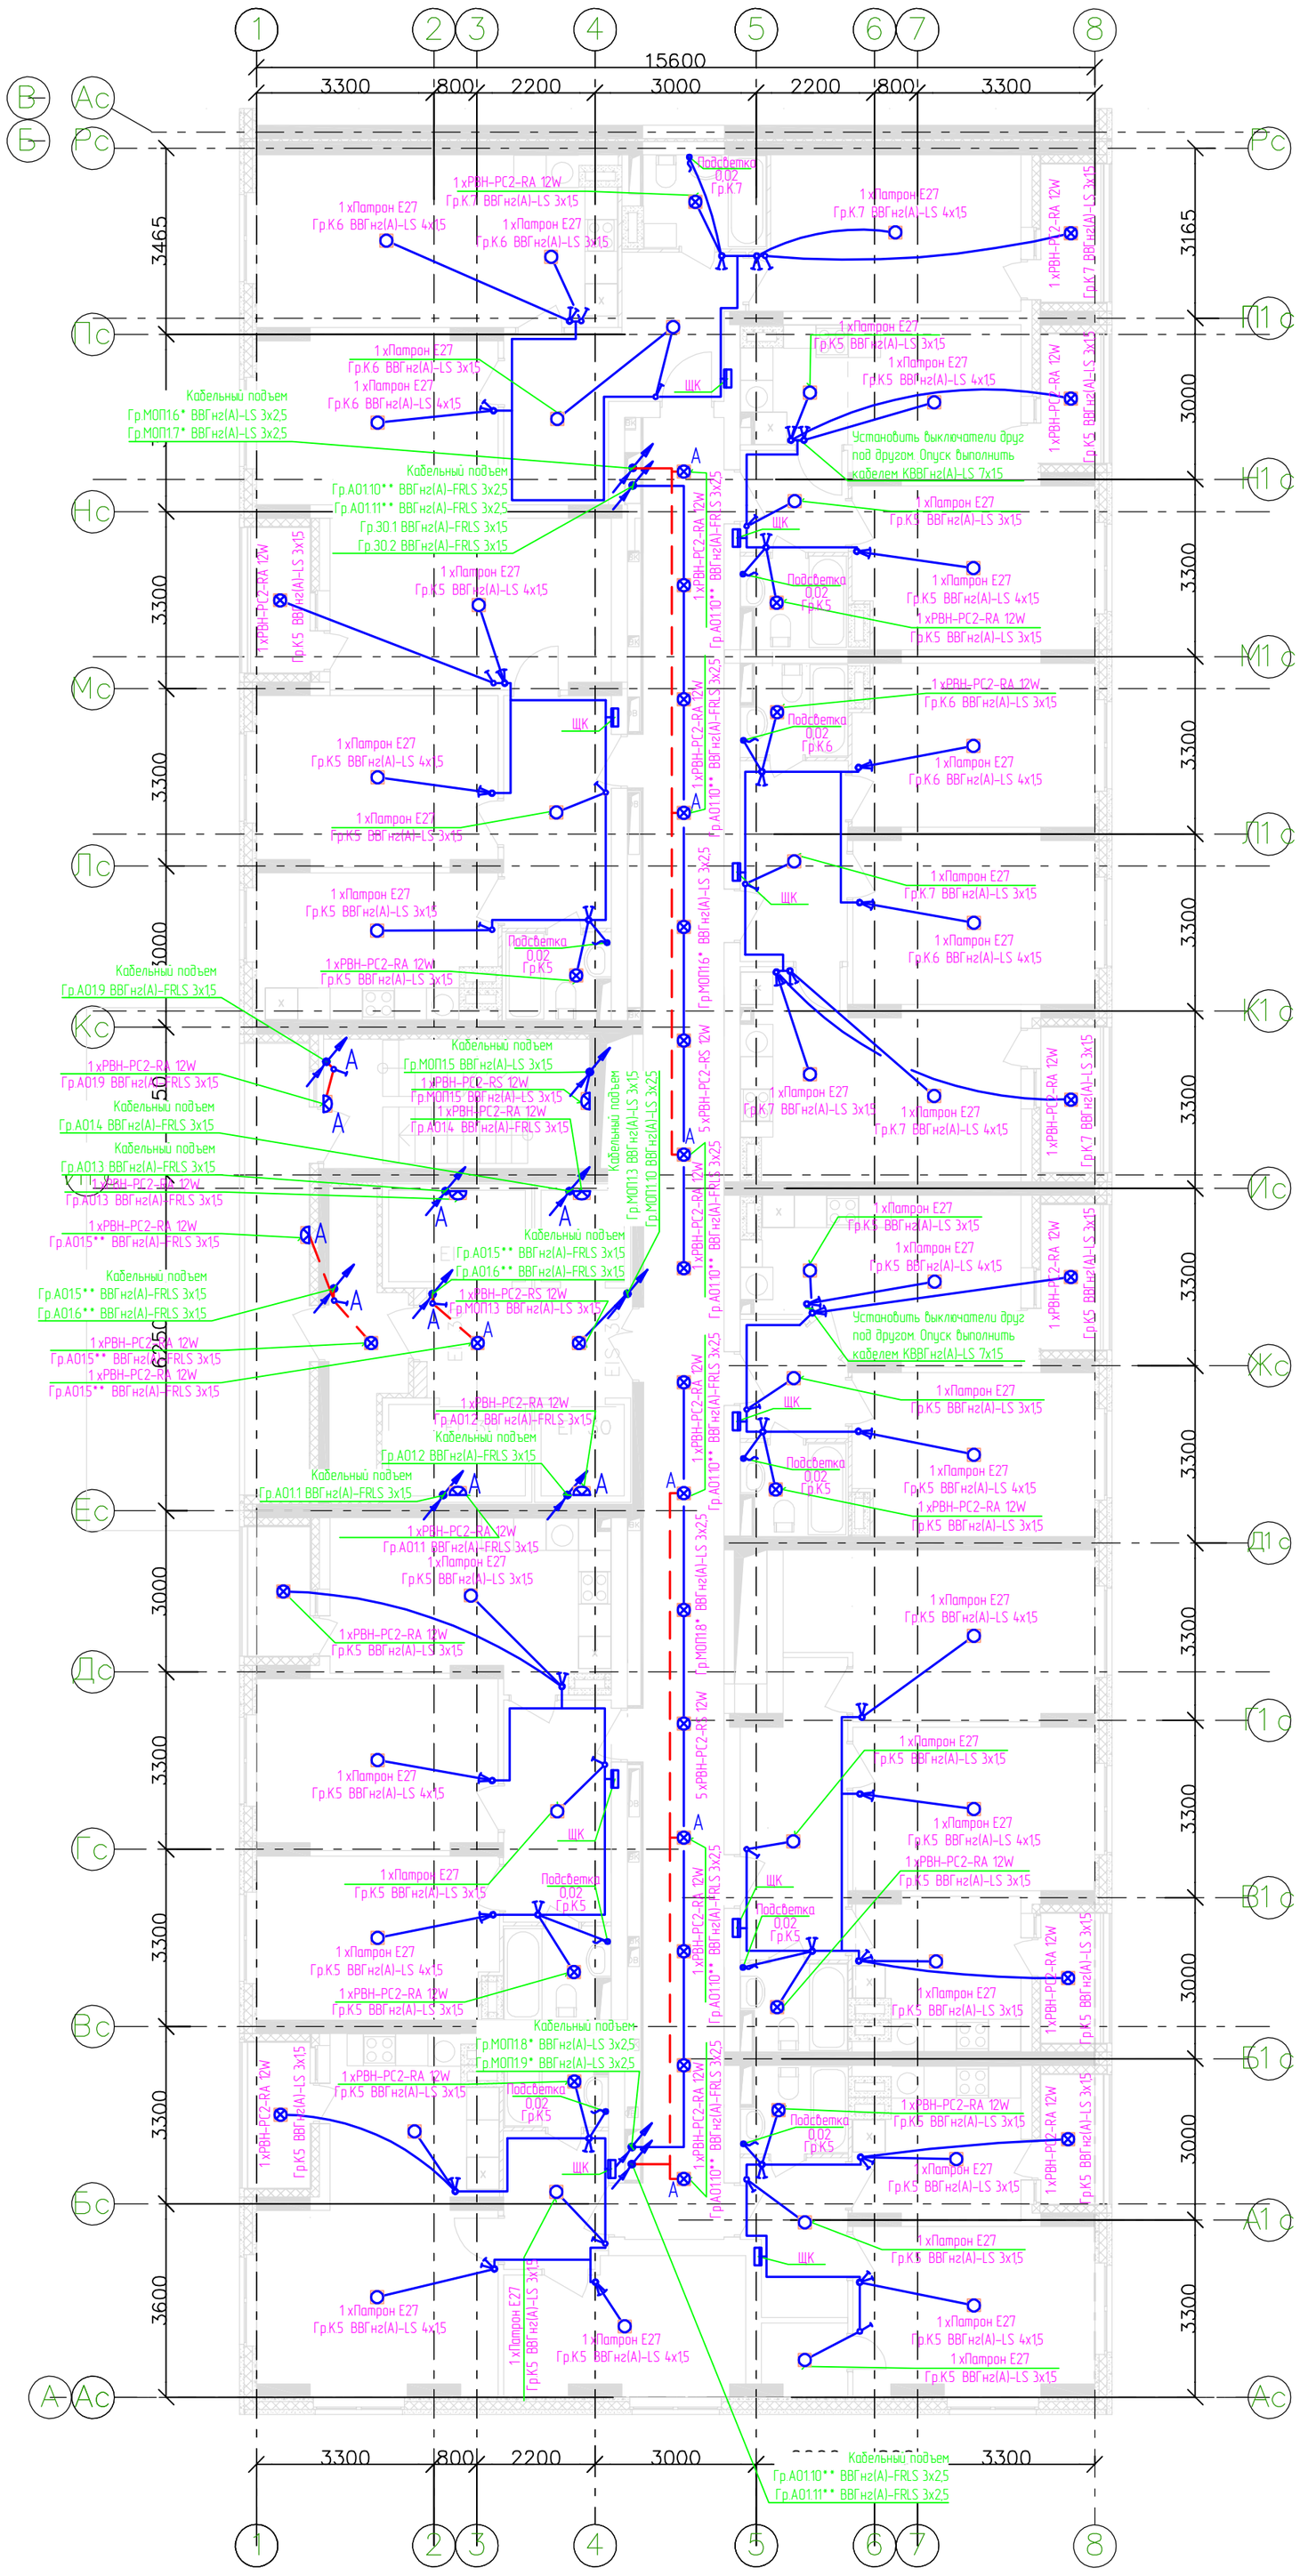

* Гр.МОП1.6, Гр.МОП1.8 – 1-13 этаж; Гр.МОП1.7, Гр.МОП1.9 – 14-23 этаж

** Гр.А01.5 – подземный этаж-13 этаж; Гр.А01.6 – 14-23 этажи; Гр.А01.10 – 1 этаж-13 этаж; Гр.А01.11 – 14-23 этажи

Изм.	Кол.уч.	Лист	Nдок.	Подпуси	Дата	1816-01-ЭОМ
						26-ти этажный 2-секционный многоквартирный жилой дом с техническим, подвальным и подземным этажами, №8 (по генплану). Жилищный комплекс "Анкудиновский парк" в д. Анкудиновка Кстовского района Нижегородской области
Разработал		Смирнов			30.08.17	Внутреннее электроснабжение
ГИП		Лобан			30.08.17	Стадия: РД; Лист: 43; Листов:
Утв.		Сидоров			30.08.17	План прокладки сетей освещения 2-11 этаж 1 секции.
						ООО "Графит-Про" г. Нижний Новгород

Согласовано

Взам.инв.№

Подп. и дата

Инв.№ Подл.