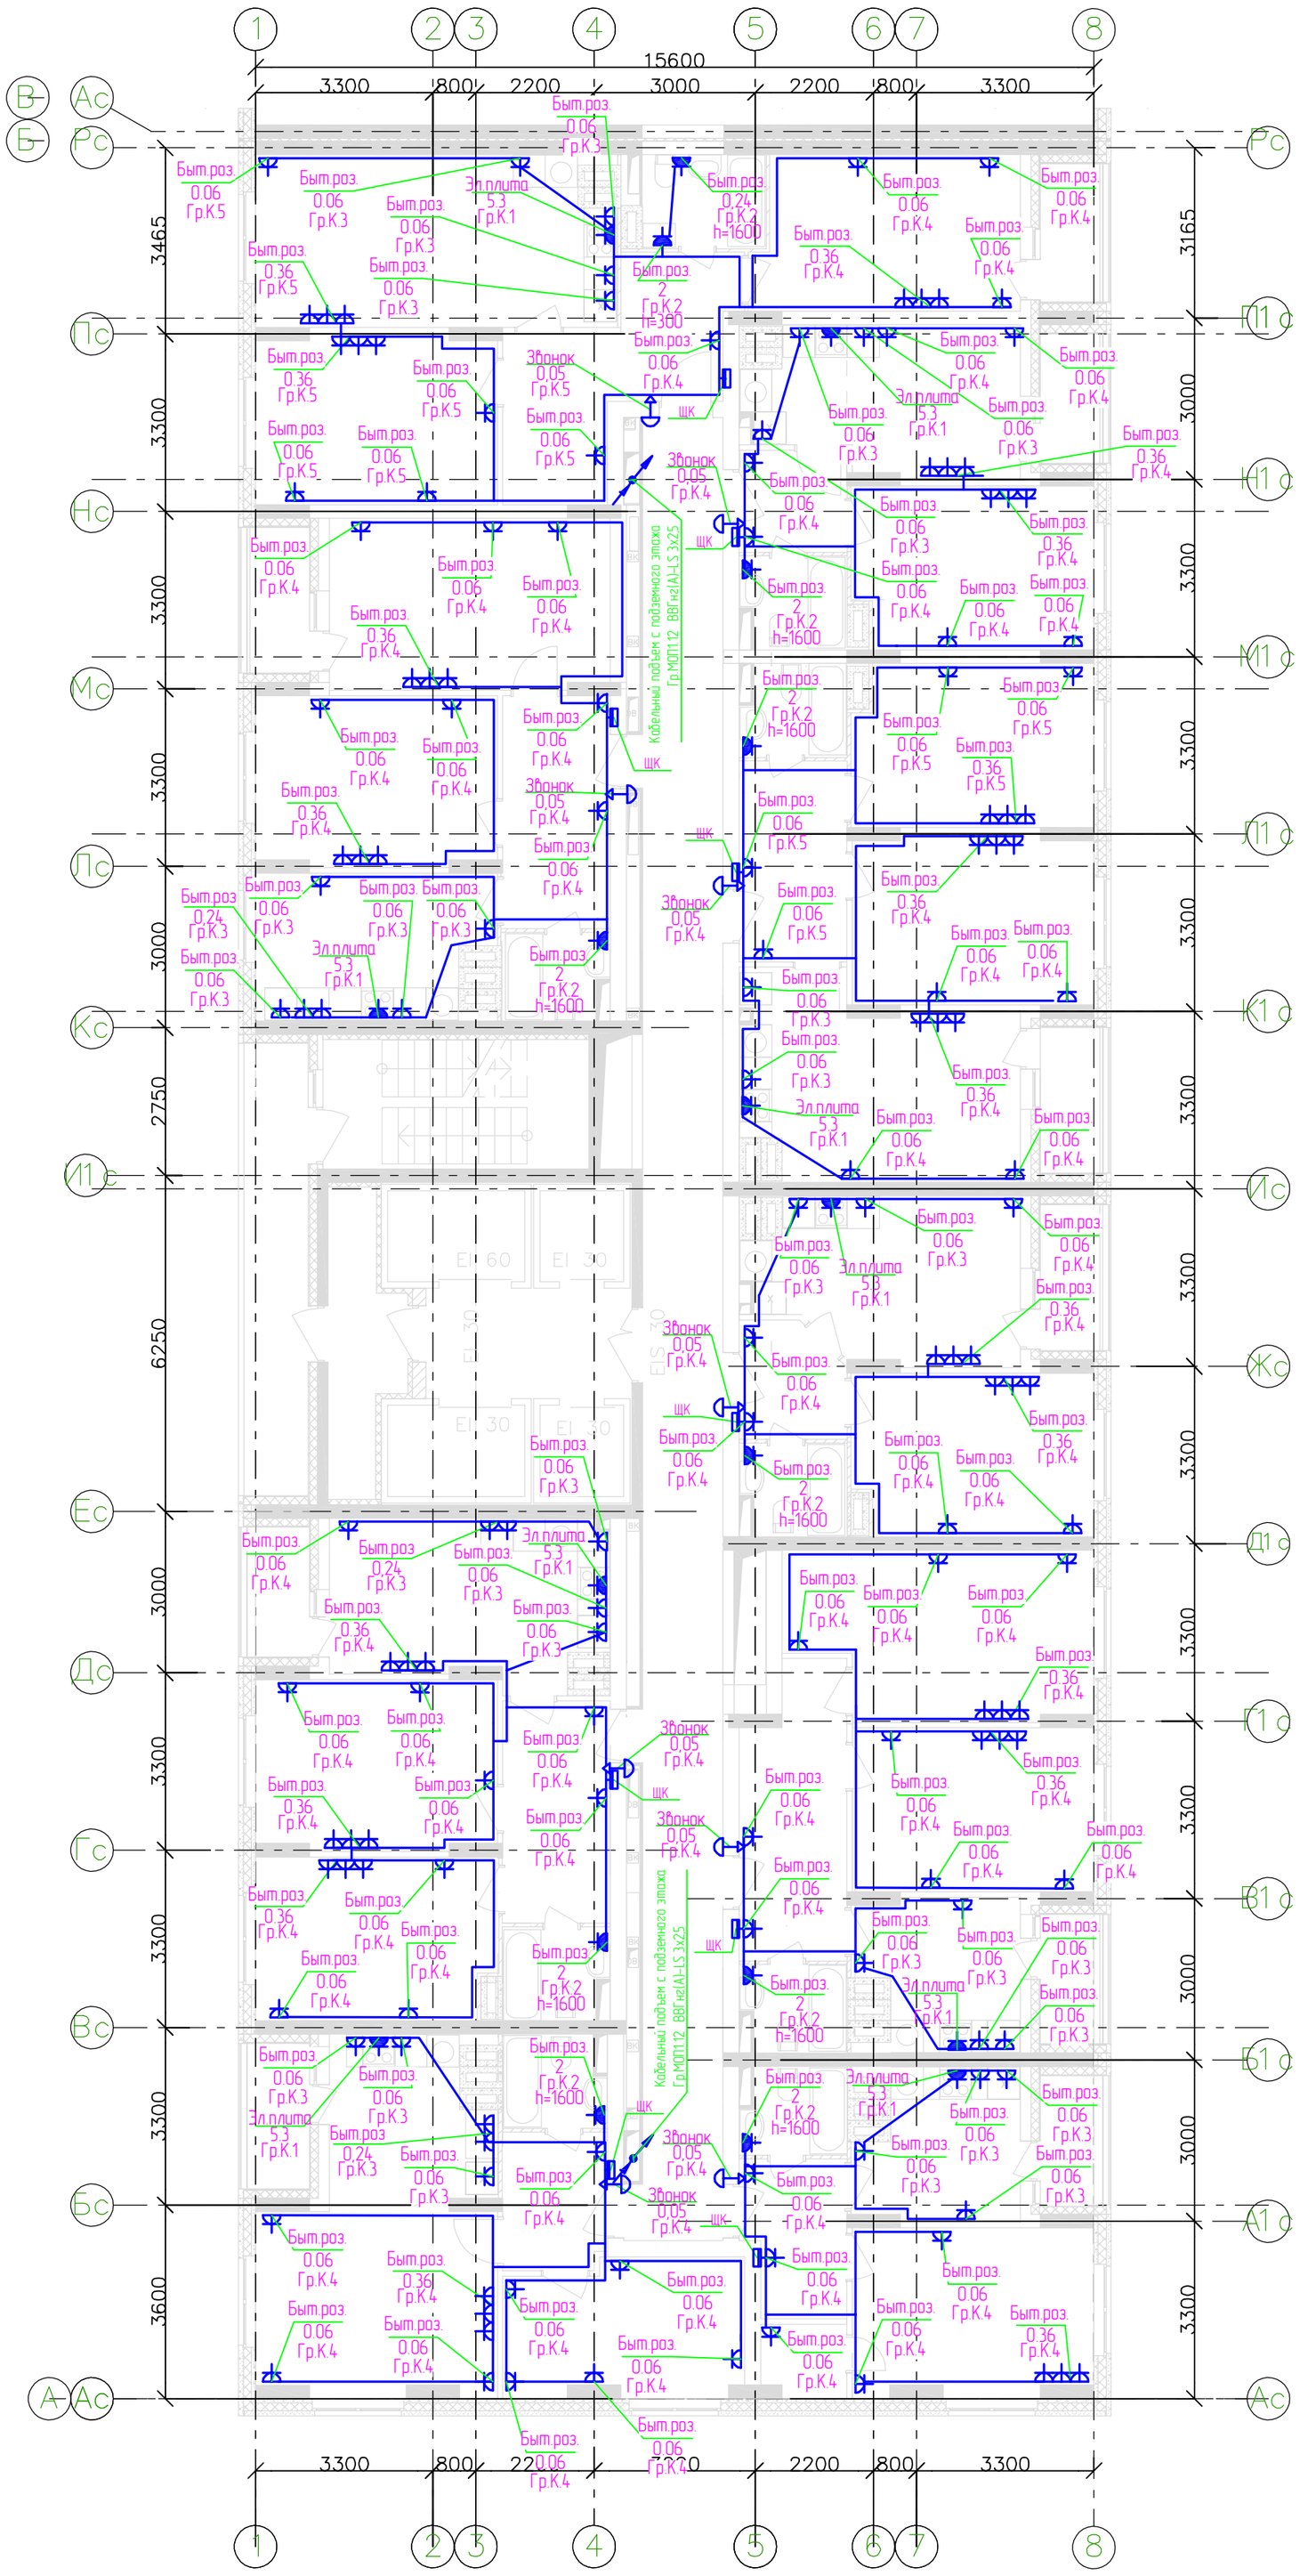

						1816-01-ЭОМ		
						26-ти этажный 2-секционный многоквартирный жилой дом с техническим, подвальным и подземным этажами, №8 (по генплану). Жилищный комплекс "Анкудиновский парк" в д. Анкудиновка Кстовского района Нижегородской области		
Изм.	Кол.уч.	Лист	Nдок.	Подпуси	Дата			
Разработал		Смирнов			30.08.17	Внутреннее электроснабжение	Стадия	Лист	Листов
ГИП		Лобан			30.08.17		РД	50	
Утв.		Сидоров			30.08.17	План прокладки силовых сетей 12-23 этаж 1 секции.	ООО "Графит-Про" г. Нижний Новгород		

Согласовано

Взам.инв.№

Подп. и дата

Инв.№ Подл.