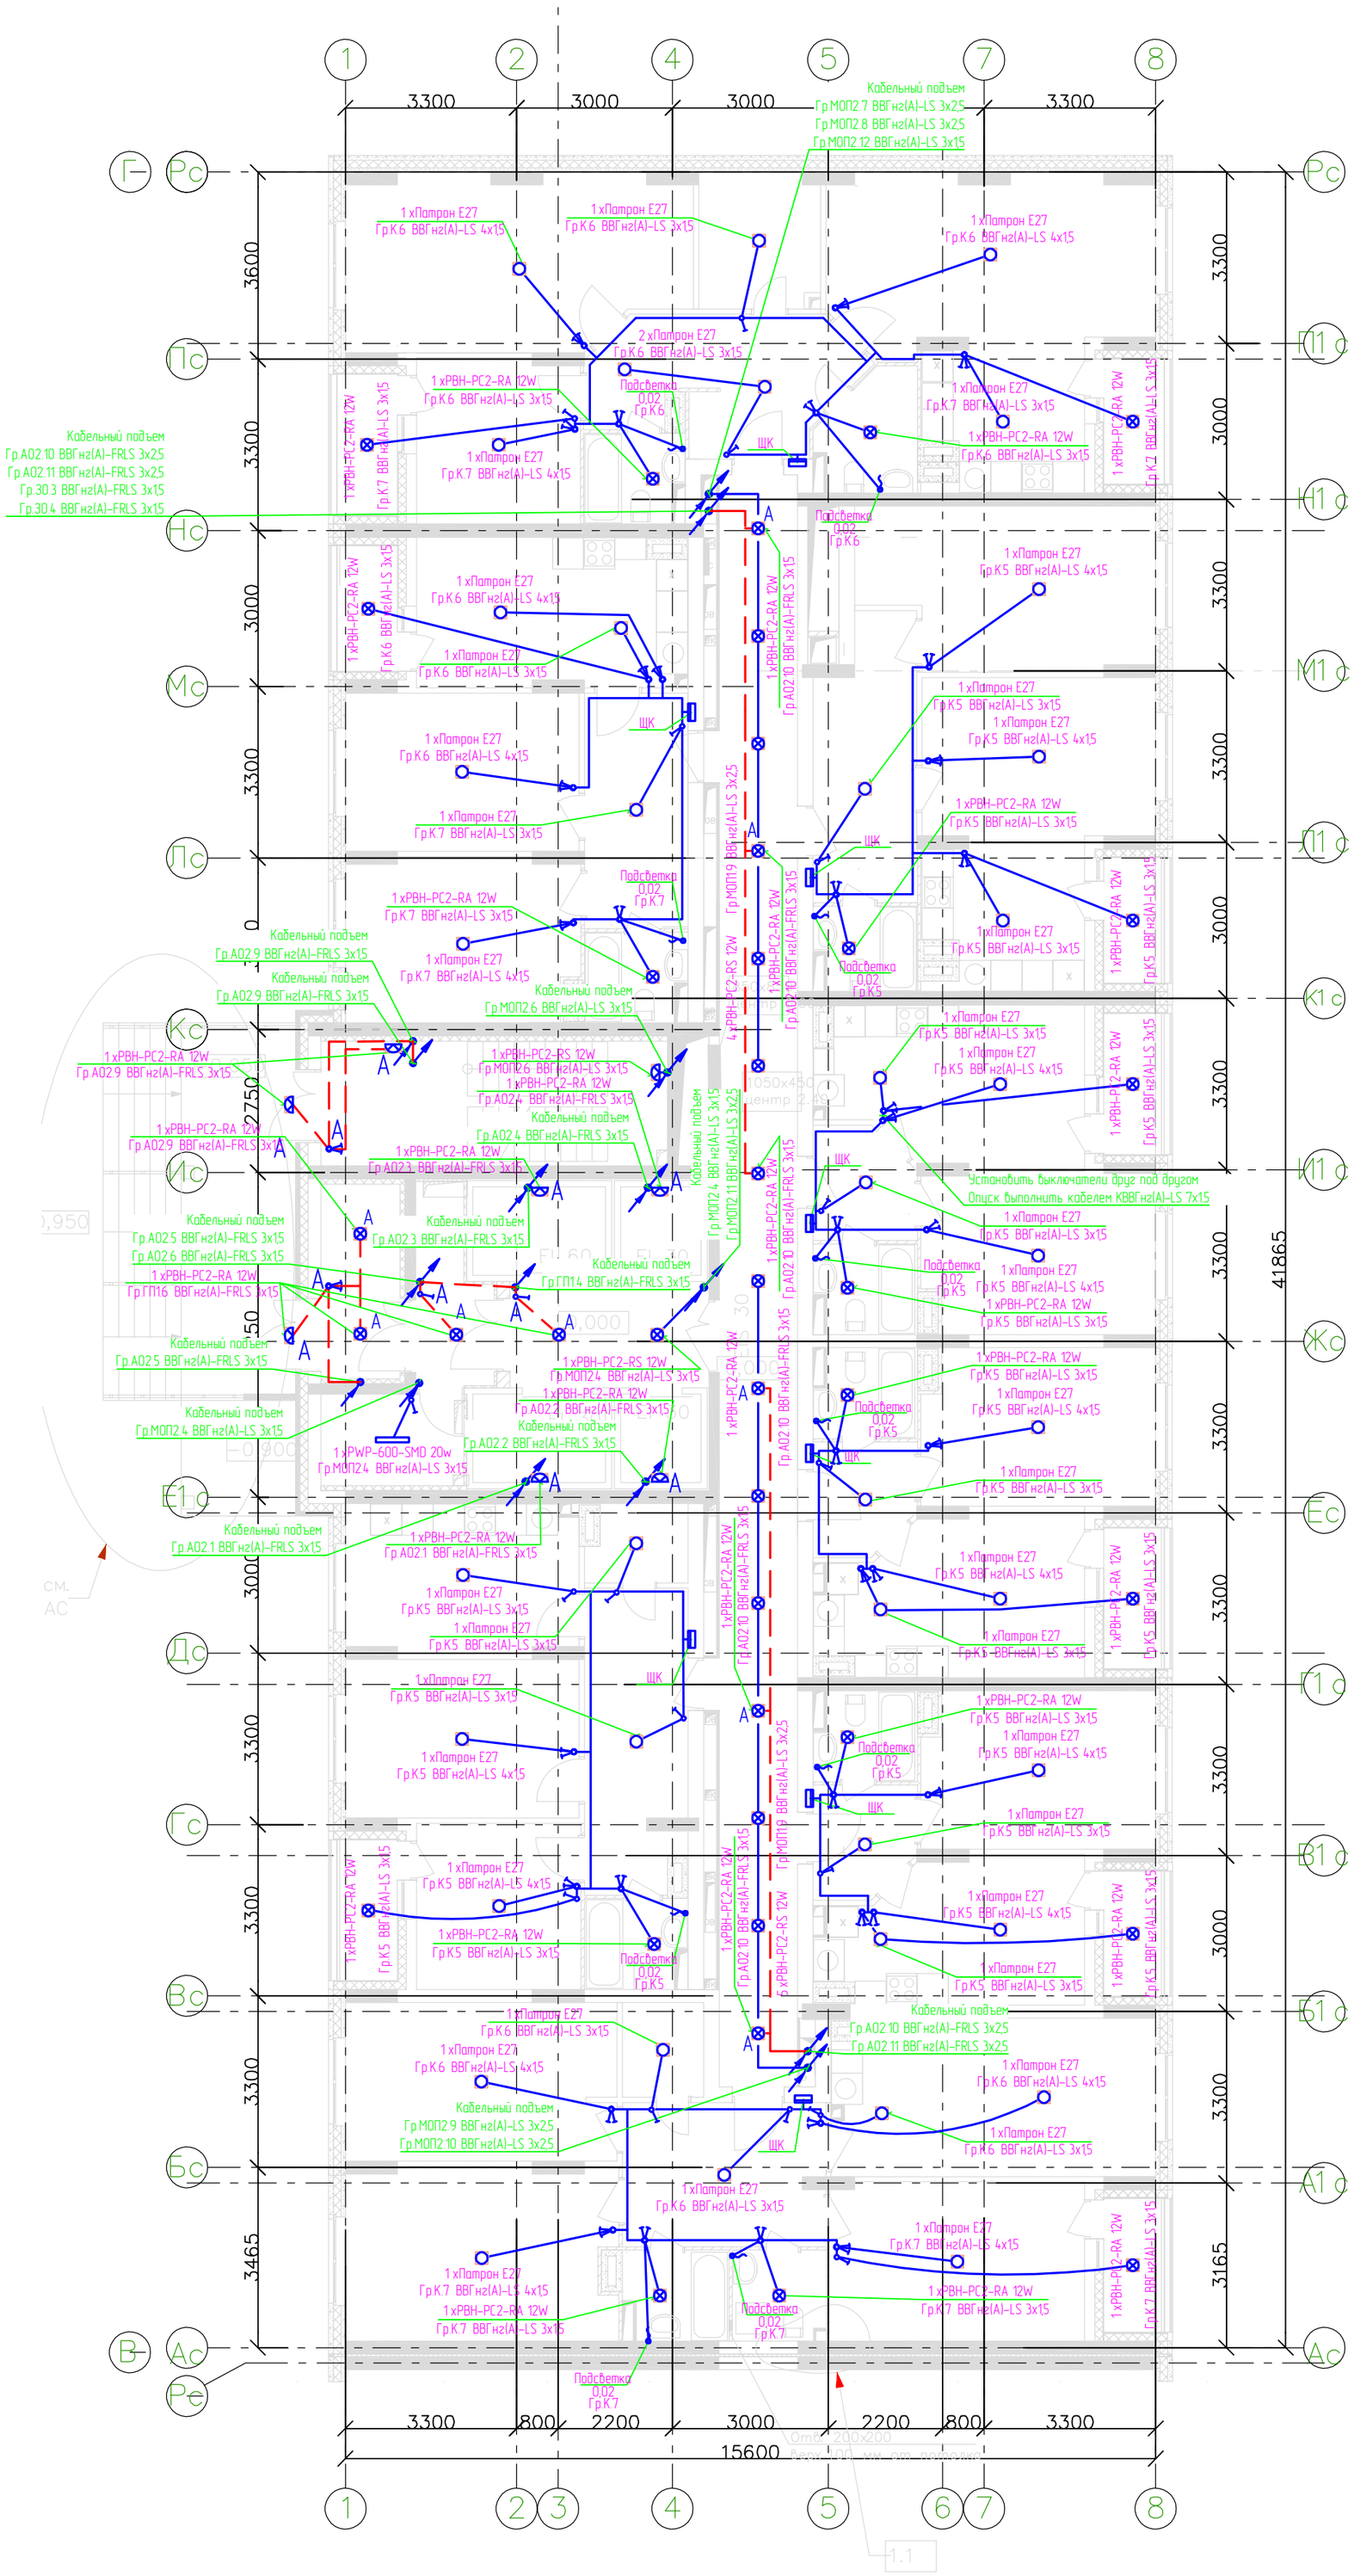

Изм.	Кол.уч.	Лист	Nдок.	Подпись	Дата	1816-01-ЭОМ
						26-ти этажный 2-секционный многоквартирный жилой дом с техническим, подвальным и подземным этажами, №8 (по генплану). Жилищный комплекс "Анкудиновский парк" в д. Анкудиновка Кстовского района Нижегородской области
Разработал		Смирнов			30.08.17	Внутреннее электроснабжение
ГИП		Лобан			30.08.17	Стадия: РД; Лист: 59; Листов:
Утв.		Сидоров			30.08.17	План прокладки сетей освещения 1 этажа 2 секции.
						ООО "Графит-Про" г. Нижний Новгород

Согласовано

Взам.инв.№

Подп. и дата

Инв.№ подл.