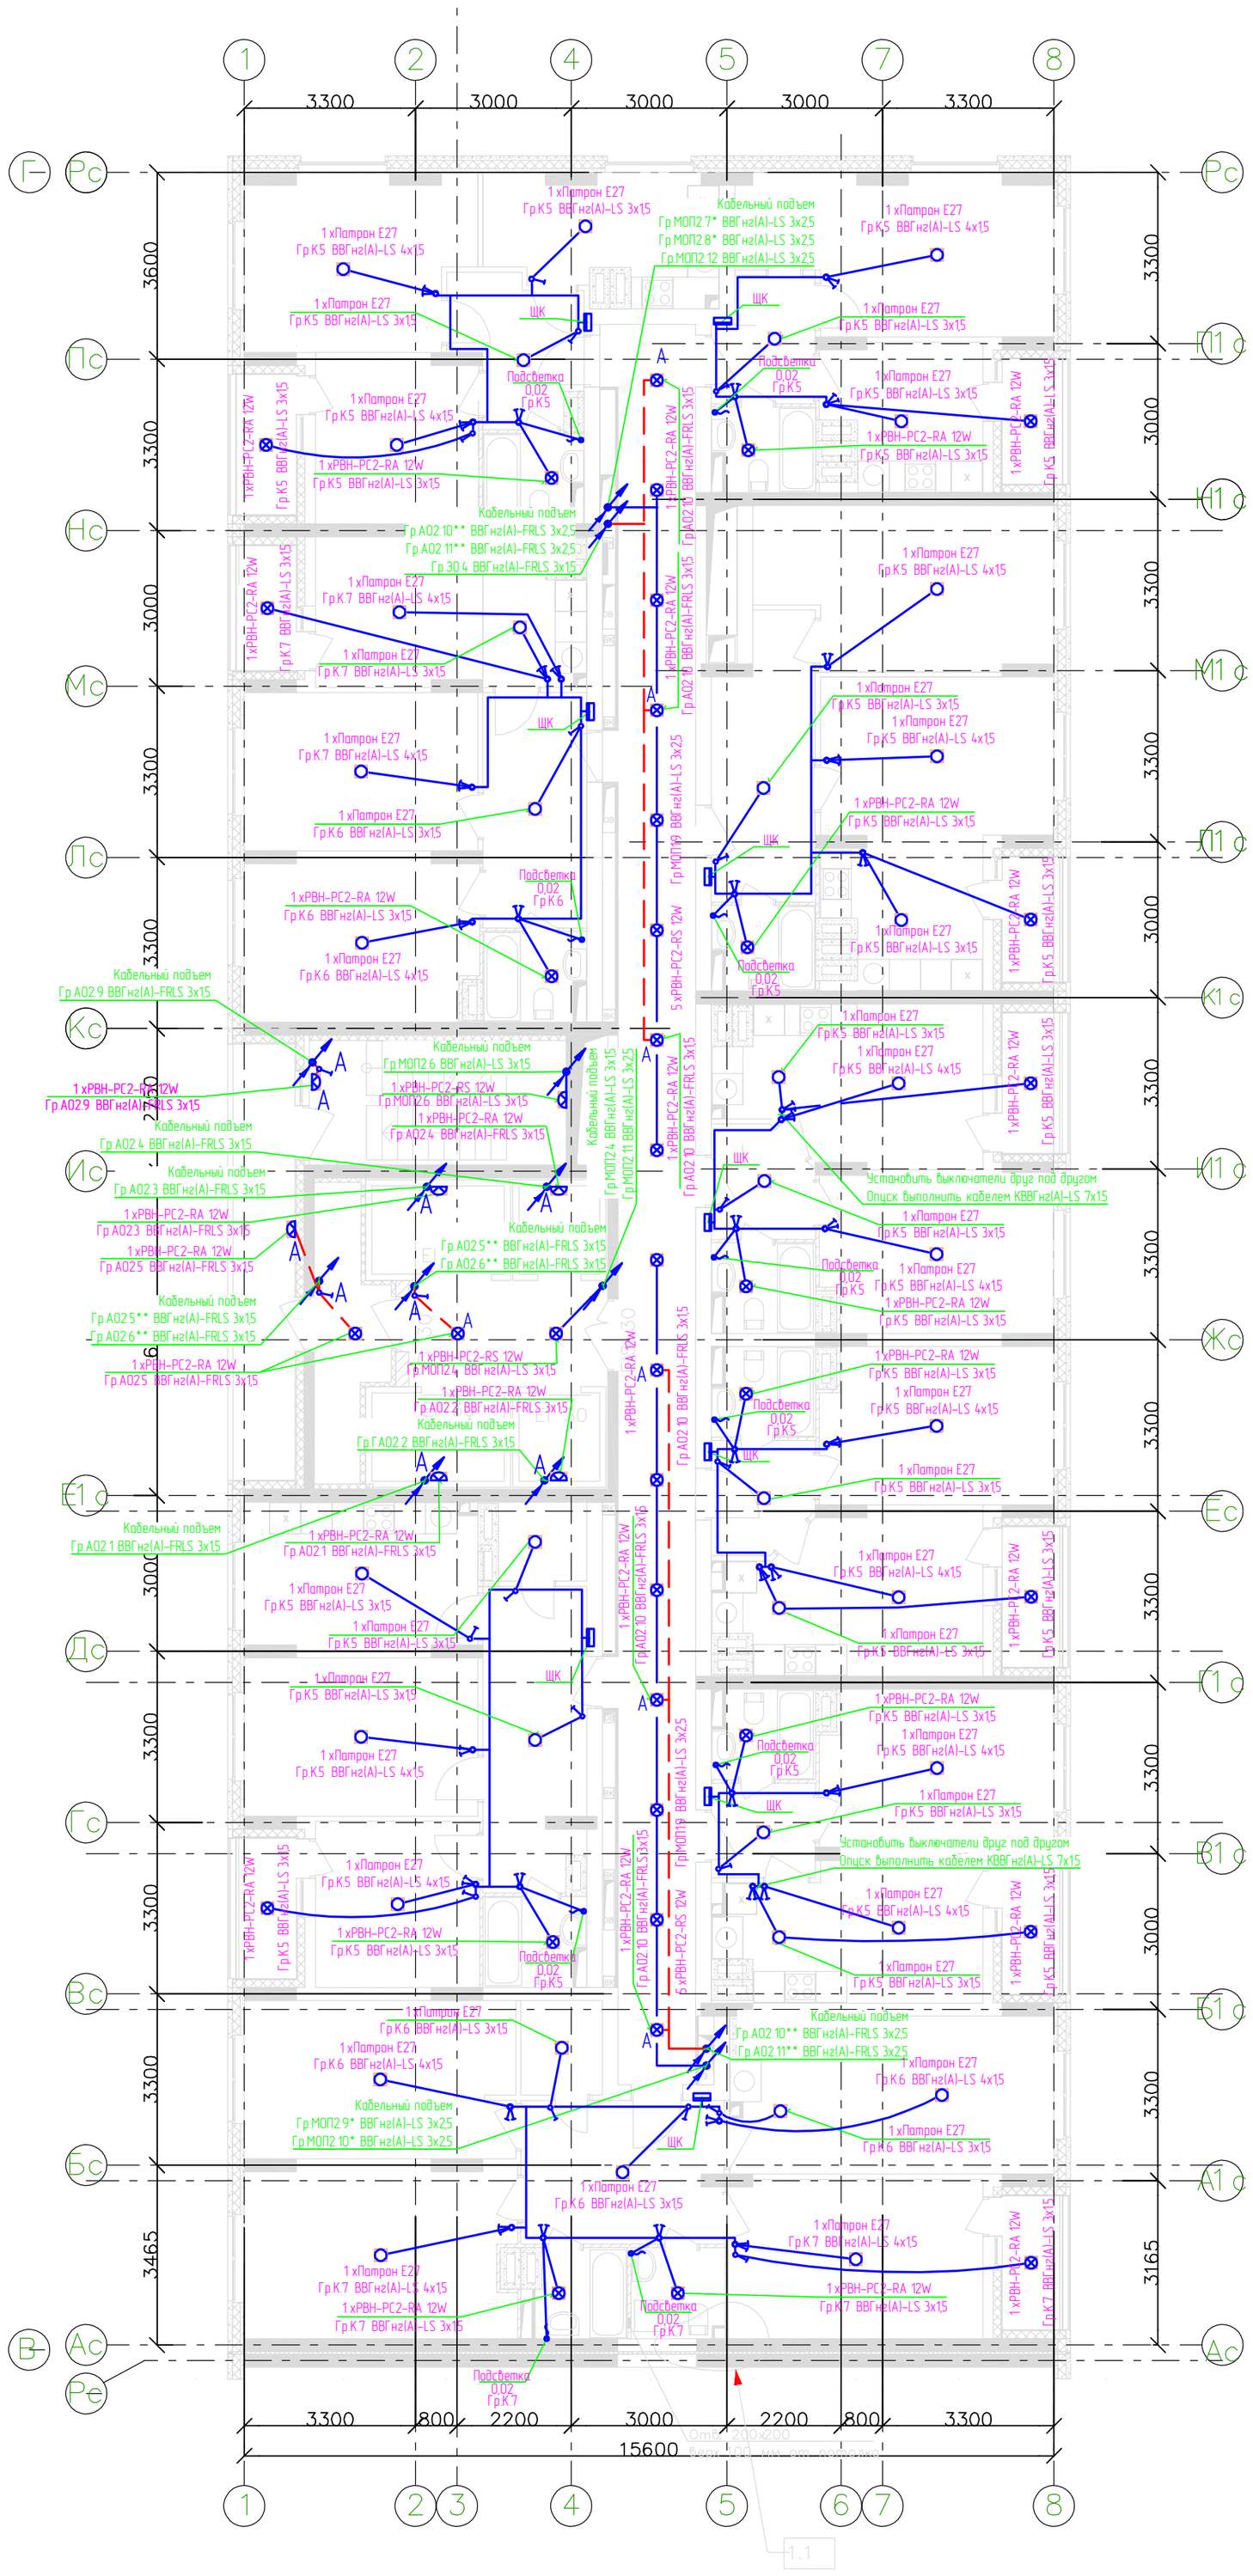

* Гр.МОП2.7, Гр.МОП2.8 – 1–13 этаж; Гр.МОП2.9, Гр.МОП2.10 – 14–23 этаж

** Гр.АО2.5 – подземный этаж–13 этаж; Гр.АО2.6 – 14–23 этажи; Гр.АО2.10 – 1 этаж–13 этаж; Гр.АО2.11 – 14–23 этажи

Изм.	Кол.уч.	Лист	Nдок.	Подпуси	Дата
Разработал		Смирнов			30.08.17
ГИП		Лобан			30.08.17
Утв.		Сидоров			30.08.17

1816-01-ЭОМ

26-ти этажный 2-секционный многоквартирный жилой дом с техническим, подвальным и подземным этажами, №8 (по генплану). Жилищный комплекс "Анкудиновский парк" в д. Анкудиновка Кстовского района Нижегородской области

Внутреннее электроснабжение

Стадия	Лист	Листов
РД	62	

План прокладки сетей освещения 12-23 этаж 2 секции.

ООО "Графит-Про" г. Нижний Новгород

Согласовано

Взам.инв.№

Подп. и дата

Инв.№ Подл.