


СЕКЦИЯ 1

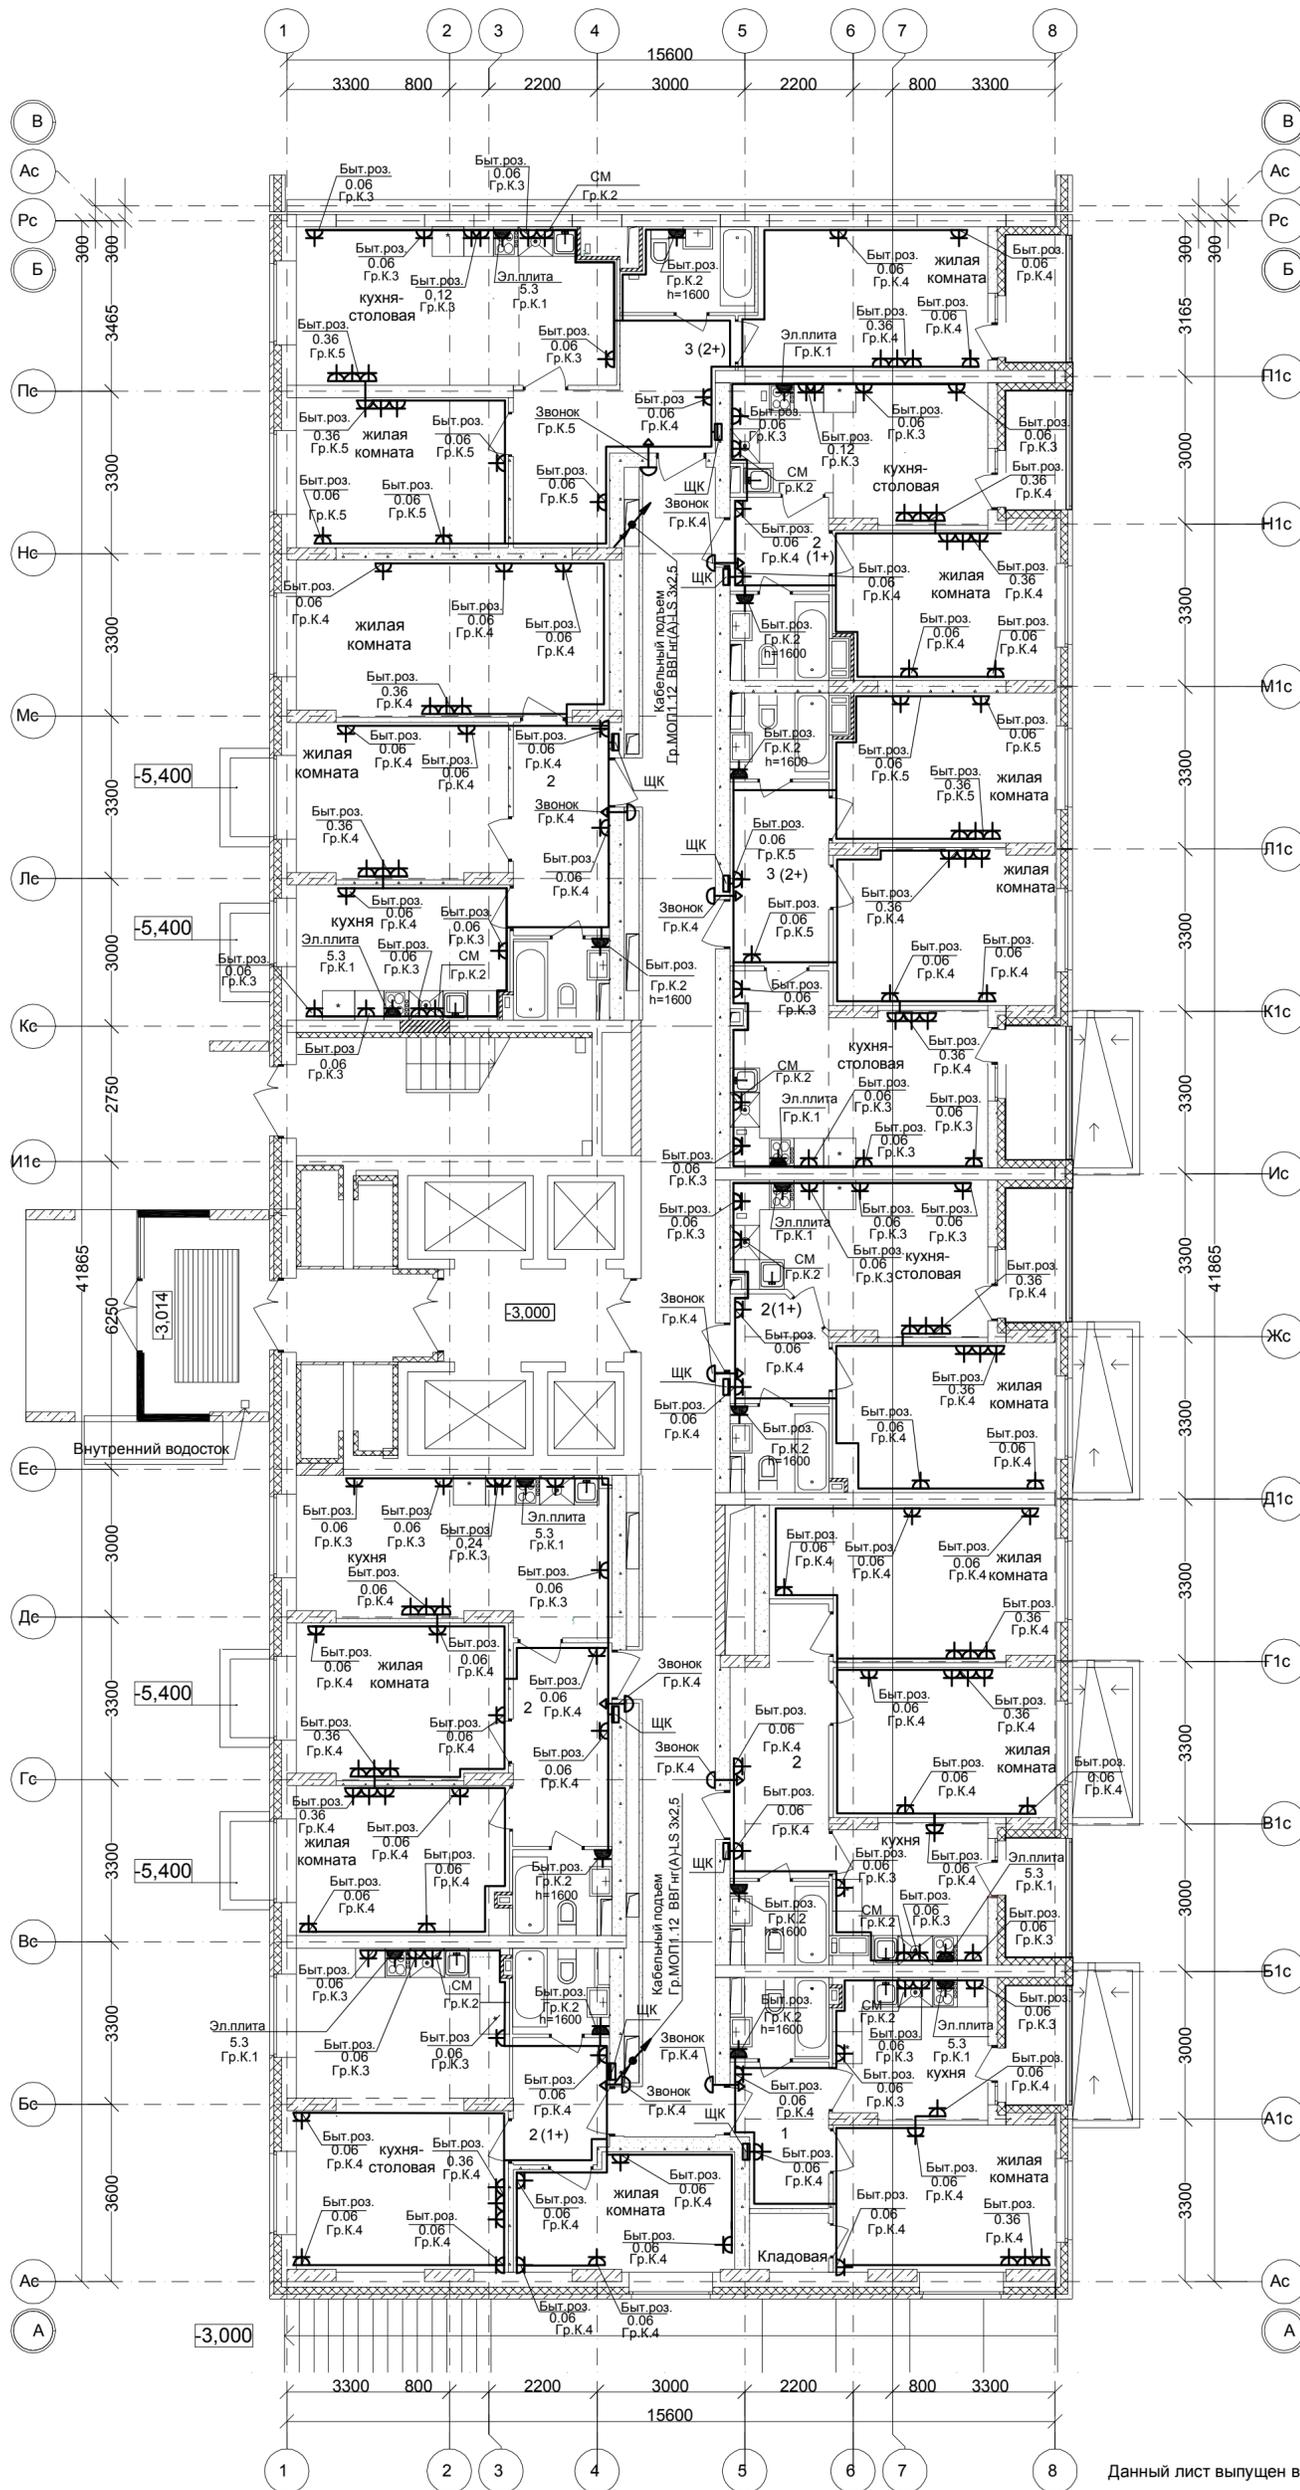

Данный лист выпущен взамен аннулированного черт. 4016-01-ЭОМ, л.46

Применить ко всем этажам:

Подключение звонка выполнить кабелем ВВГнг(A)-LS - 2х1,5мм.²

Бытовые розетки установить: в комнатах и коридорах, в кухнях (для стиральной машины и холодильника) на высоте 300мм от уровня чистого пола, розетки в рабочей зоне кухни - на высоте 1100мм и на расстоянии не менее 200мм от края эл.плиты.

Розетки не размещать над и под мойками и не устанавливать по одной оси в стенах между разными квартирами.

| | | | | | | | |
|---|-----------|------|--------|---------|-----------------------|------|--------|
| 100 / 17 - ЭОМ | | | | | | | |
| 1 | нов. | | | | 07.18 | | |
| Изм. | Кол.уч | Лист | № док. | Подпись | Дата | | |
| Разработал | Карпетова | | | | 07.18 | | |
| Проверил | Зуй | | | | 07.18 | | |
| Н.контр. | Зуй | | | | 07.18 | | |
| План прокладки силовых сетей 1 этажа (отм.-3.000) 1 секции. | | | | | Стадия | Лист | Листов |
| | | | | | P | 96 | |
| | | | | | ООО ФИРМА "СС Проект" | | |

Согласовано

Имя, № подл. Подпись и дата. Взам. инв. №