План типового 6 - 10 этажа.

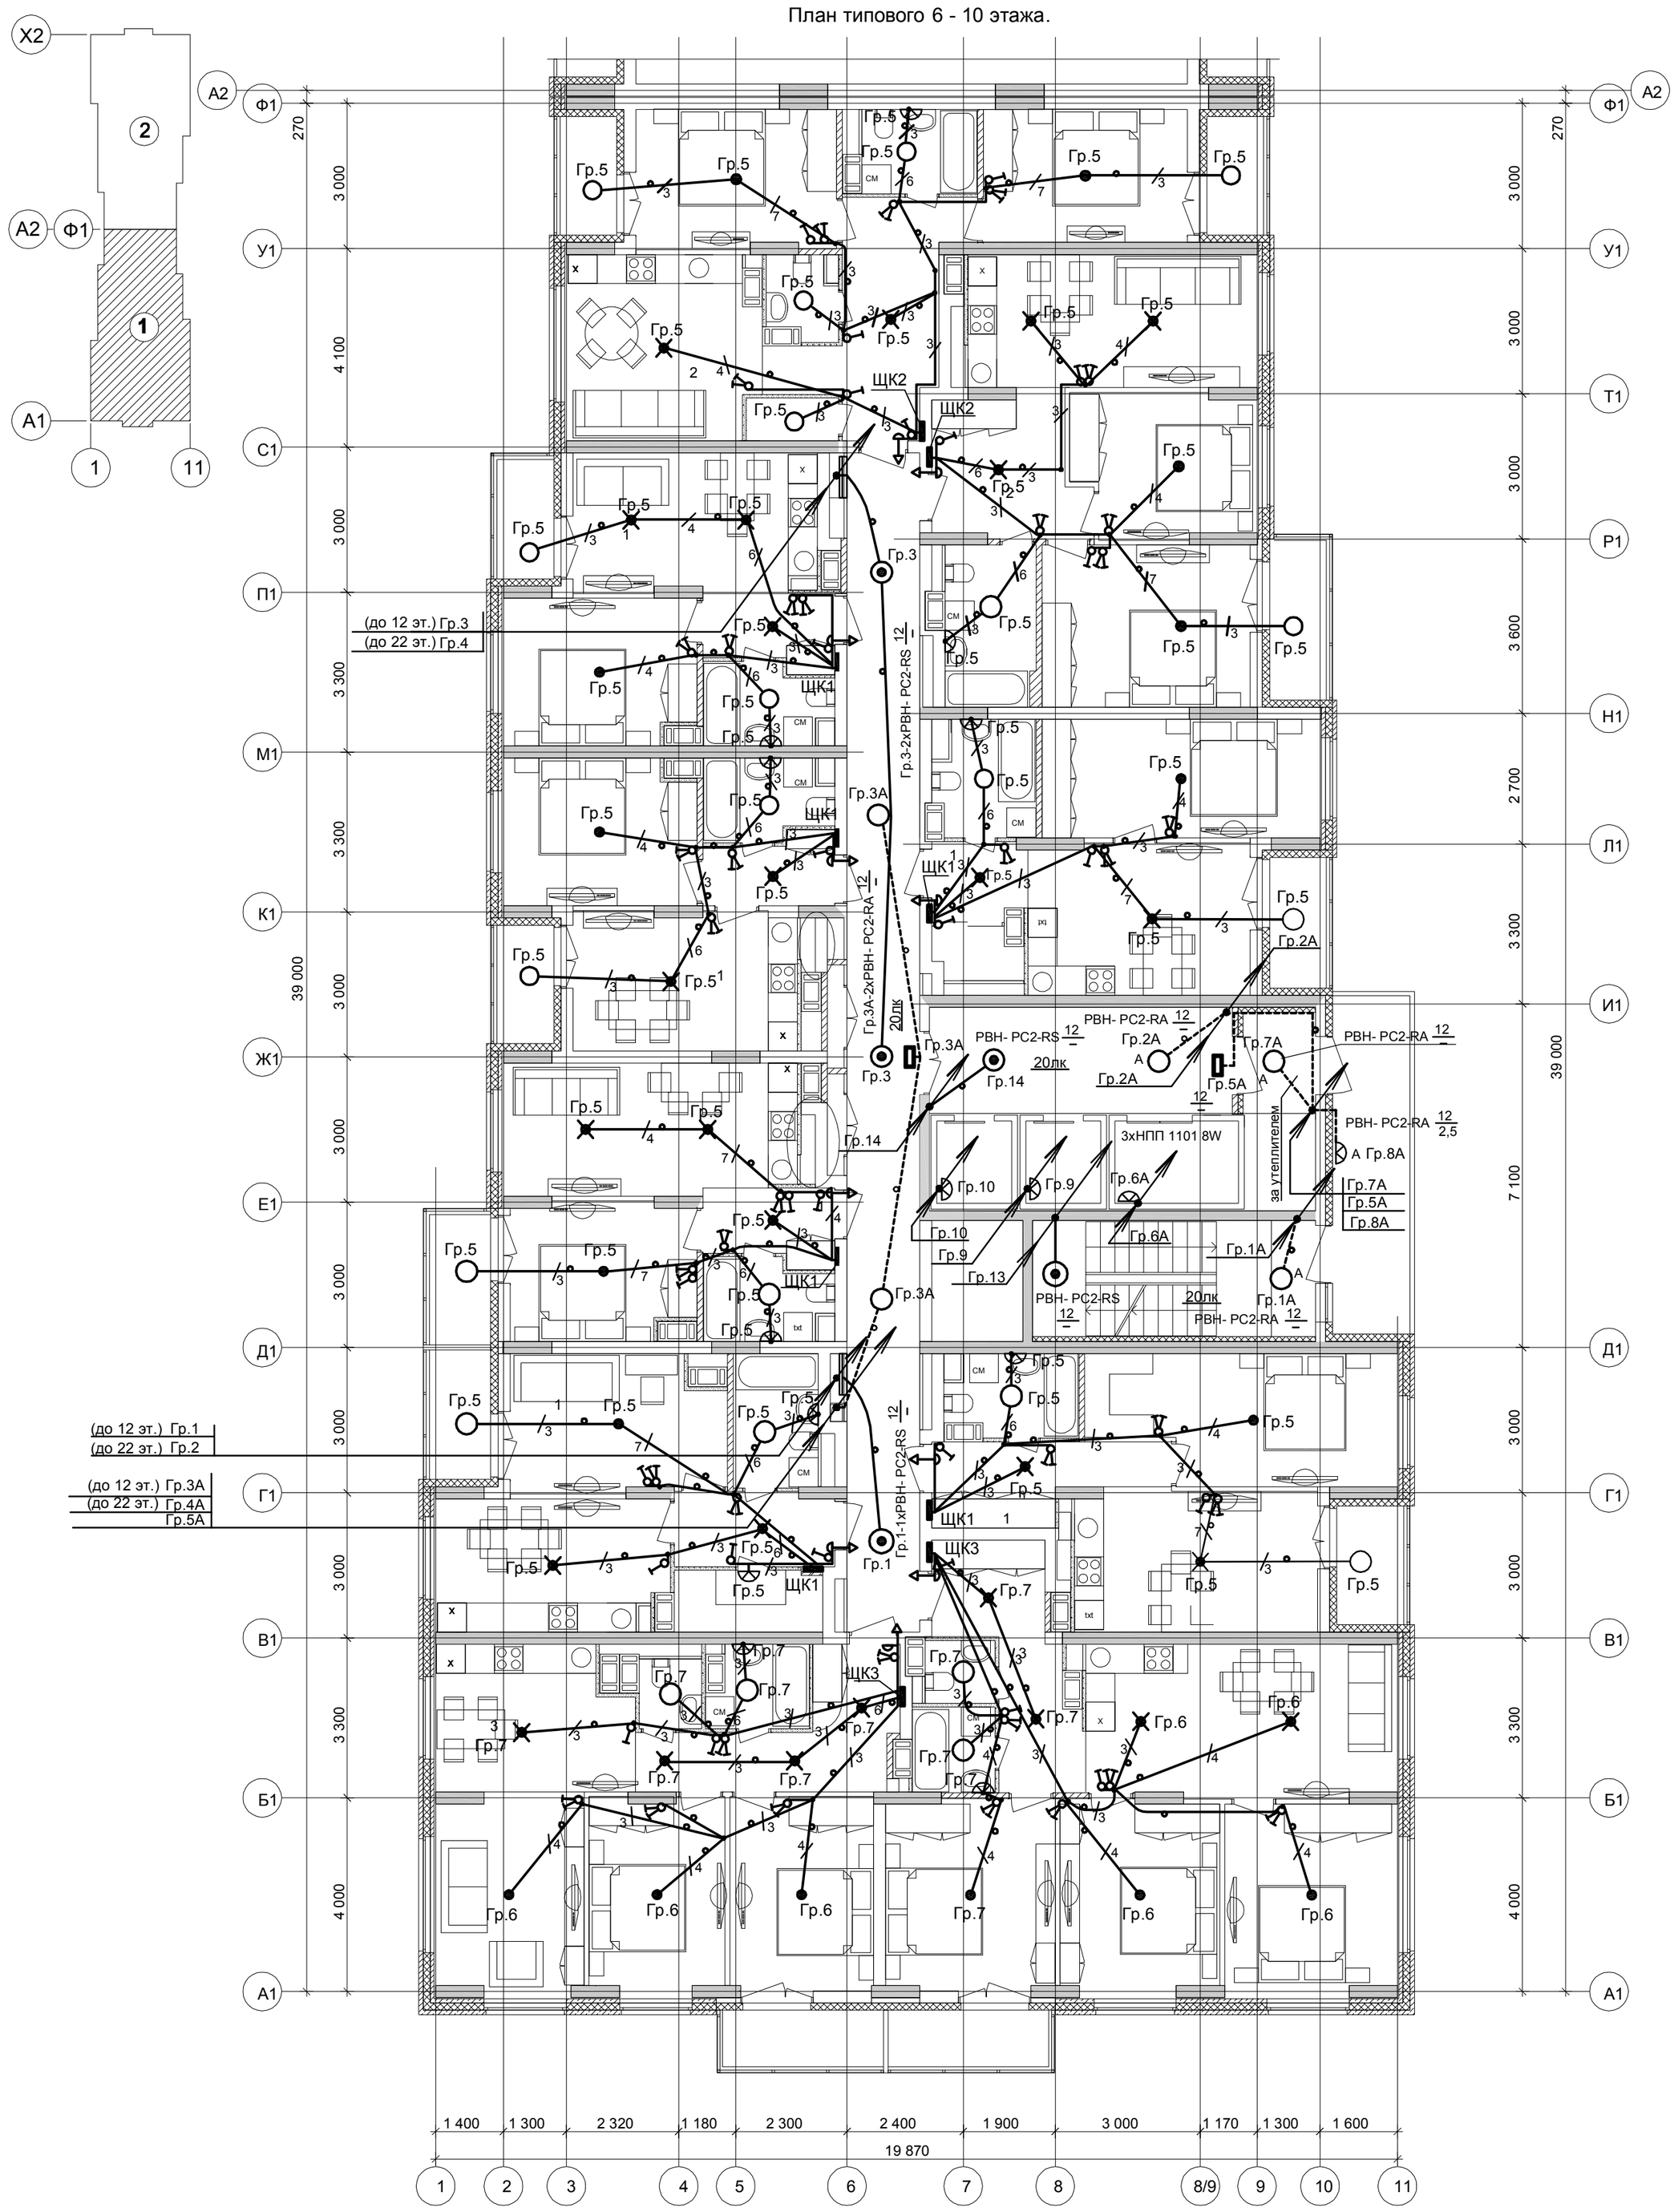

Условные обозначения по ГОСТ 21.210-2014.
Текстовые указания см.лист 1
Электропроводку в квартирах выполнить плоским кабелем ВВГ-Пнг(А)-LS:
- скрыто под штукатуркой кирпичных стен;
- в гибких гофрированных ПНД- трубах в панелях перекрытий (трубы предусмотрены в строительной части проекта).
За утеплителем кабели проложить в гибкой гофрированной ПВХ-трубе с Сертификатом Пожарной Безопасности.
Выключатели установить на высоте 800мм от пола.
В санузлах,балконах,кладовых применены светодиодные светильники типа РВН- PC2-RA-12W, в ванных комнатах над умывальниками - светодиодный светильник типа РВН- PC2-RA-8W, IP65,класс защиты II (на высоте 2м от пола).
Высота установки оборудования указана от уровня чистого пола.

Дополнительное условное обозначение:

- 3 — количество жил кабелей электропроводки
- электропроводка в трубе в панели перекрытия (труба предусмотрена в строительных чертежах проекта).
- светильник с датчиком движения
- светильник настенный
- светильник аварийный светодиодный ВЫХОД - EXIT 3вт 1.5ч постоянный LED IP20 (CCA-1001)
- распаечная коробка Л251 в перекрытии (привязку см.черт.КЖ)

Согласовано:
Соловьева — АР
Лощинина — ВК
Николаева — ОВ

Взам. инв. №
Подпись и дата
Инв.№ подл.

Изм.	Кол.уч	Лист	№ док.	Подпись	Дата
Разработал		Карапетова			
Проверил		Зуй			
Н.контр.		Зуй			

59 / 17 - ЭОМ

23-этажный 2-х секционный многоквартирный жилой дом №14 (по генплану).Жилищный комплекс "Анкудиновский парк" в д.Анкудиновка Кстовского района Нижегородской области.
Заказчик: ООО "КМ Анкудиновка"

Стадия	Лист	Листов
Р	36	

Электроосвещение.
План типового 6-10 этажа (секция 1).

ООО ФИРМА "СС Проект"

Формат А2