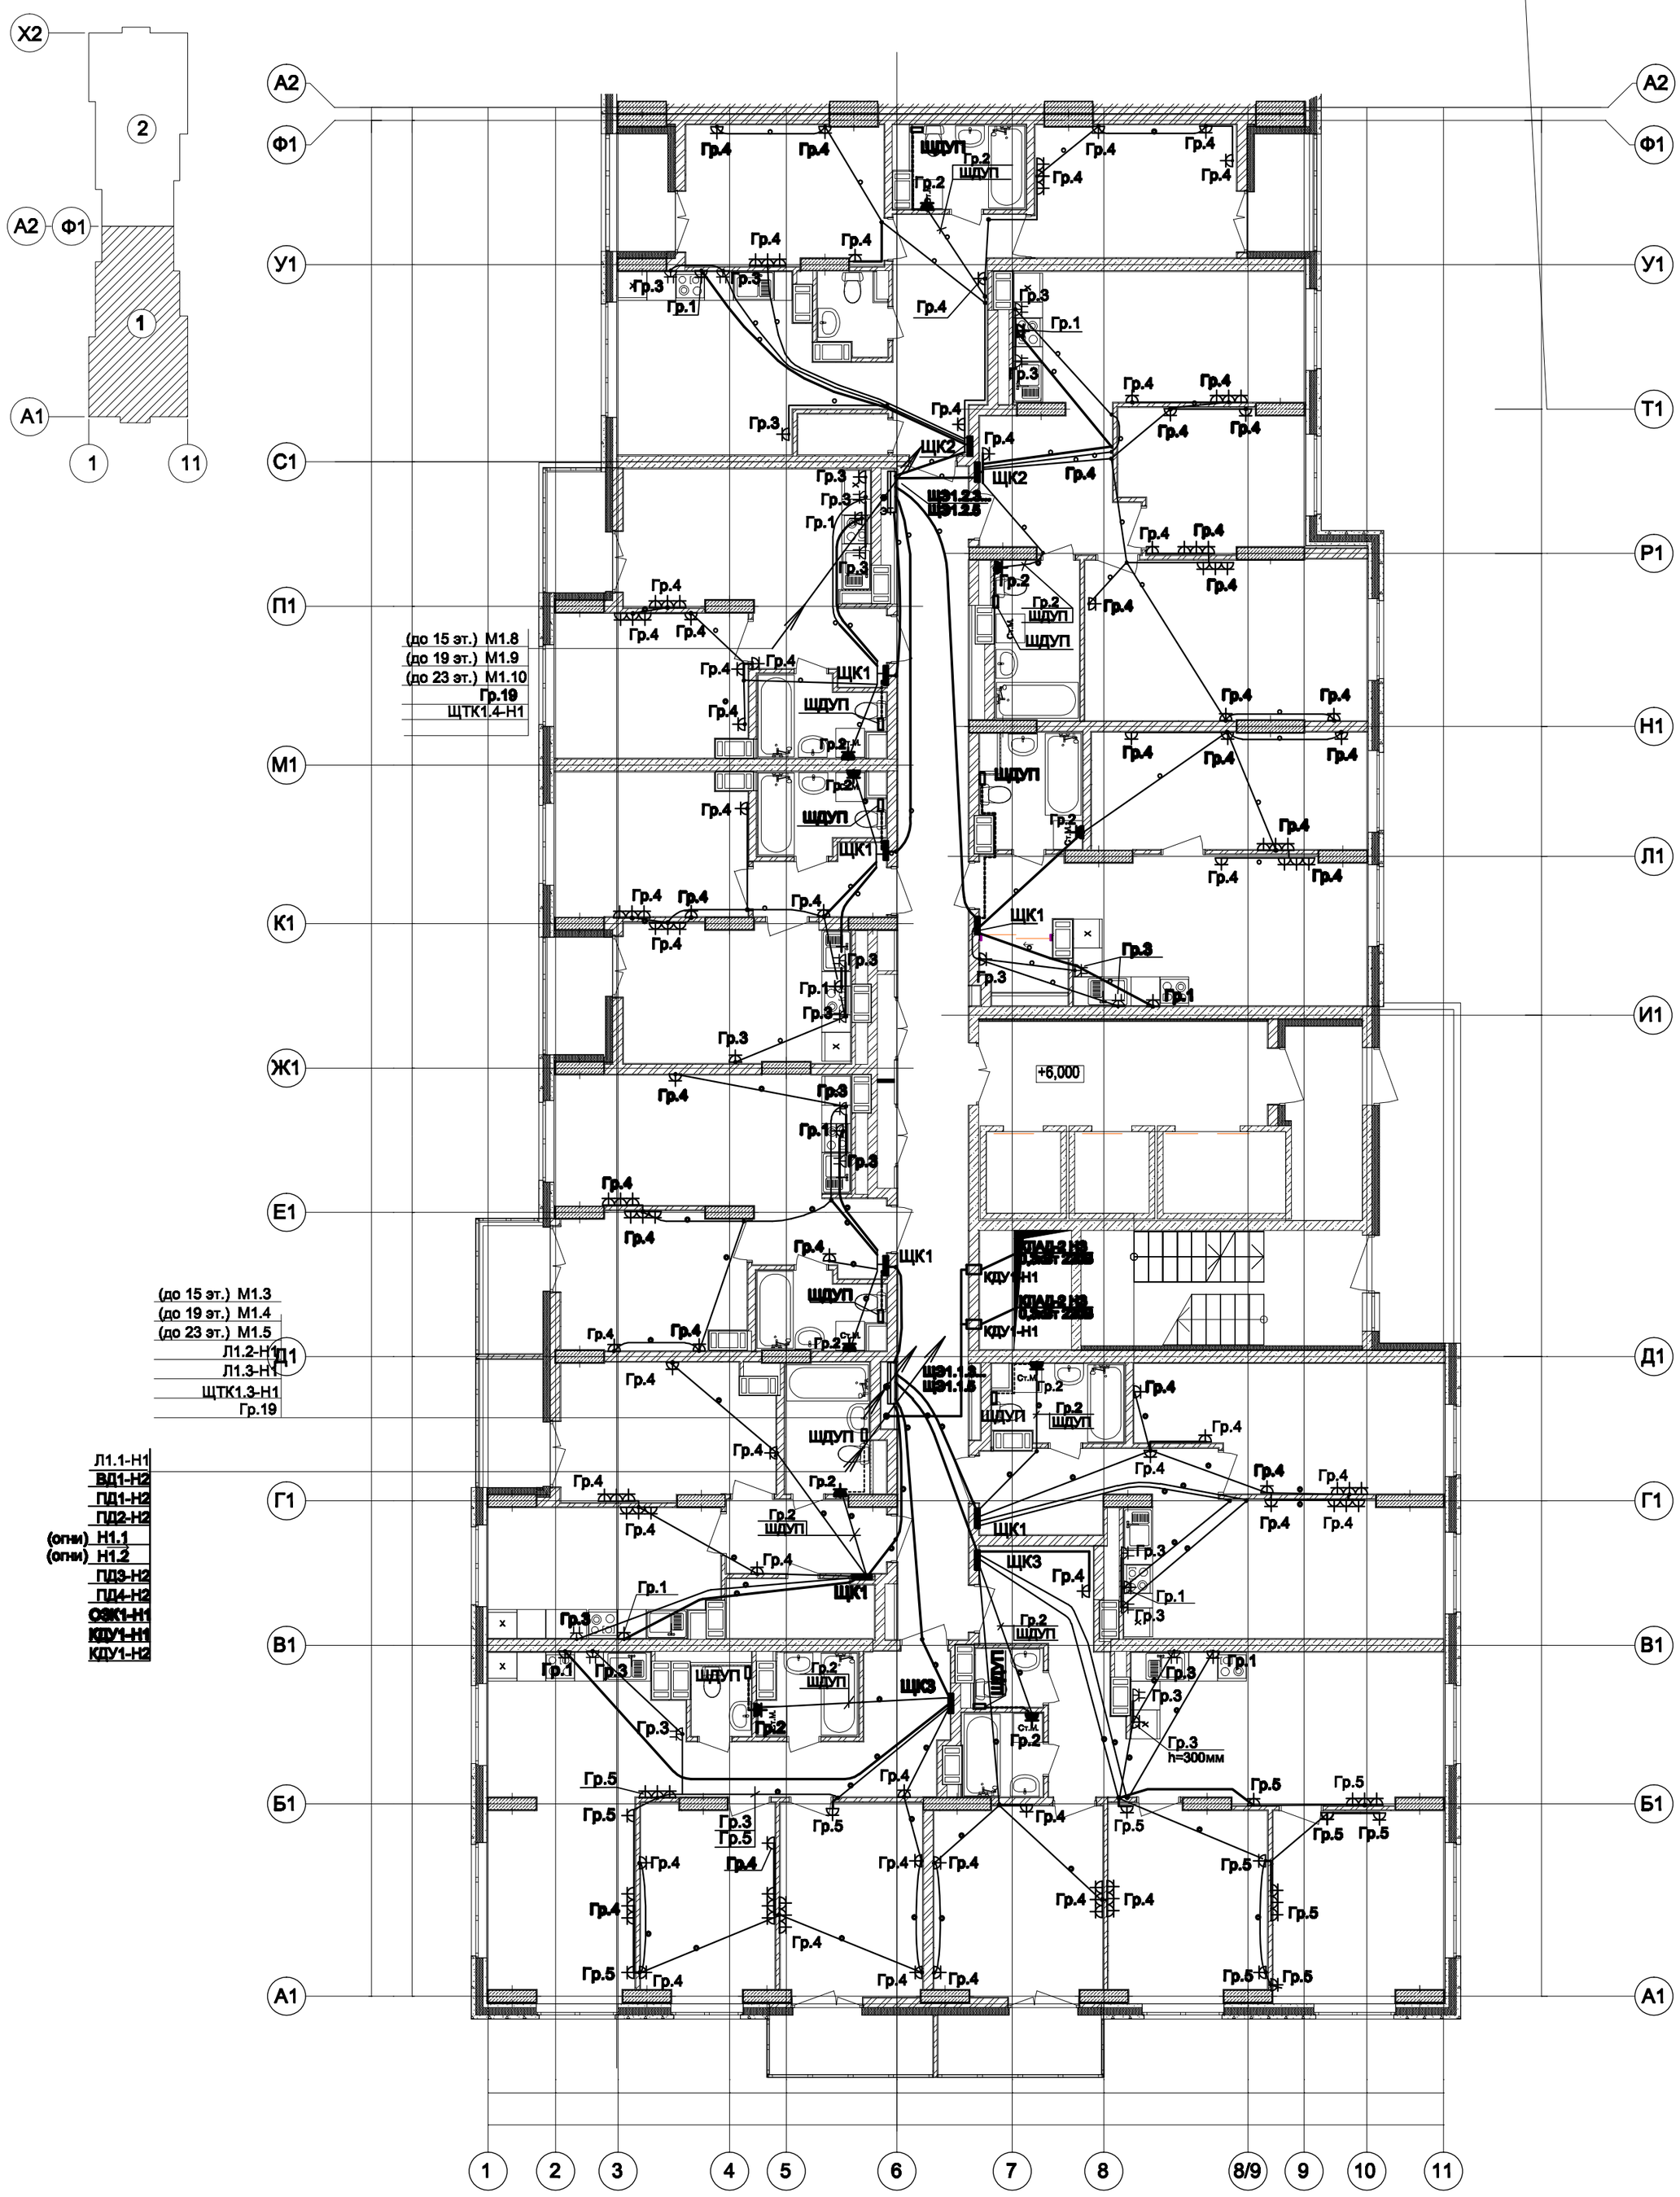

Условные обозначения по ГОСТ 21.210-2014.
Текстовые указания см.лист 1
Электропроводку в квартирах выполнить плоским кабелем ВВГ-Пнг(А)-LS:
- скрыто под штукатуркой кирпичных стен;
- в гибких гофрированных ПВХ- трубах за подвесным потолком.
Электропроводку в местах общего пользования (МОП) выполнить плоским кабелем ВВГ-Пнг(А)-LS и ВВГ-Пнг(А)-FRLS :
- скрыто под штукатуркой стен;
- в гофрированных трубах ПНД в плитах перекрытия (трубы учтены в разделе ЮК).
Коробку с шиной заземления (ШДУП) в ванных комнатах квартир установить вблизи стояков водопровода на высоте 300мм от пола и на расстоянии не менее 600мм от внешней грани ванны
Бытовые розетки установить: в комнатах и коридорах на высоте 300мм от уровня чистого пола , розетки в рабочей зоне кухни - на высоте 1000мм и на расстоянии не менее 200мм от края ал.плиты.
Розетки не размещать над и под мойками и не устанавливать по одной оси в стенах между разными квартирами.
Привязку труб в монолитных перекрытиях см.черт.ЮК.
Монтаж электрооборудования ванных выполнить в соответствии с ГОСТ Р 50571.7.701-2013.

Дополнительное условное обозначение:

- электропроводка в трубе за подвесным потолком в квартирах
- электропроводка в трубе в панели перекрытия в МОП (труба предусмотрена в строительных чертежах проекта).
- распаечная коробка Л251 в перекрытии (привязку см.черт.ЮК)

Изм.	Кол.уч.	Лист.	№ док.	Подпись	Дата	16-09/2019 - ЭОМ		
						23-этажный 2-х секционный многоквартирный жилой дом №16 (по генплану).Жилищный комплекс "Анкудиновский парк" в д.Анкудиновка Кстовского района Нижегородской области . Заказчик: ООО "Парламент"		
Проверил	Тураев				04.20		Стадия: П	Лист: 18 / Листов:
Разработал	Ванюшкин				04.20	Электрооборудование. План 3-5 этажей (секция 1).	ООО "ВолгоЭнергоСтрой"	
Н.контр.	Тураев				04.20			

Согласовано

Взам. инв. №

Подпись и дата

Инв.№ подл.