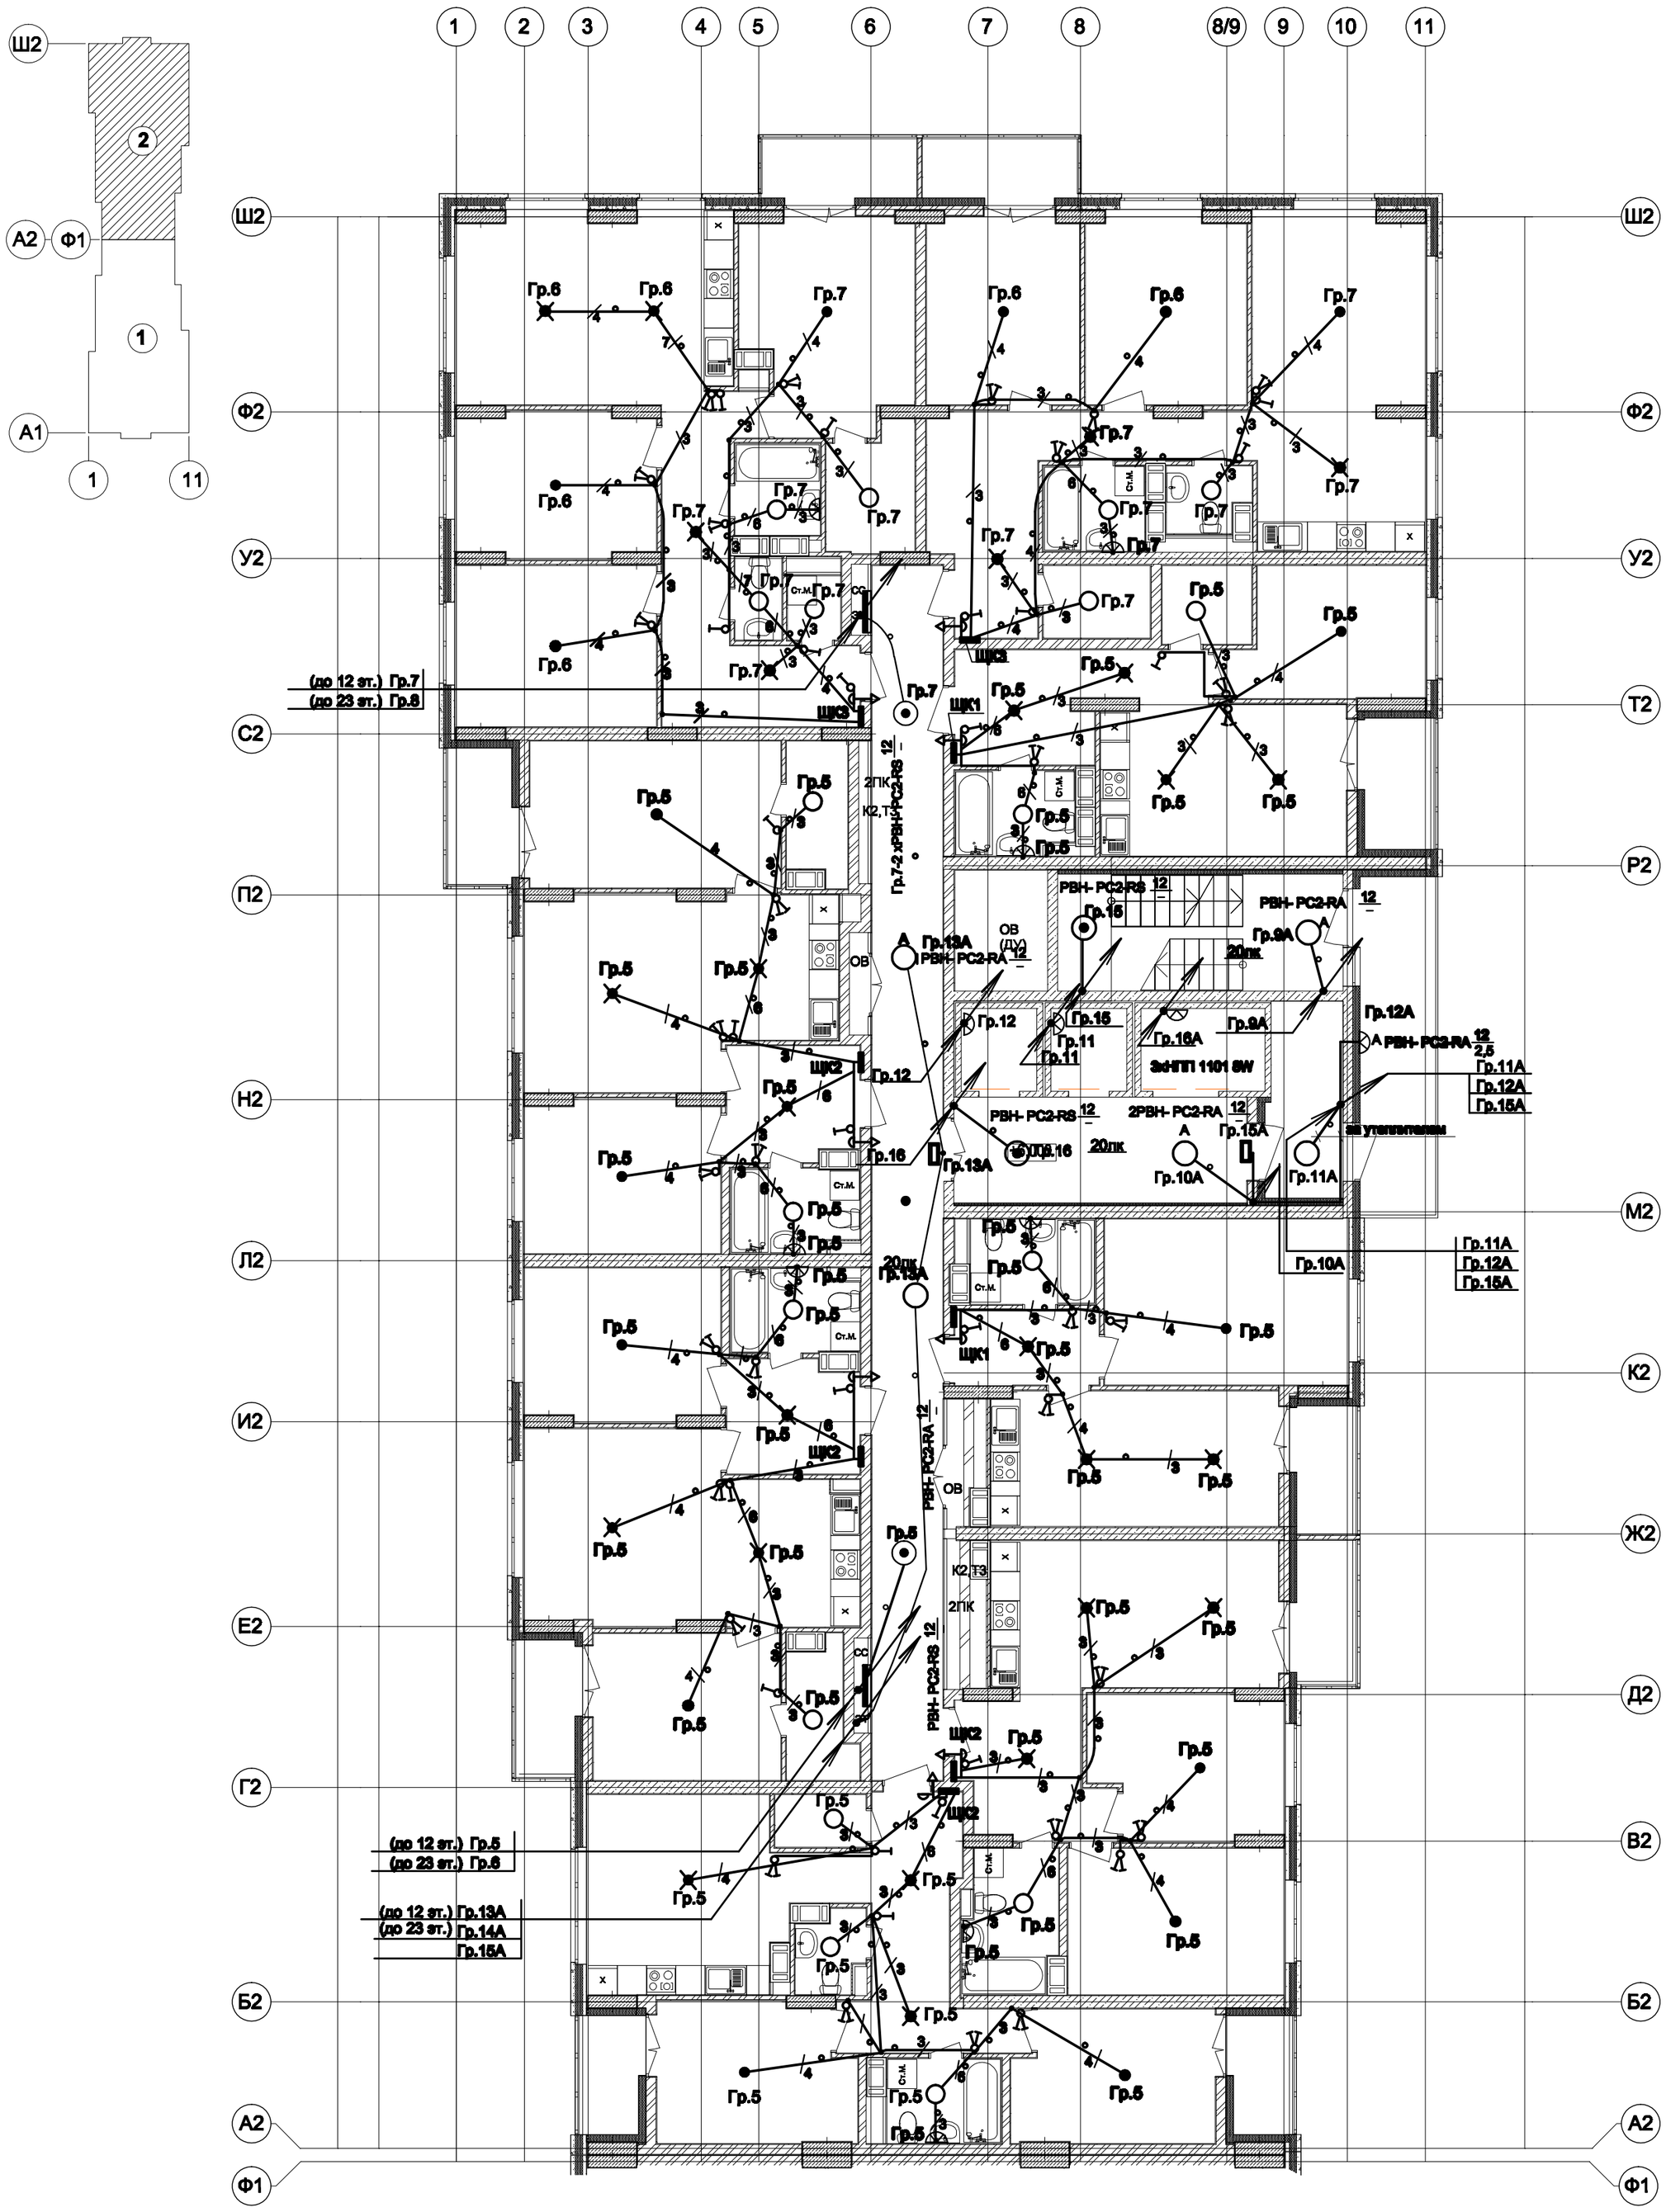

Согласовано

Взам. инв. №

Подпись и дата

Инв.№ подл.

Дополнительное условное обозначение:

- 3 - количество жил кабелей электропроводки
- электропроводка в трубе за подвесным потолком в квартирах
- электропроводка в трубе в панели перекрытия в МОП (труба предусмотрена в строительных чертежах проекта).
- светильник с датчиком движения
- светильник настенный
- светильник аварийный светодиодный ВЫХОД - EXIT 3вт 1.5ч постоянный LED IP20 (CCA-1001)
- распаечная коробка Л251 в перекрытии (привязку см.черт.ЮК)

Условные обозначения по ГОСТ 21.210-2014.
Текстовые указания см.лист 1
Электропроводку в квартирах выполнить плоским кабелем ВВГ-Пнг(А)-LS:
- скрыто под штукатуркой кирпичных стен;
- в гибких гофрированных ПВХ- трубах за подвесным потолком.
Электропроводку в местах общего пользования (МОП) выполнить плоским кабелем ВВГ-Пнг(А)-LS и ВВГ-Пнг(А)-FRLS:
- скрыто под штукатуркой стен;
- в гофрированных трубах ПНД в плитах перекрытия (трубы учтены в разделе ЮК);
За утеплителем кабели проложить в гибкой гофрированной ПВХ-трубе с Сертификатом Пожарной Безопасности.
Выключатели установить на высоте 800мм от пола.
В санузлах,балконах,кладовых применены светодиодные светильники типа РВН- РС2-RA-12W, в ванных комнатах над умывальниками - светодиодный светильник типа РВН- РС2-RA-5W, IP65,класс защиты II (на высоте 2м от пола).
Высота установки оборудования указана от уровня чистого пола.

Изм.	Кол.уч.	Лист.	№ док.	Подпись	Дата	16-09/2019 - ЭОМ
						23-этажный 2-х секционный многоквартирный жилой дом №16 (по генплану).Жилищный комплекс "Анкудиновский парк" в д.Анкудиновка Кстовского района Нижегородской области. Заказчик: ООО "Парламент"
Проверил		Тураев			04.20	Стадия: П; Лист: 37; Листов:
Разработал		Ванюшкин			04.20	Электроосвещение. План типового 3-11 этажей (секция 2).
Н.контр.		Тураев			04.20	ООО "ВолгоЭнергоСтрой"