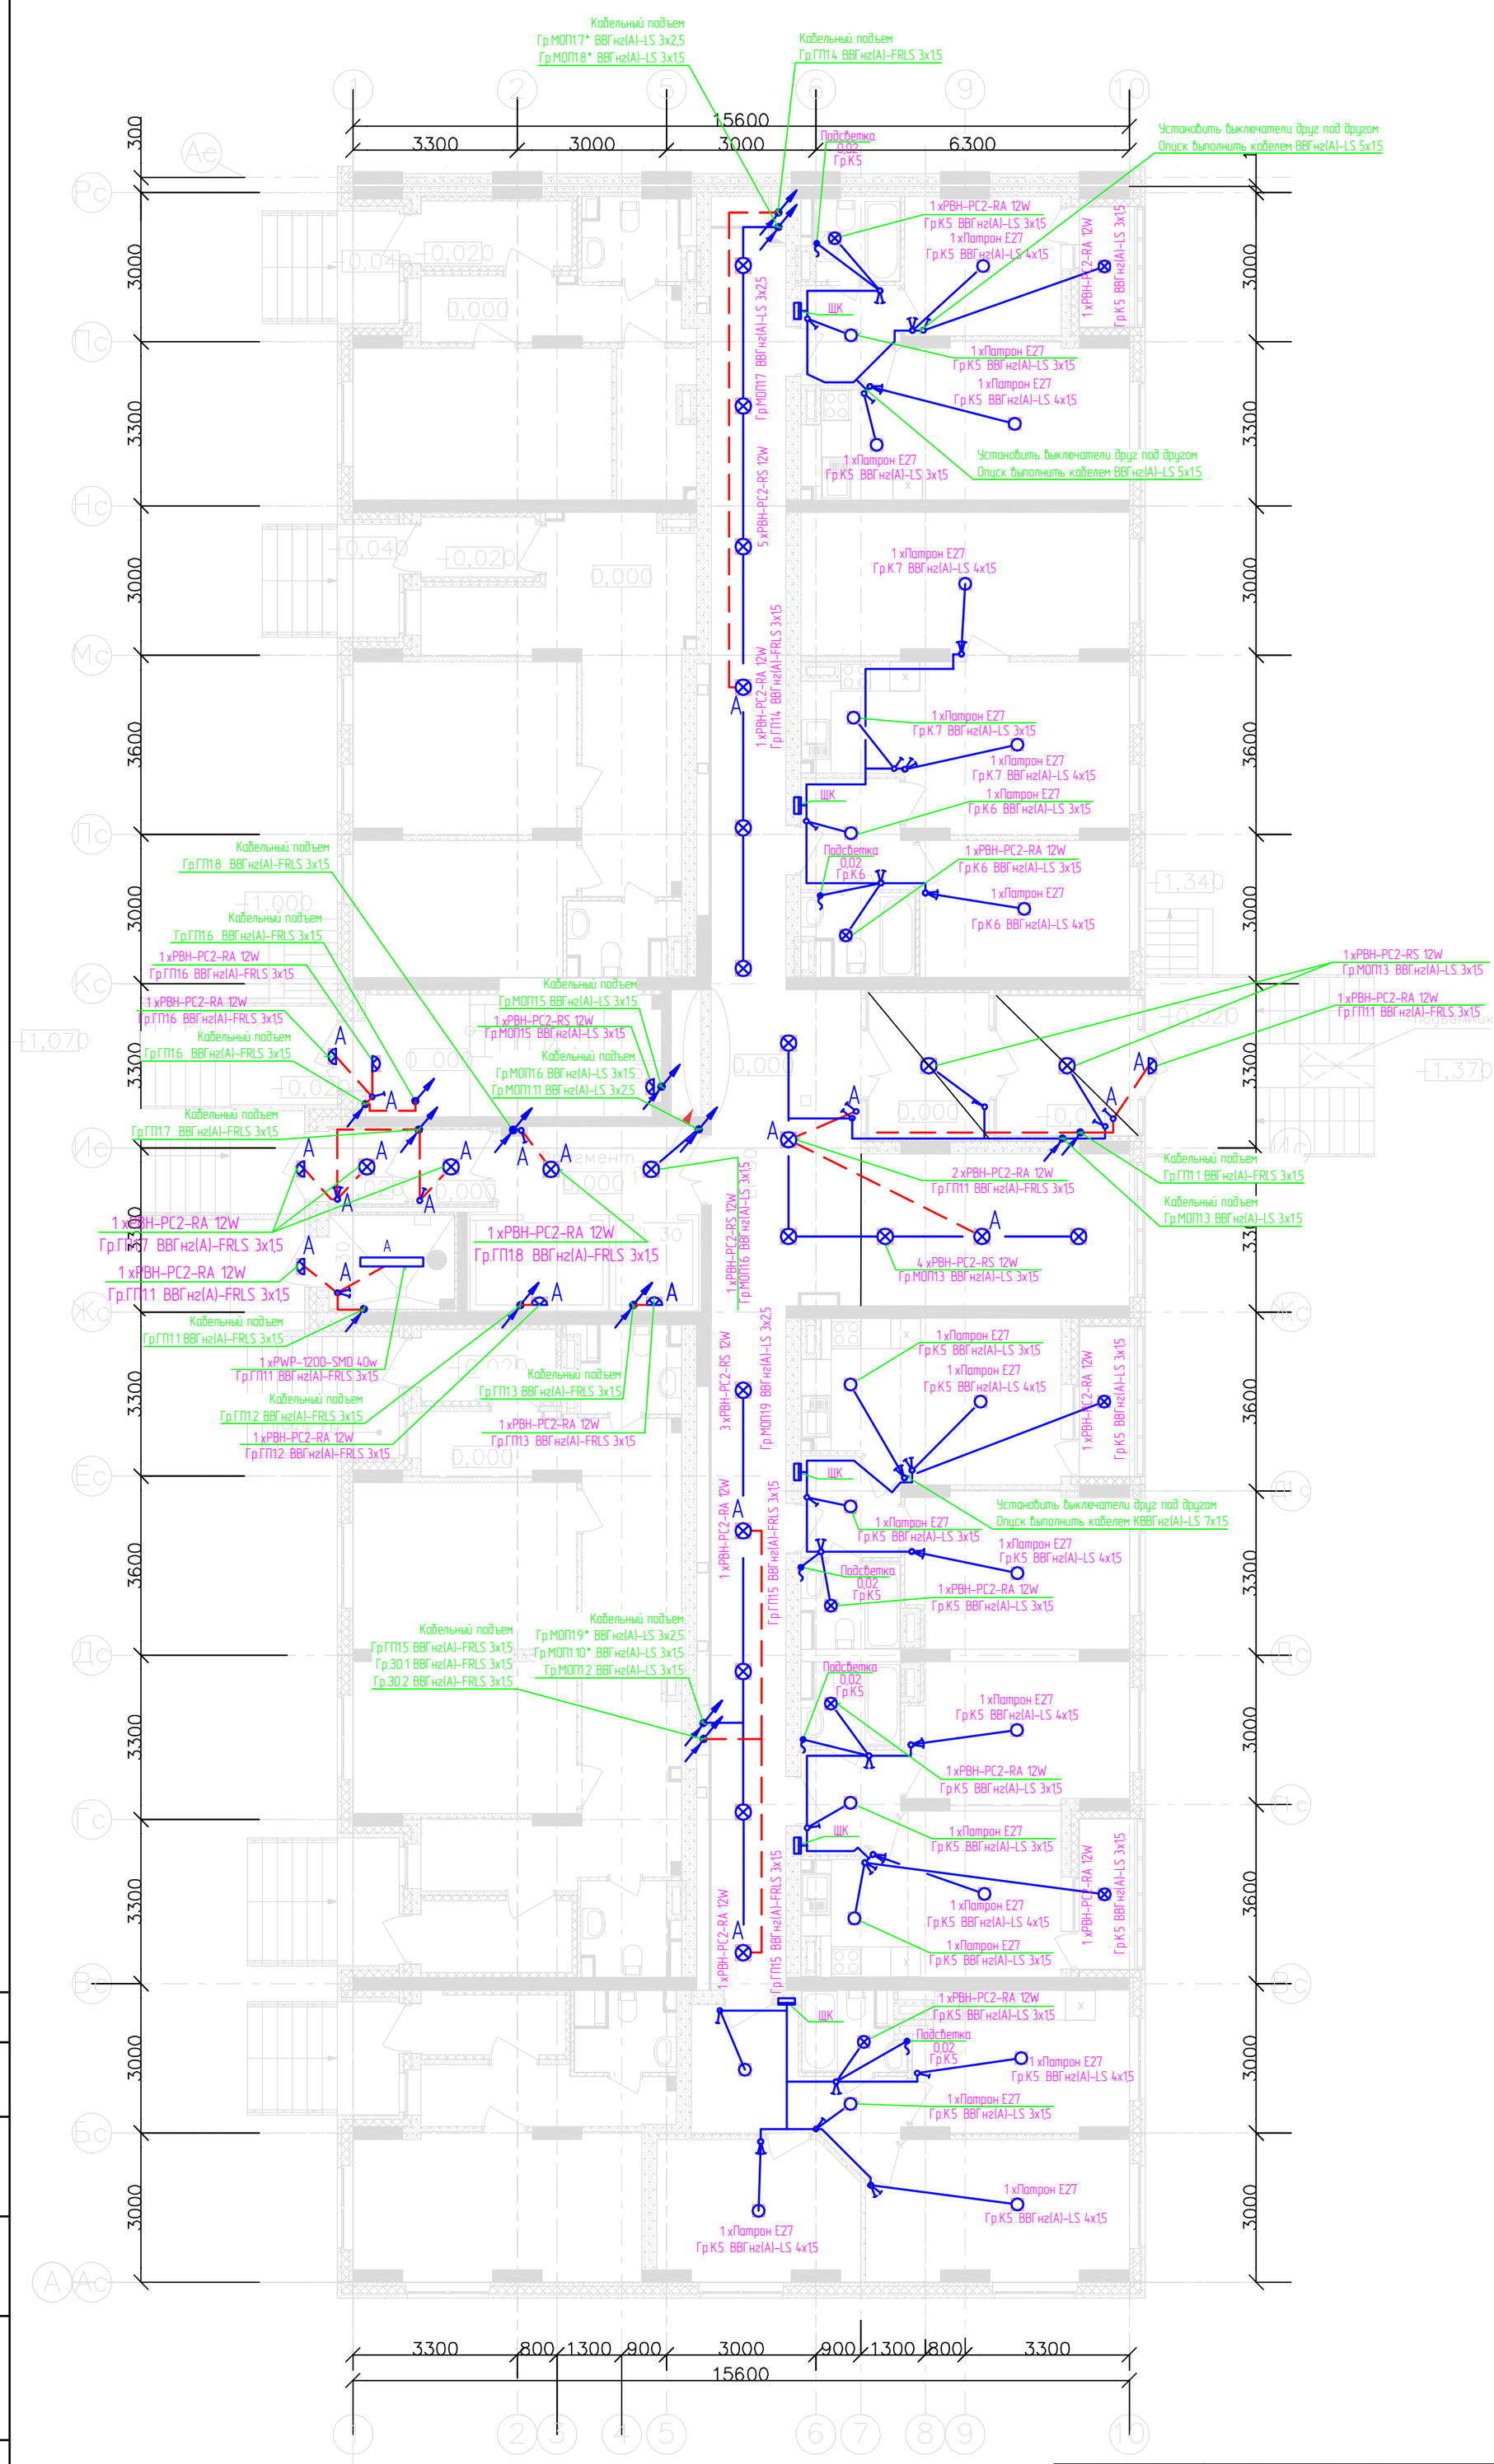

						3115-01-ЭОМ		
						21-этажный 3-секционный многоквартирный ж /дом с помещениями общественного назначения, техническим и подземным этажами, №7 (по генплану) – 1 пусковой комплекс. Жилищный комплекс "Анкудиновский парк" в д.Анкудиновка Кстовского р-на Нижегородской обл.		
Изм.	Кол.уч.	Лист	Nдок.	Подписи	Дата			
Разработал		Смирнов			10.02.17	Внутреннее электроснабжение	Стадия	Лист	Листов
ГИП		Лобан					РД	46	
Н.контр.						План прокладки сети освещения 1 этажа 1 секции.	ООО "Графит-Про" г. Нижний Новгород		
Т.контр.									
Утв.		Сидоров							

Согласовано

Взамен инв.№

Подп. и дата

Инв.№ подл.