
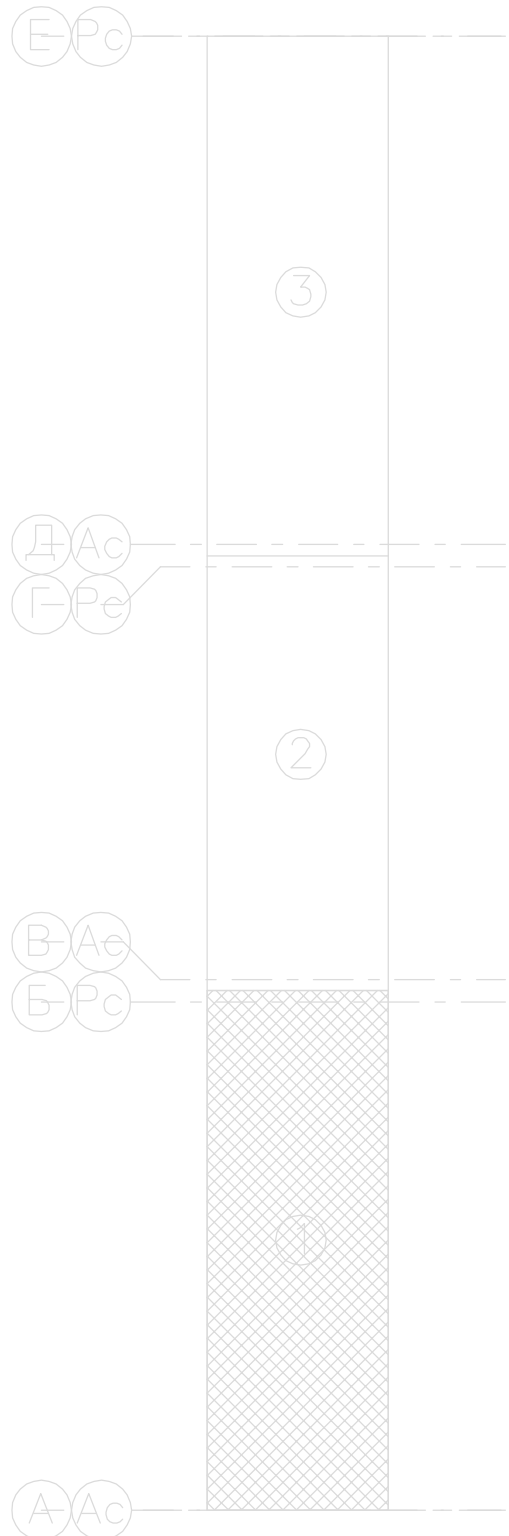


Составлено			Вариант №	
	Подп. и дата	Изд. № Подп.		

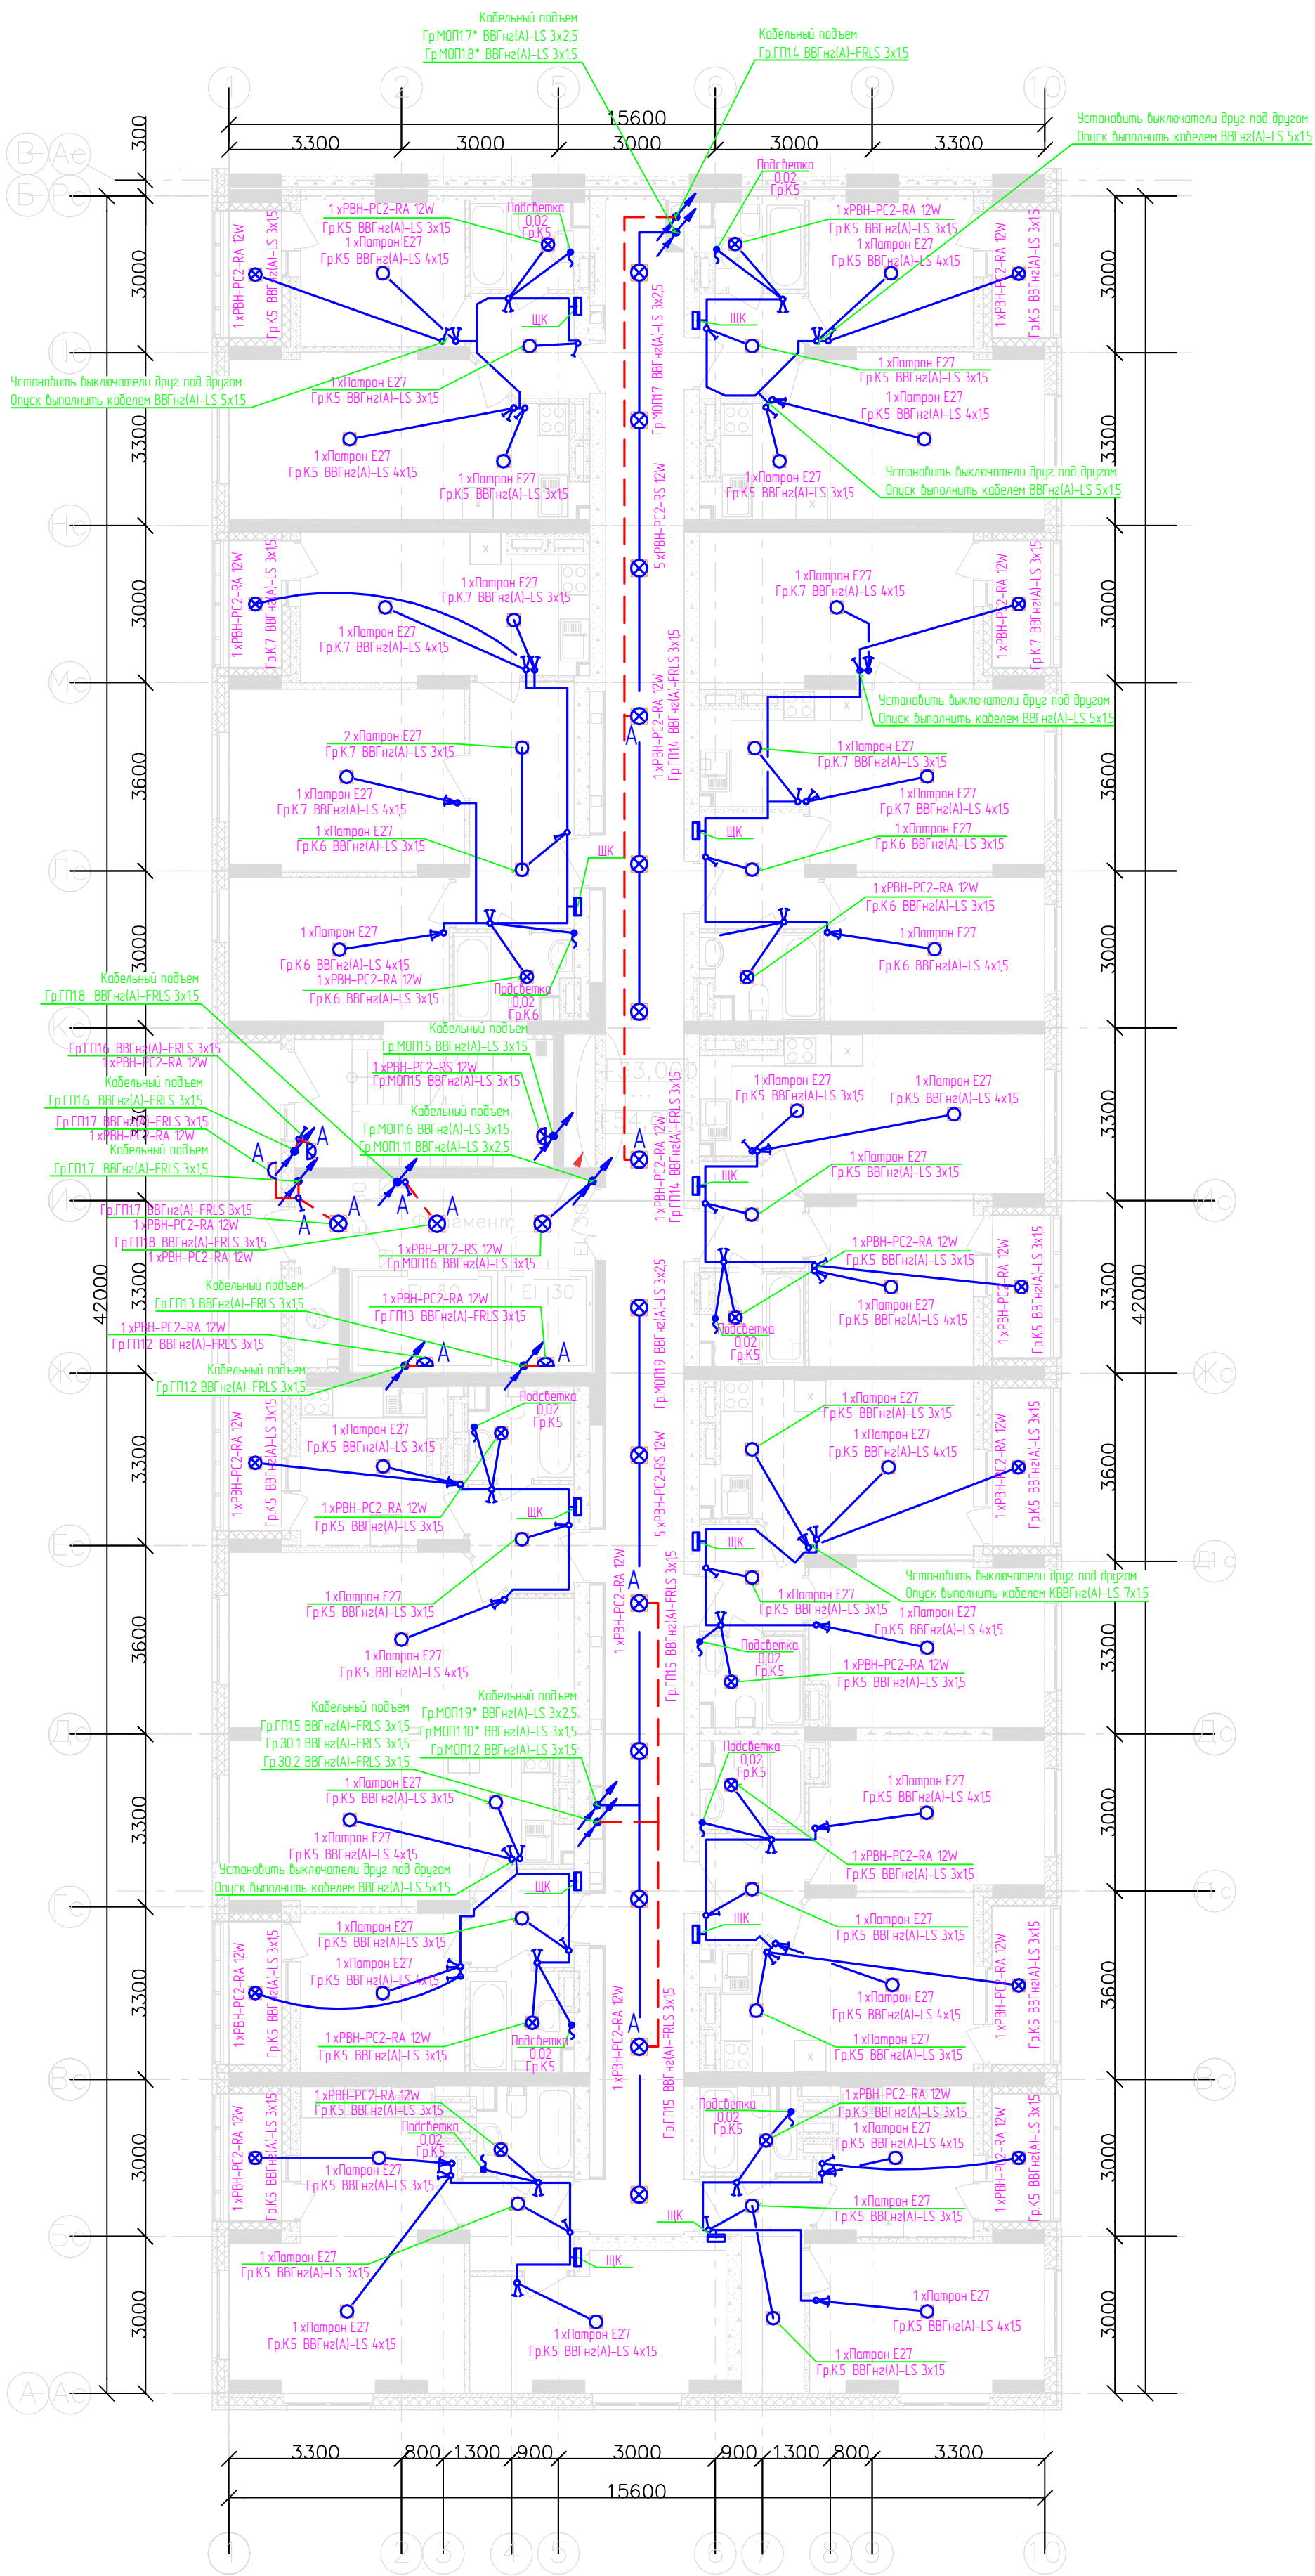

						3115-01-30М			
						21-этажный 3-секционный многоквартирный ж / дом с помещениями общественного назначения , техническим и подвешным этажами, №7 (по генплану) – 1 пусковой комплекс. Жилищный комплекс "Анжудыновский парк" в д Анжудыновка Кстовского р-на Нижегородской обл.			
Изм	Кол.уч	Лист	Изд.	Подпись	Дата	Внутреннее электроснабжение	Статья	Лист	Листов
Разработал		Смирнов			10.02.17		РД	51	
Н.контр.						План прокладкi сети освещения 12-19 этажа 1 секции.	ООО "Графит-Про" г. Нижний Новгород		
Т.контр.									
Умб.		Сидоров							