
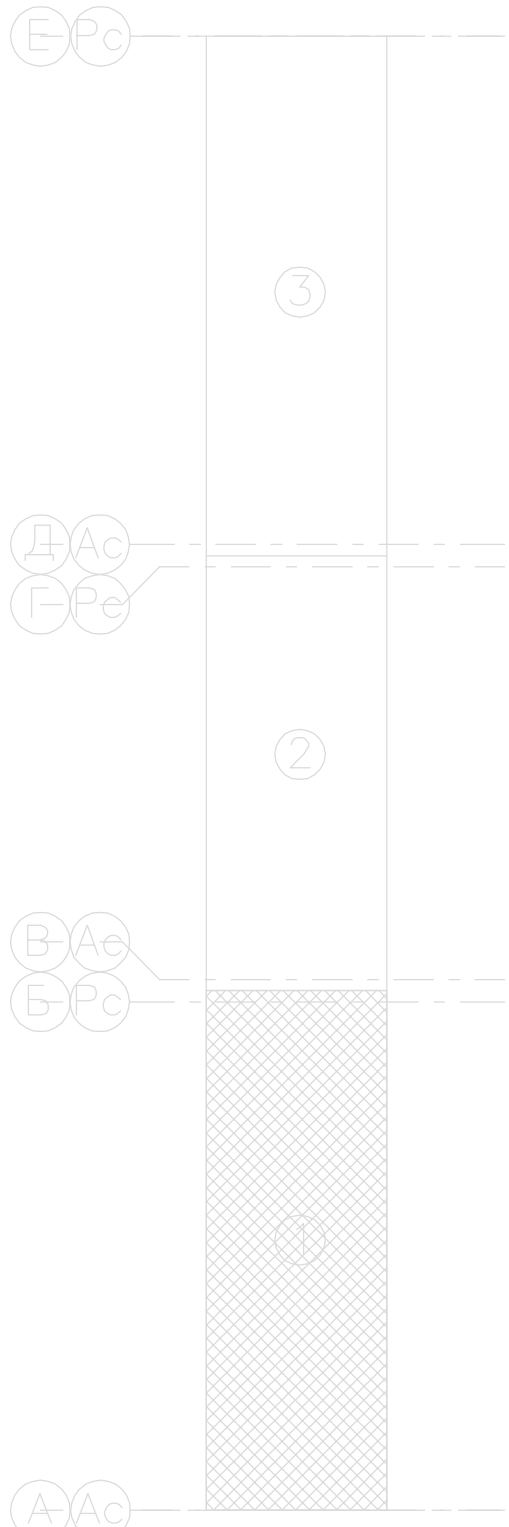


Составлено			Вариант №	Лист	Дата

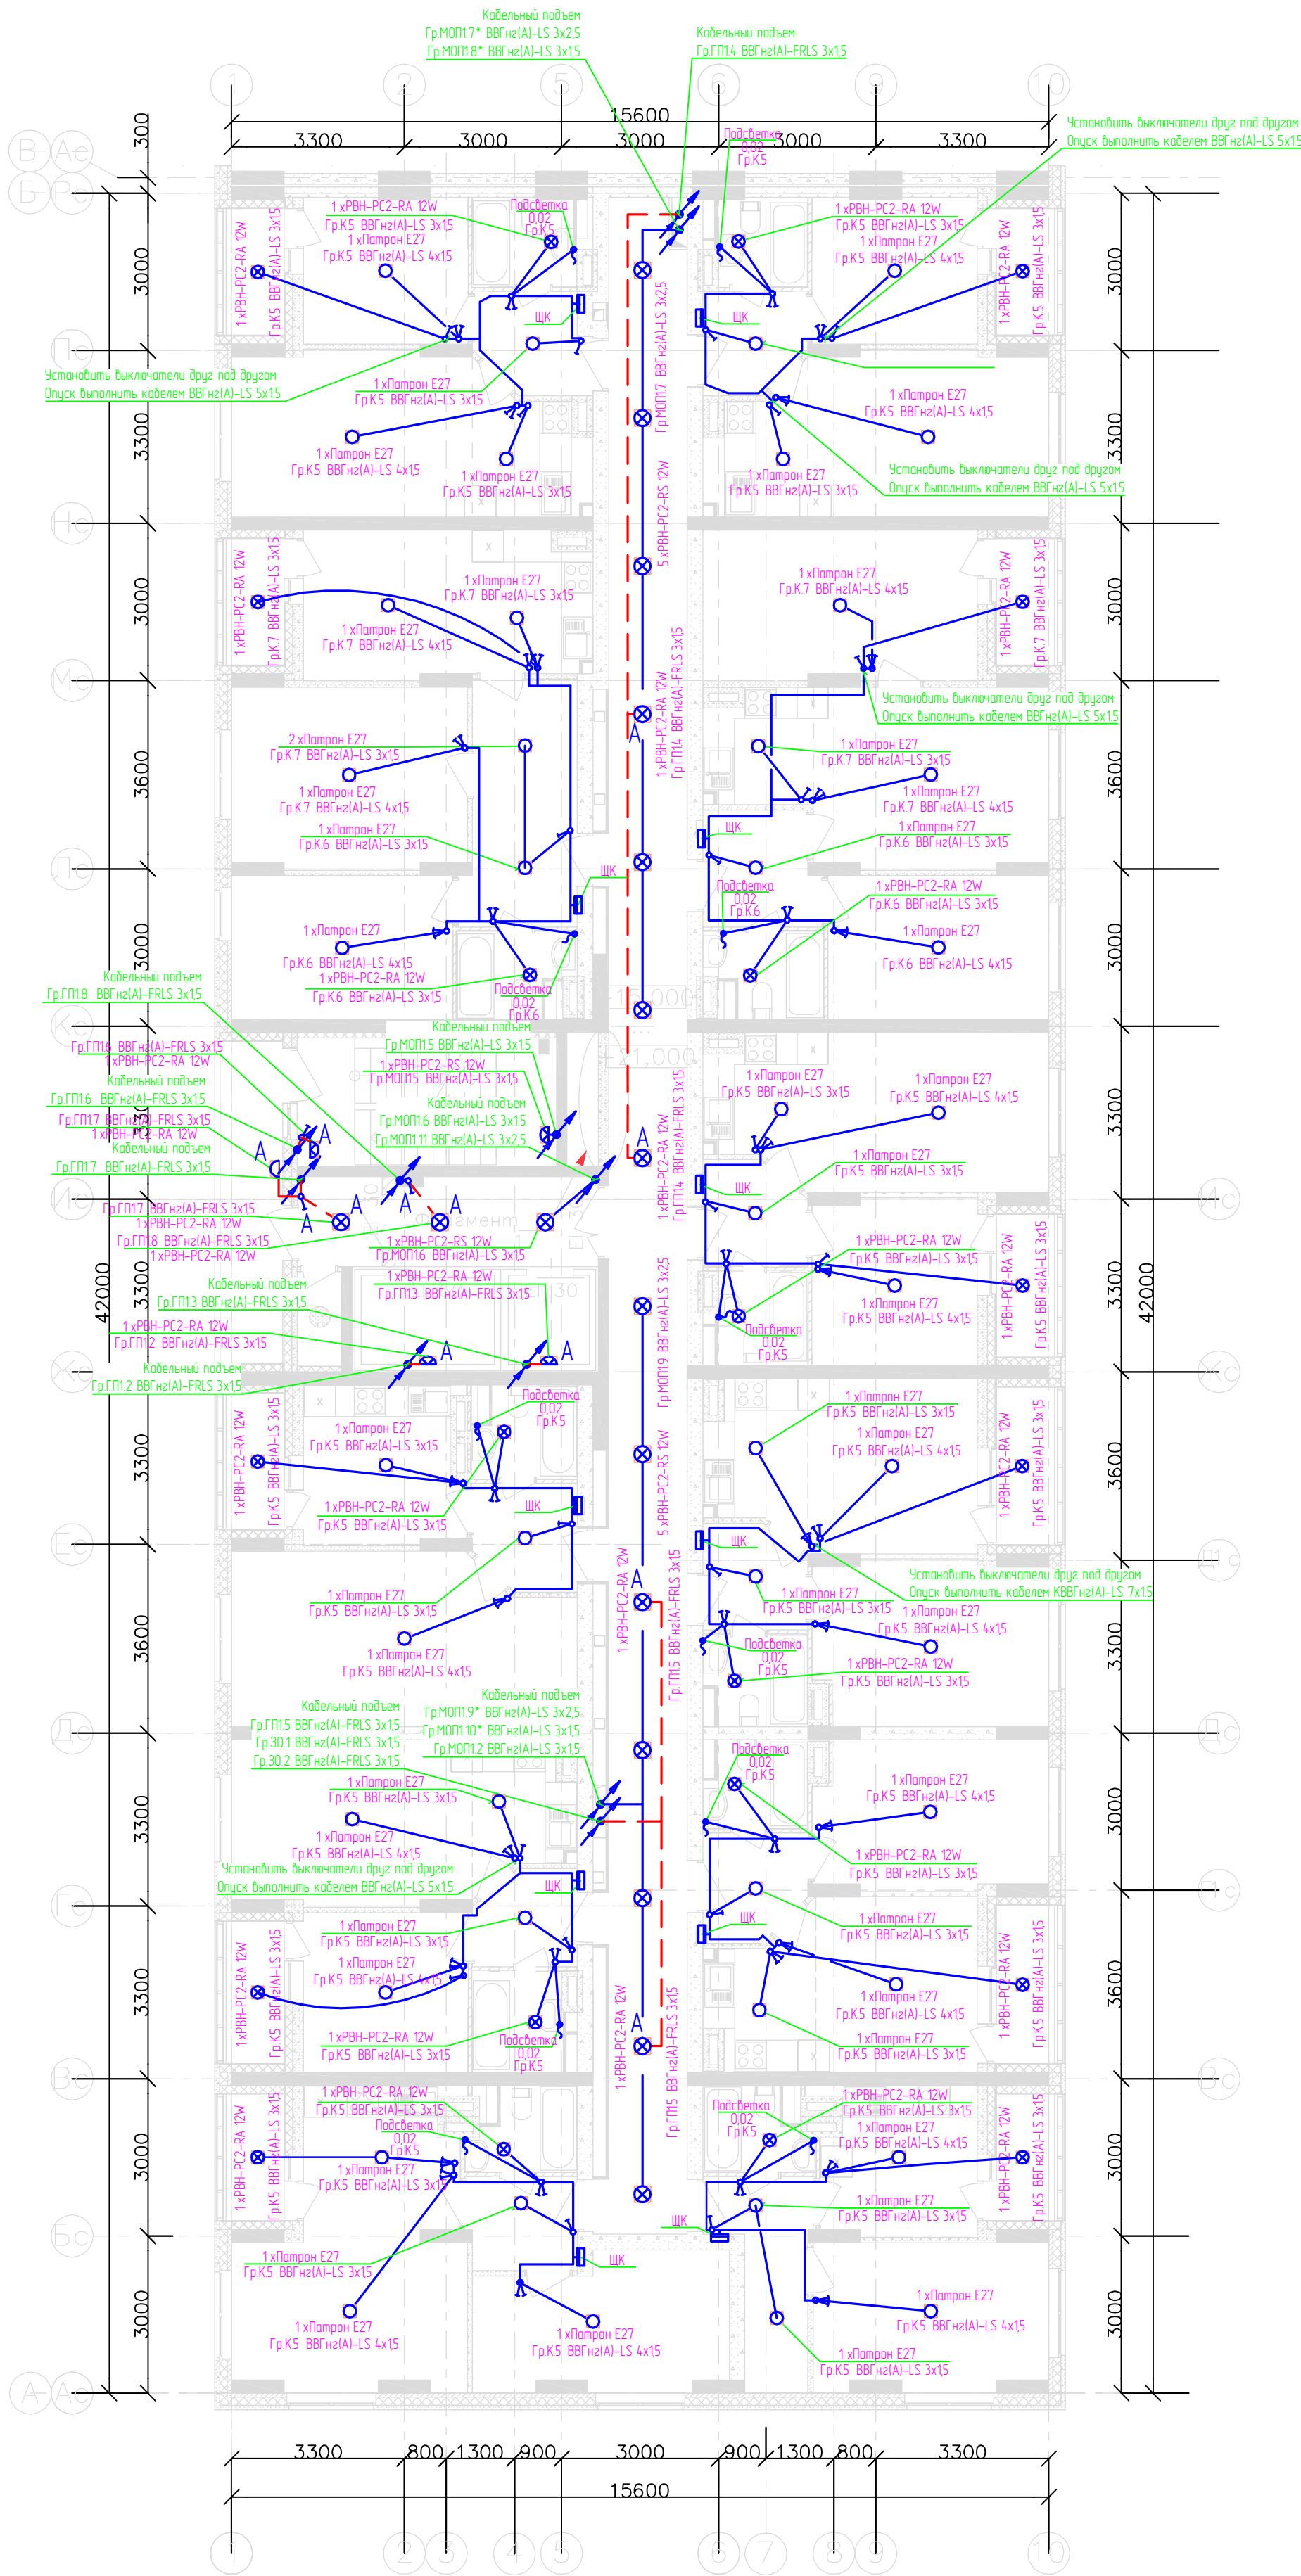

						3115-01-30М			
						21-этажный 3-секционный многоквартирный ж / дом с помещениями общественного назначения , техническим и подвешным этажами, №7 (по генплану) – 1 пусковой комплекс. Жилищный комплекс "Анжудинский парк" в д Анжудинаовка Кстовского р-на Нижегородской обл.			
Изм	Колуч	Лист	Издк	Подписи	Дата	Внутреннее электроснабжение	Стация	Лист	Листов
Разработал		Смирнов			10.02.17		РД	48	
ГИП		Лобан				План прокладки сети освещения 6-8 этажа 1 секции.	ООО "Графит-Про" г. Нижний Новгород		
Н.контр.									
Т.контр.									
Умб.		Сидоров							