
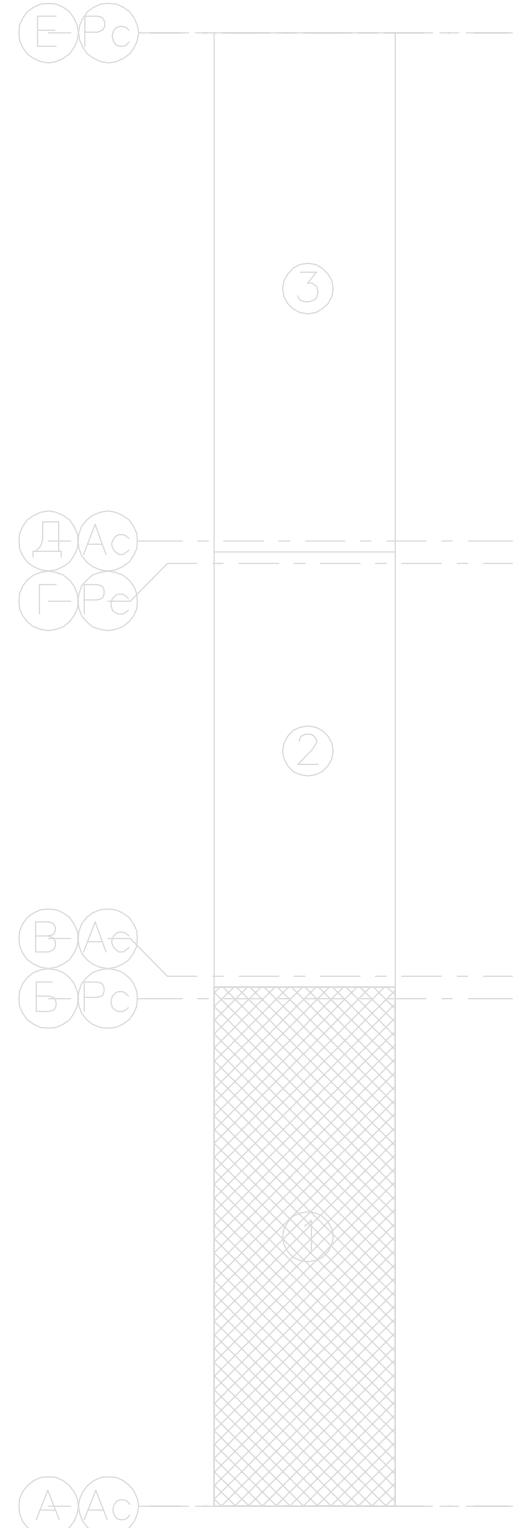


Изд. № Изд:	Подп. и дата	Вариант №	Составлено		

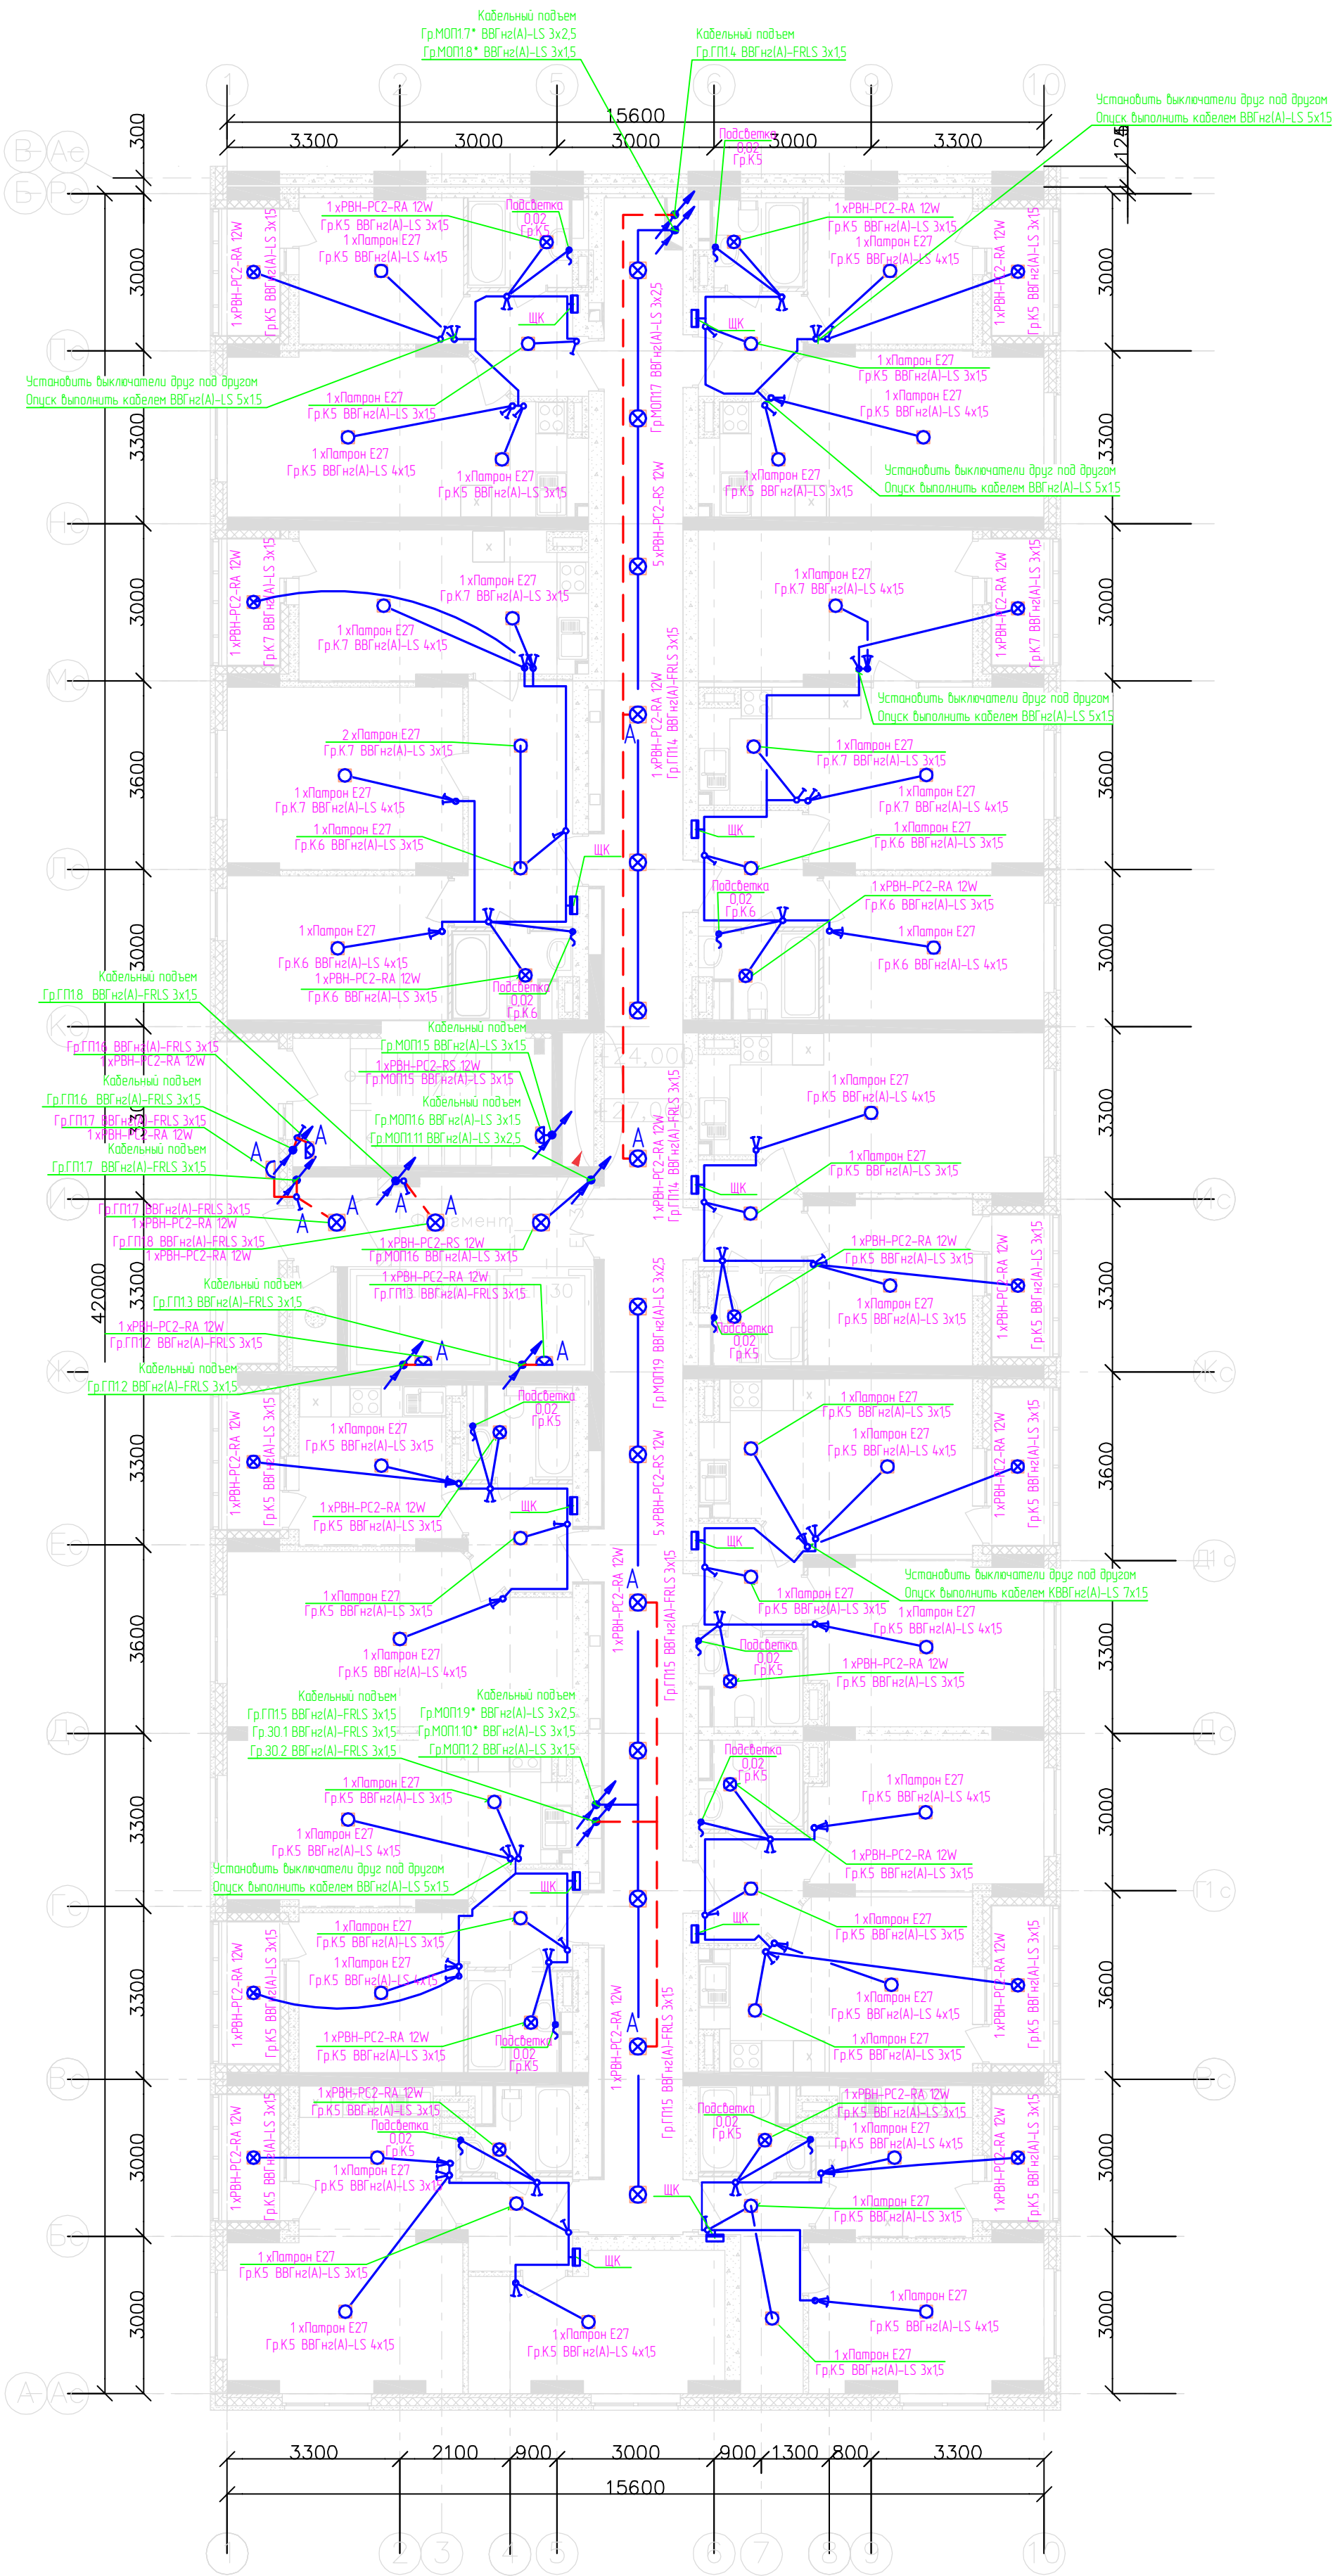

						3115-01-30М				
						21-этажный 3-секционный многоквартирный ж/дом с помещениями общественного назначения, техническим и подземным этажами, №7 (по генплану) – 1 пусковой комплекс. Жилищный комплекс "Анжудыновский парк" в д. Анжудыновка Кстовского р-на Нижегородской обл.				
Изм.	Кол.изм.	Лист	Идент.	Подпись	Дата	Внутреннее электроснабжение		Стация	Лист	Листов
Разработал ГИП		Смирнов Лобан		 10.02.17	РД			49		
Н.контр.						План прокладки сети освещения 9-10 этажа 1 секции.		ООО "Графит-Про" г. Нижний Новгород		
Т.контр.										
Умб.		Сидоров								