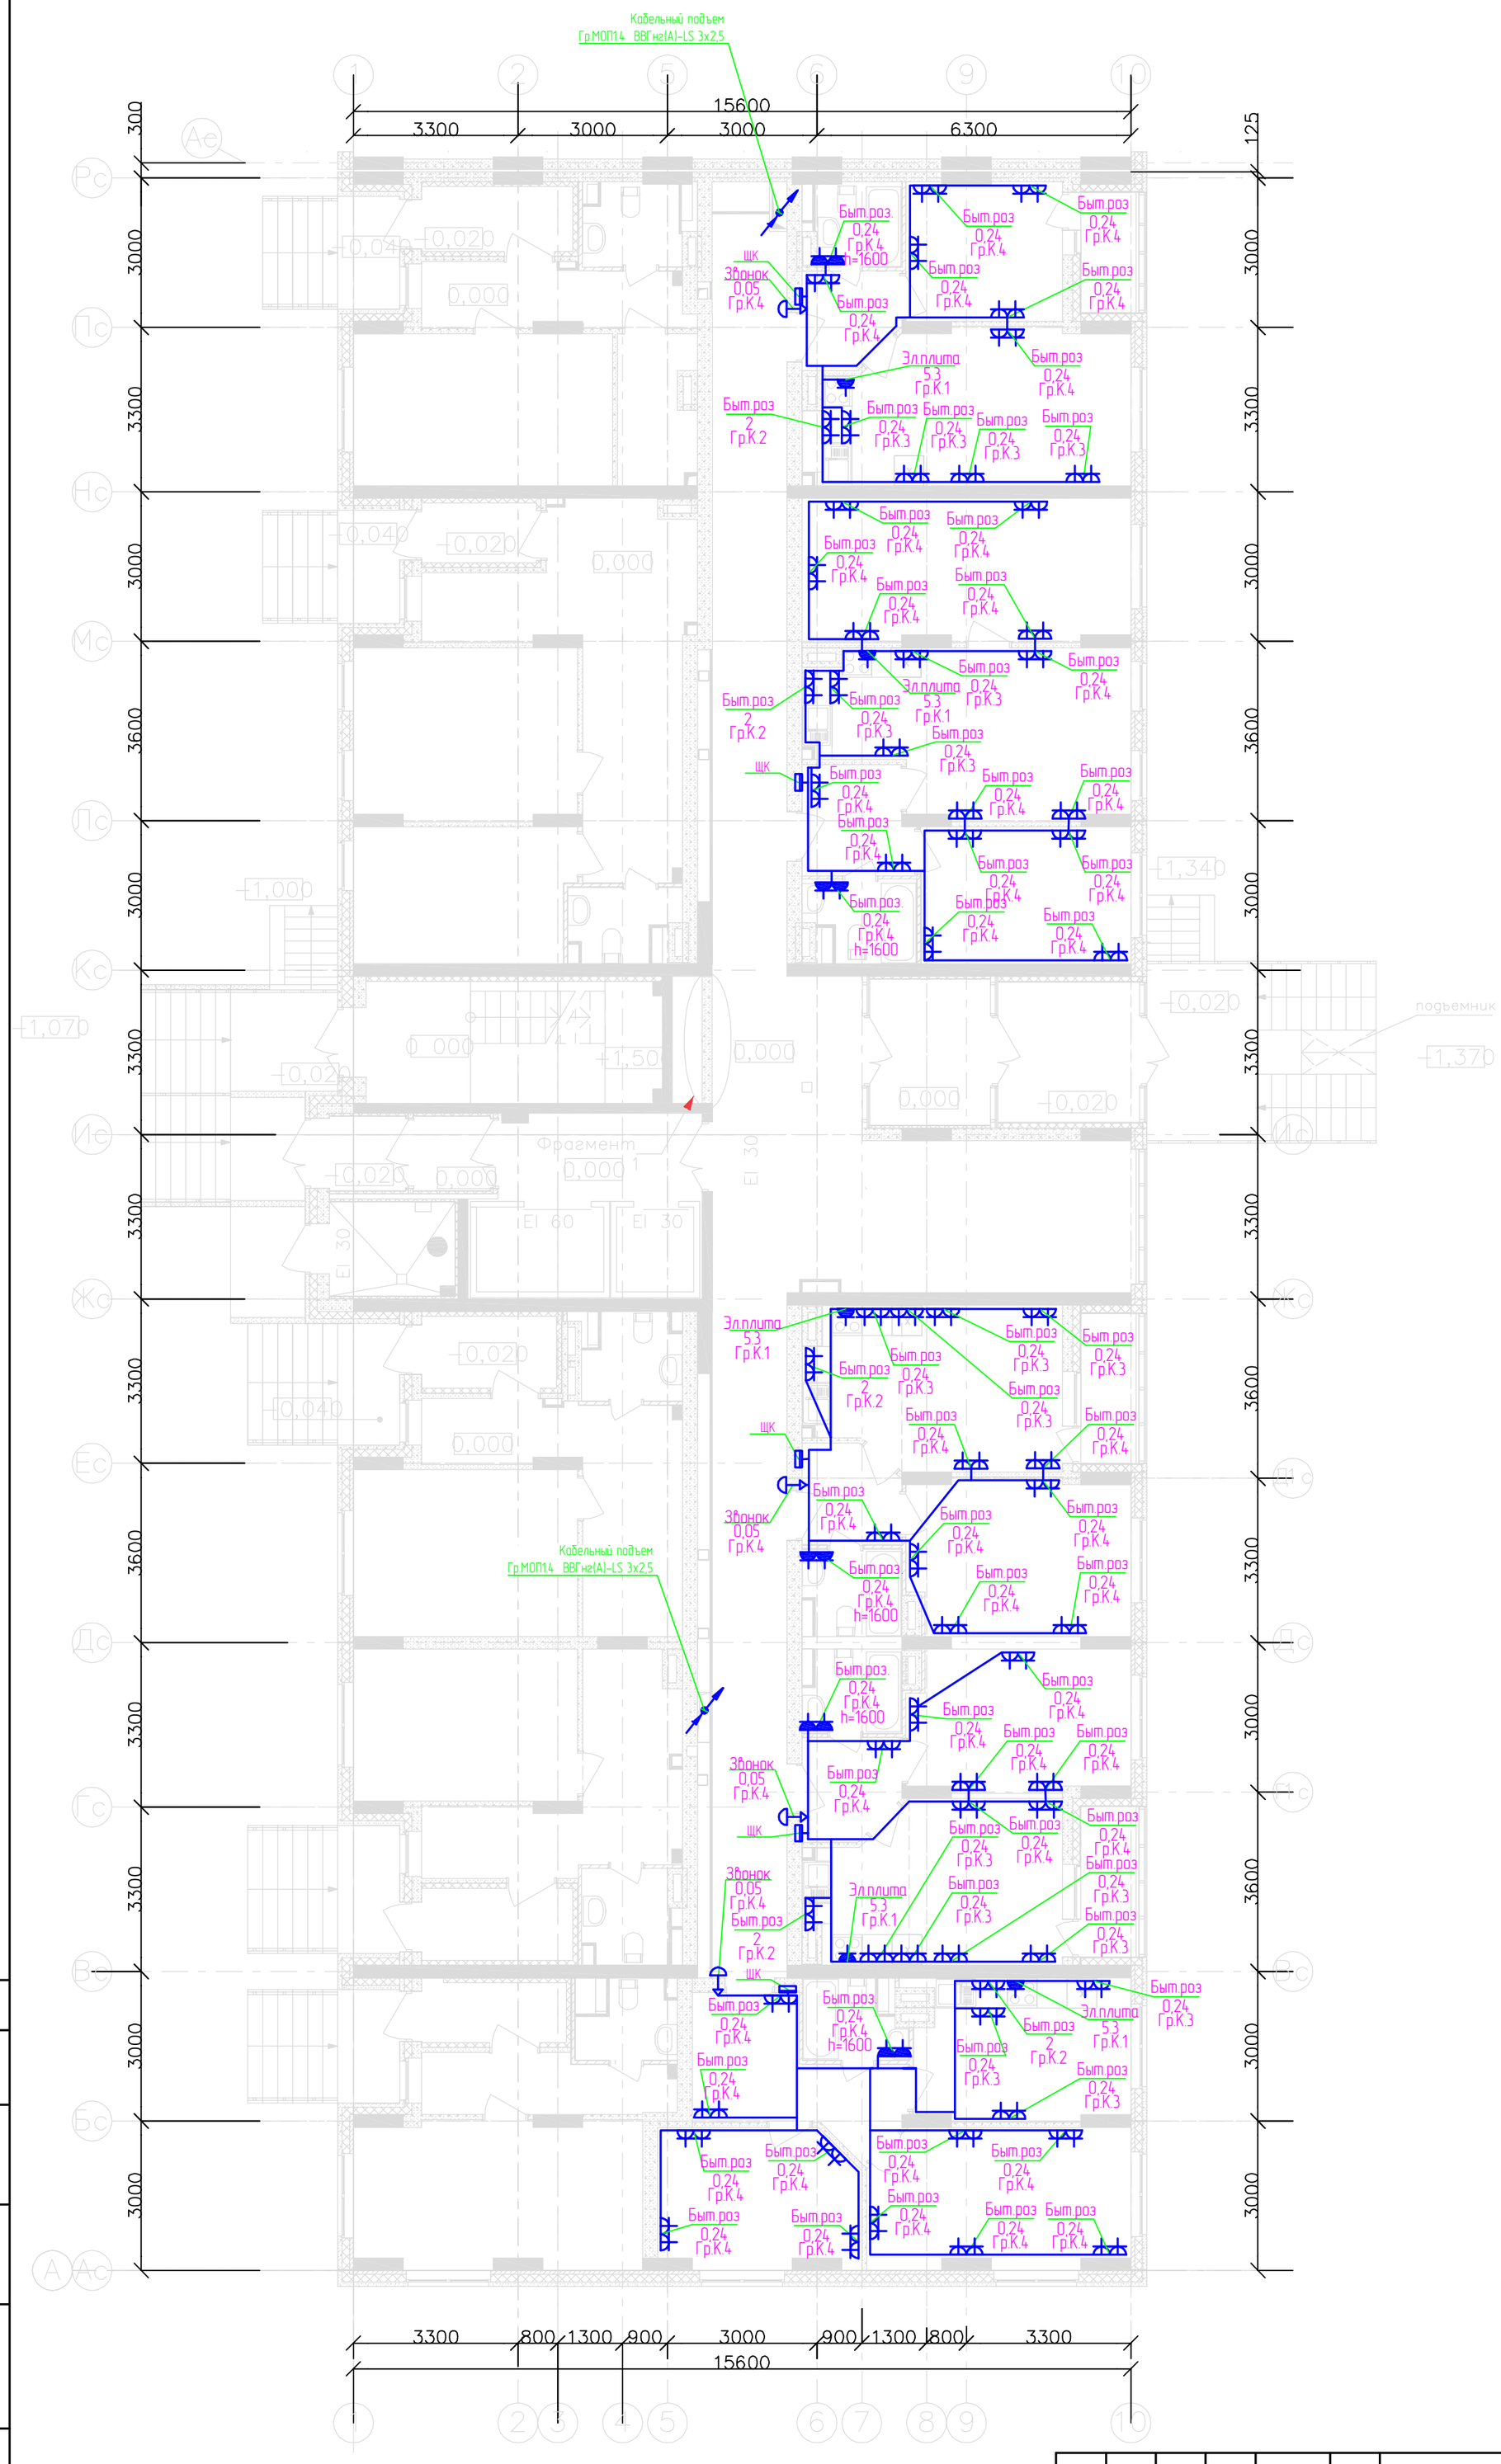

Примечание:
Динамик звонка установить над входной дверью.

						3115-01-ЭОМ		
						21-этажный 3-секционный многоквартирный ж/дом с помещениями общественного назначения, техническим и подземным этажами, №7 (по генплану) - 1 пусковой комплекс. Жилищный комплекс "Анкудиновский парк" в д.Анкудиновка Кстовского р-на Нижегородской обл.		
Изм.	Кол.уч.	Лист	Nдок.	Подписи	Дата			
Разработал		Смирнов			10.02.17	Внутреннее электроснабжение	Стадия	Лист	Листов
ГИП		Лобан					РД	54	
Н.контр.						План прокладки силовой сети 1 этажа 1 секции.	ООО "Графит-Про" г. Нижний Новгород		
Т.контр.									
Утв.		Сидоров							

Согласовано

Взамен№

Подп. и дата

Инв.№ Подл.