
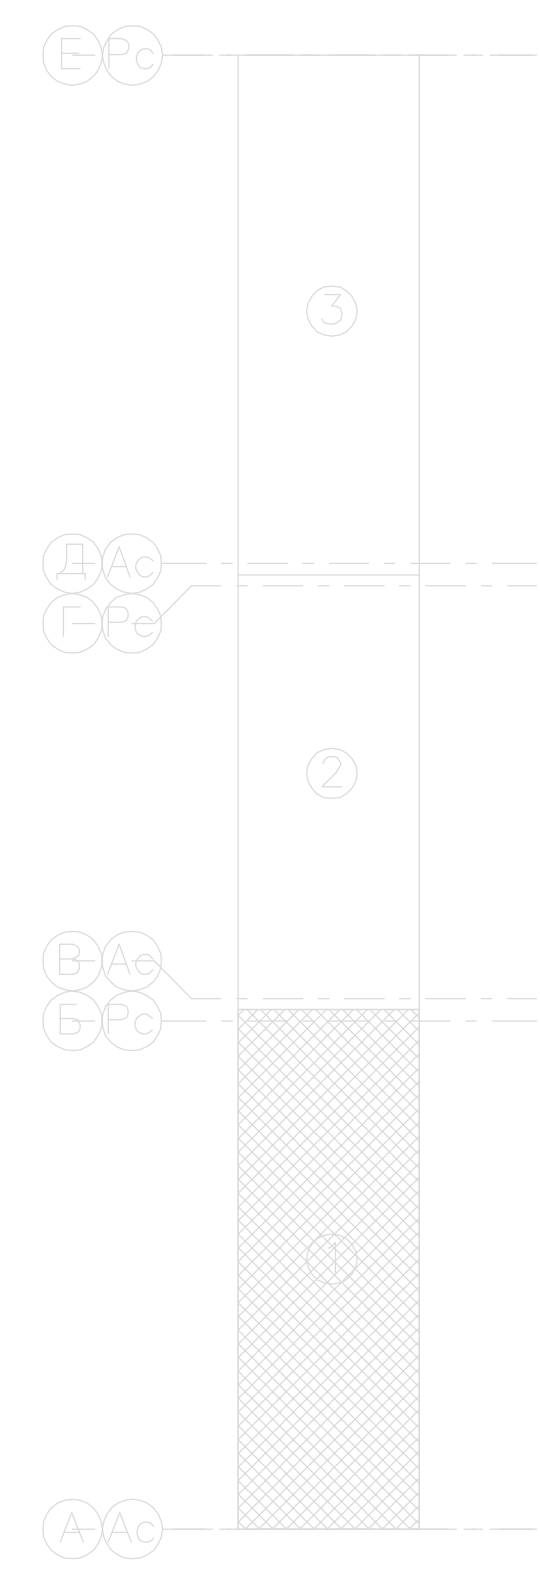


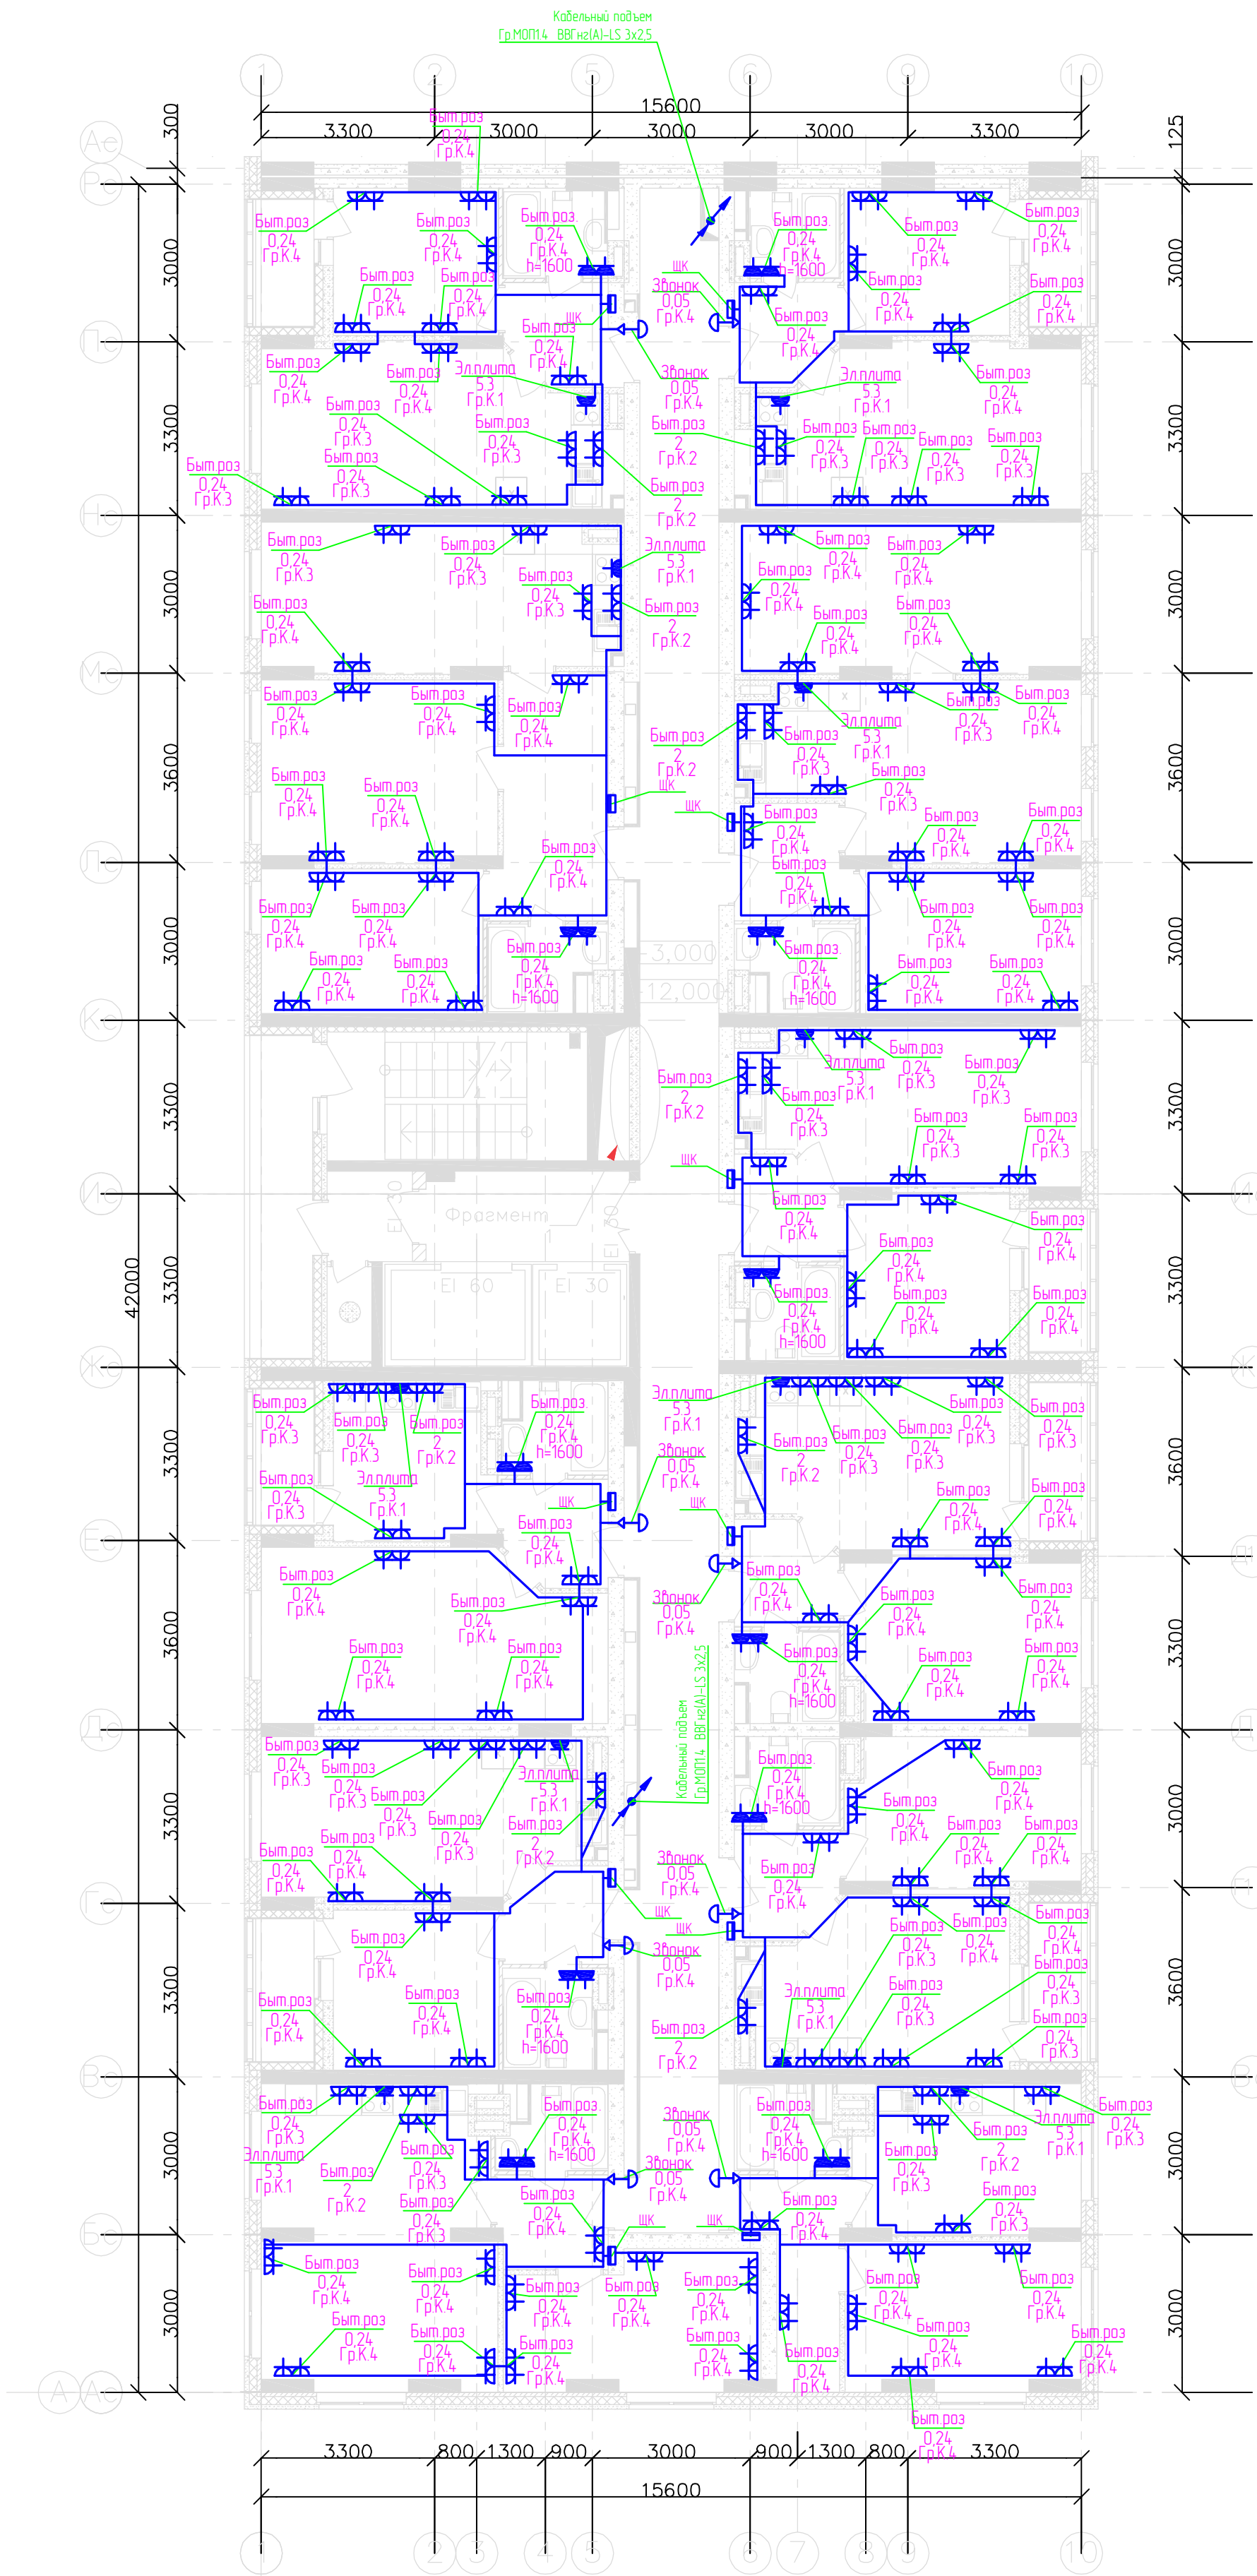

Согласовано					
Взвешено					
Полн. и дата					
Имя и Подп.					

Примечание:
Динамик звонка установить над входной дверью.

						3115-01-30М			
						21-этажный 3-секционный многоквартирный ж/дом с помещениями общественного назначения, техническим и подвешным этажами, №7 (по генплану) – 1 пусковой комплекс. Жилищный комплекс "Анжудыновский парк" в д. Анжудыновка Кстовского р-на Нижегородской обл.			
Изм.	Кол.изм.	Лист	Мдк	Подпись	Дата	Внутреннее электроснабжение	Стая	Лист	Листов
Разработал		Смирнов		Смирнов	10.02.17		РД	55	
Гип		Лобан				План прокладки силовой сети 2-5 этажа 1 секции.	ООО "Графит-Про" г. Нижний Новгород		
Н.контр.									
Т.контр.									
Умб.		Сидоров		Сидоров					