
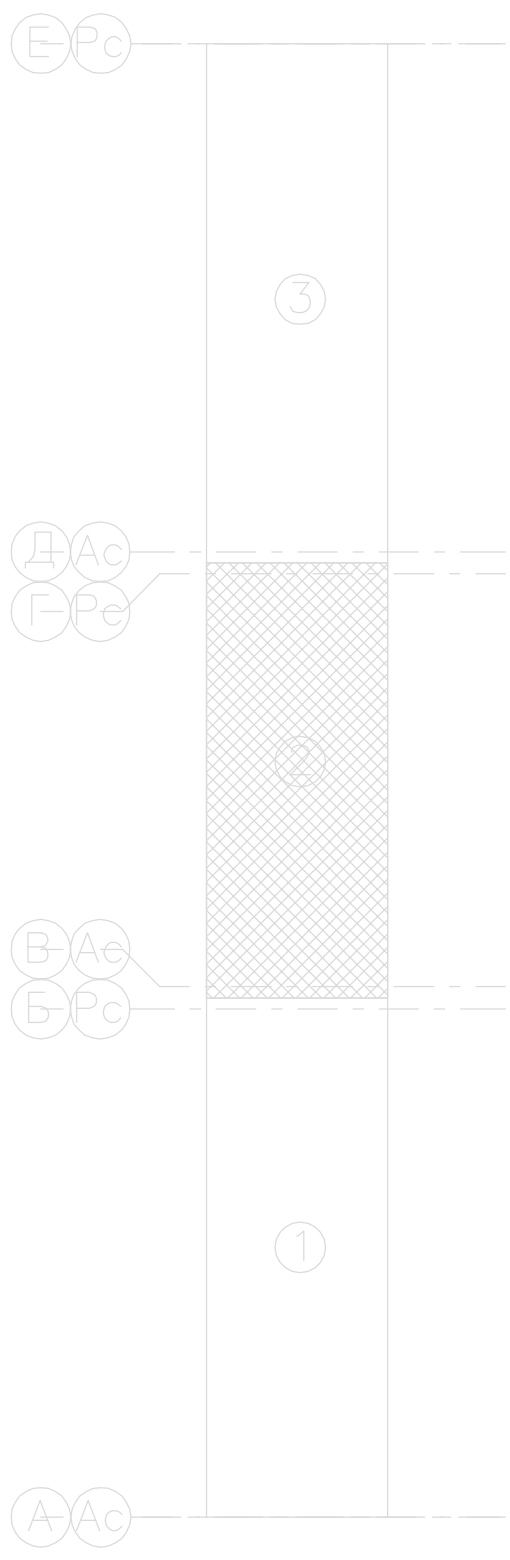


Согласовано						
Имя/№ Подп.	Подп. и дата	Вариант №				

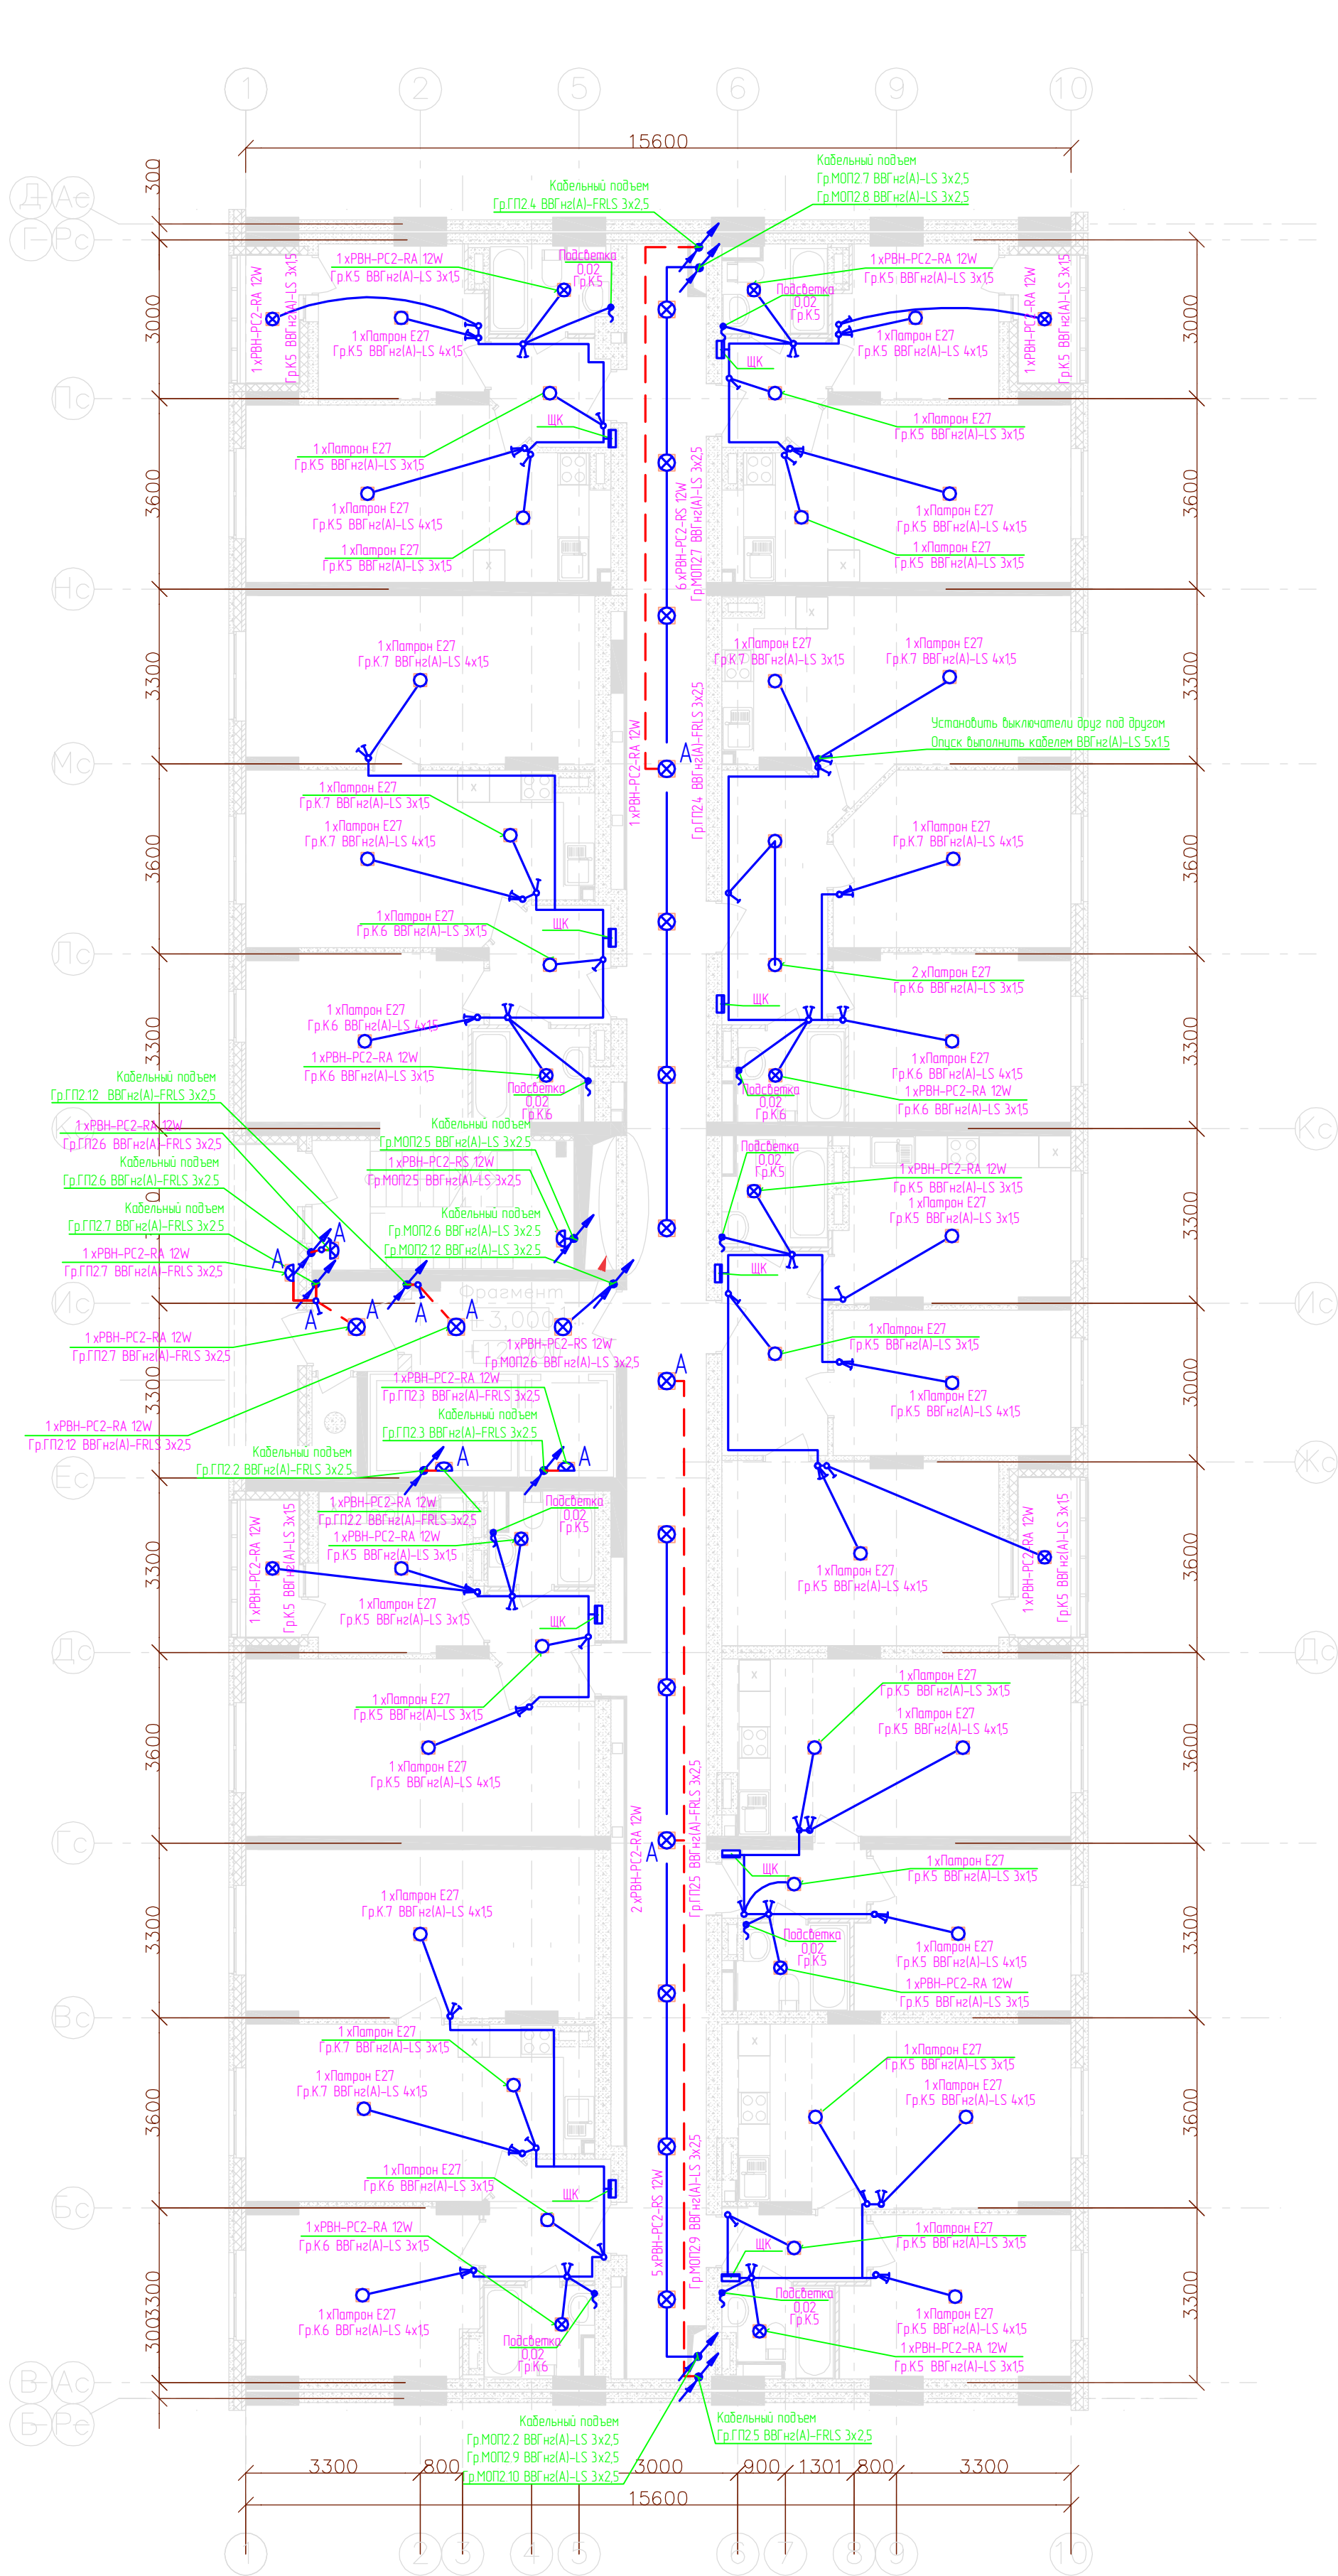

						3115-01-30М			
						21-этажный 3-секционный многоквартирный ж / дом с помещениями общественного назначения , техническим и подвешным этажами , №7 (по генплану) – 1 пусковой комплекс. Жилищный комплекс "Анжудыновский парк" в д Анжудыновка Кстовского р-на Нижегородской обл.			
Изм.	Кол.изм.	Лист	Изд.	Подпись	Дата	Внутреннее электроснабжение	Статья	Лист	Листов
Разработал		Смирнов		<i>Смирнов</i>	10.02.17		РД	71	
ГИП		Лобан		<i>Лобан</i>		План прокладки сети освещения 2-5 этажа 2 секции.	ООО "Графит-Про" г. Нижний Новгород		
Н.контр.									
Т.контр.									
Умб.		Сидоров		<i>Сидоров</i>					