
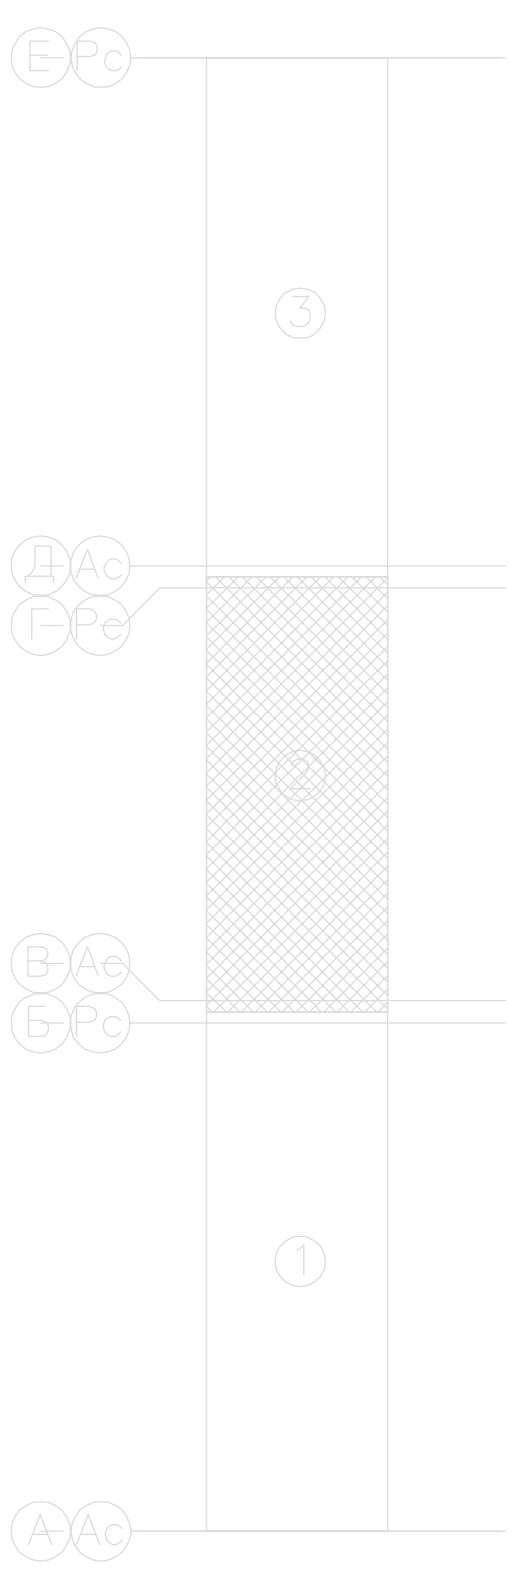


Согласовано					
Имя/№ Подп.	Подп. и дата				
Вариант №					

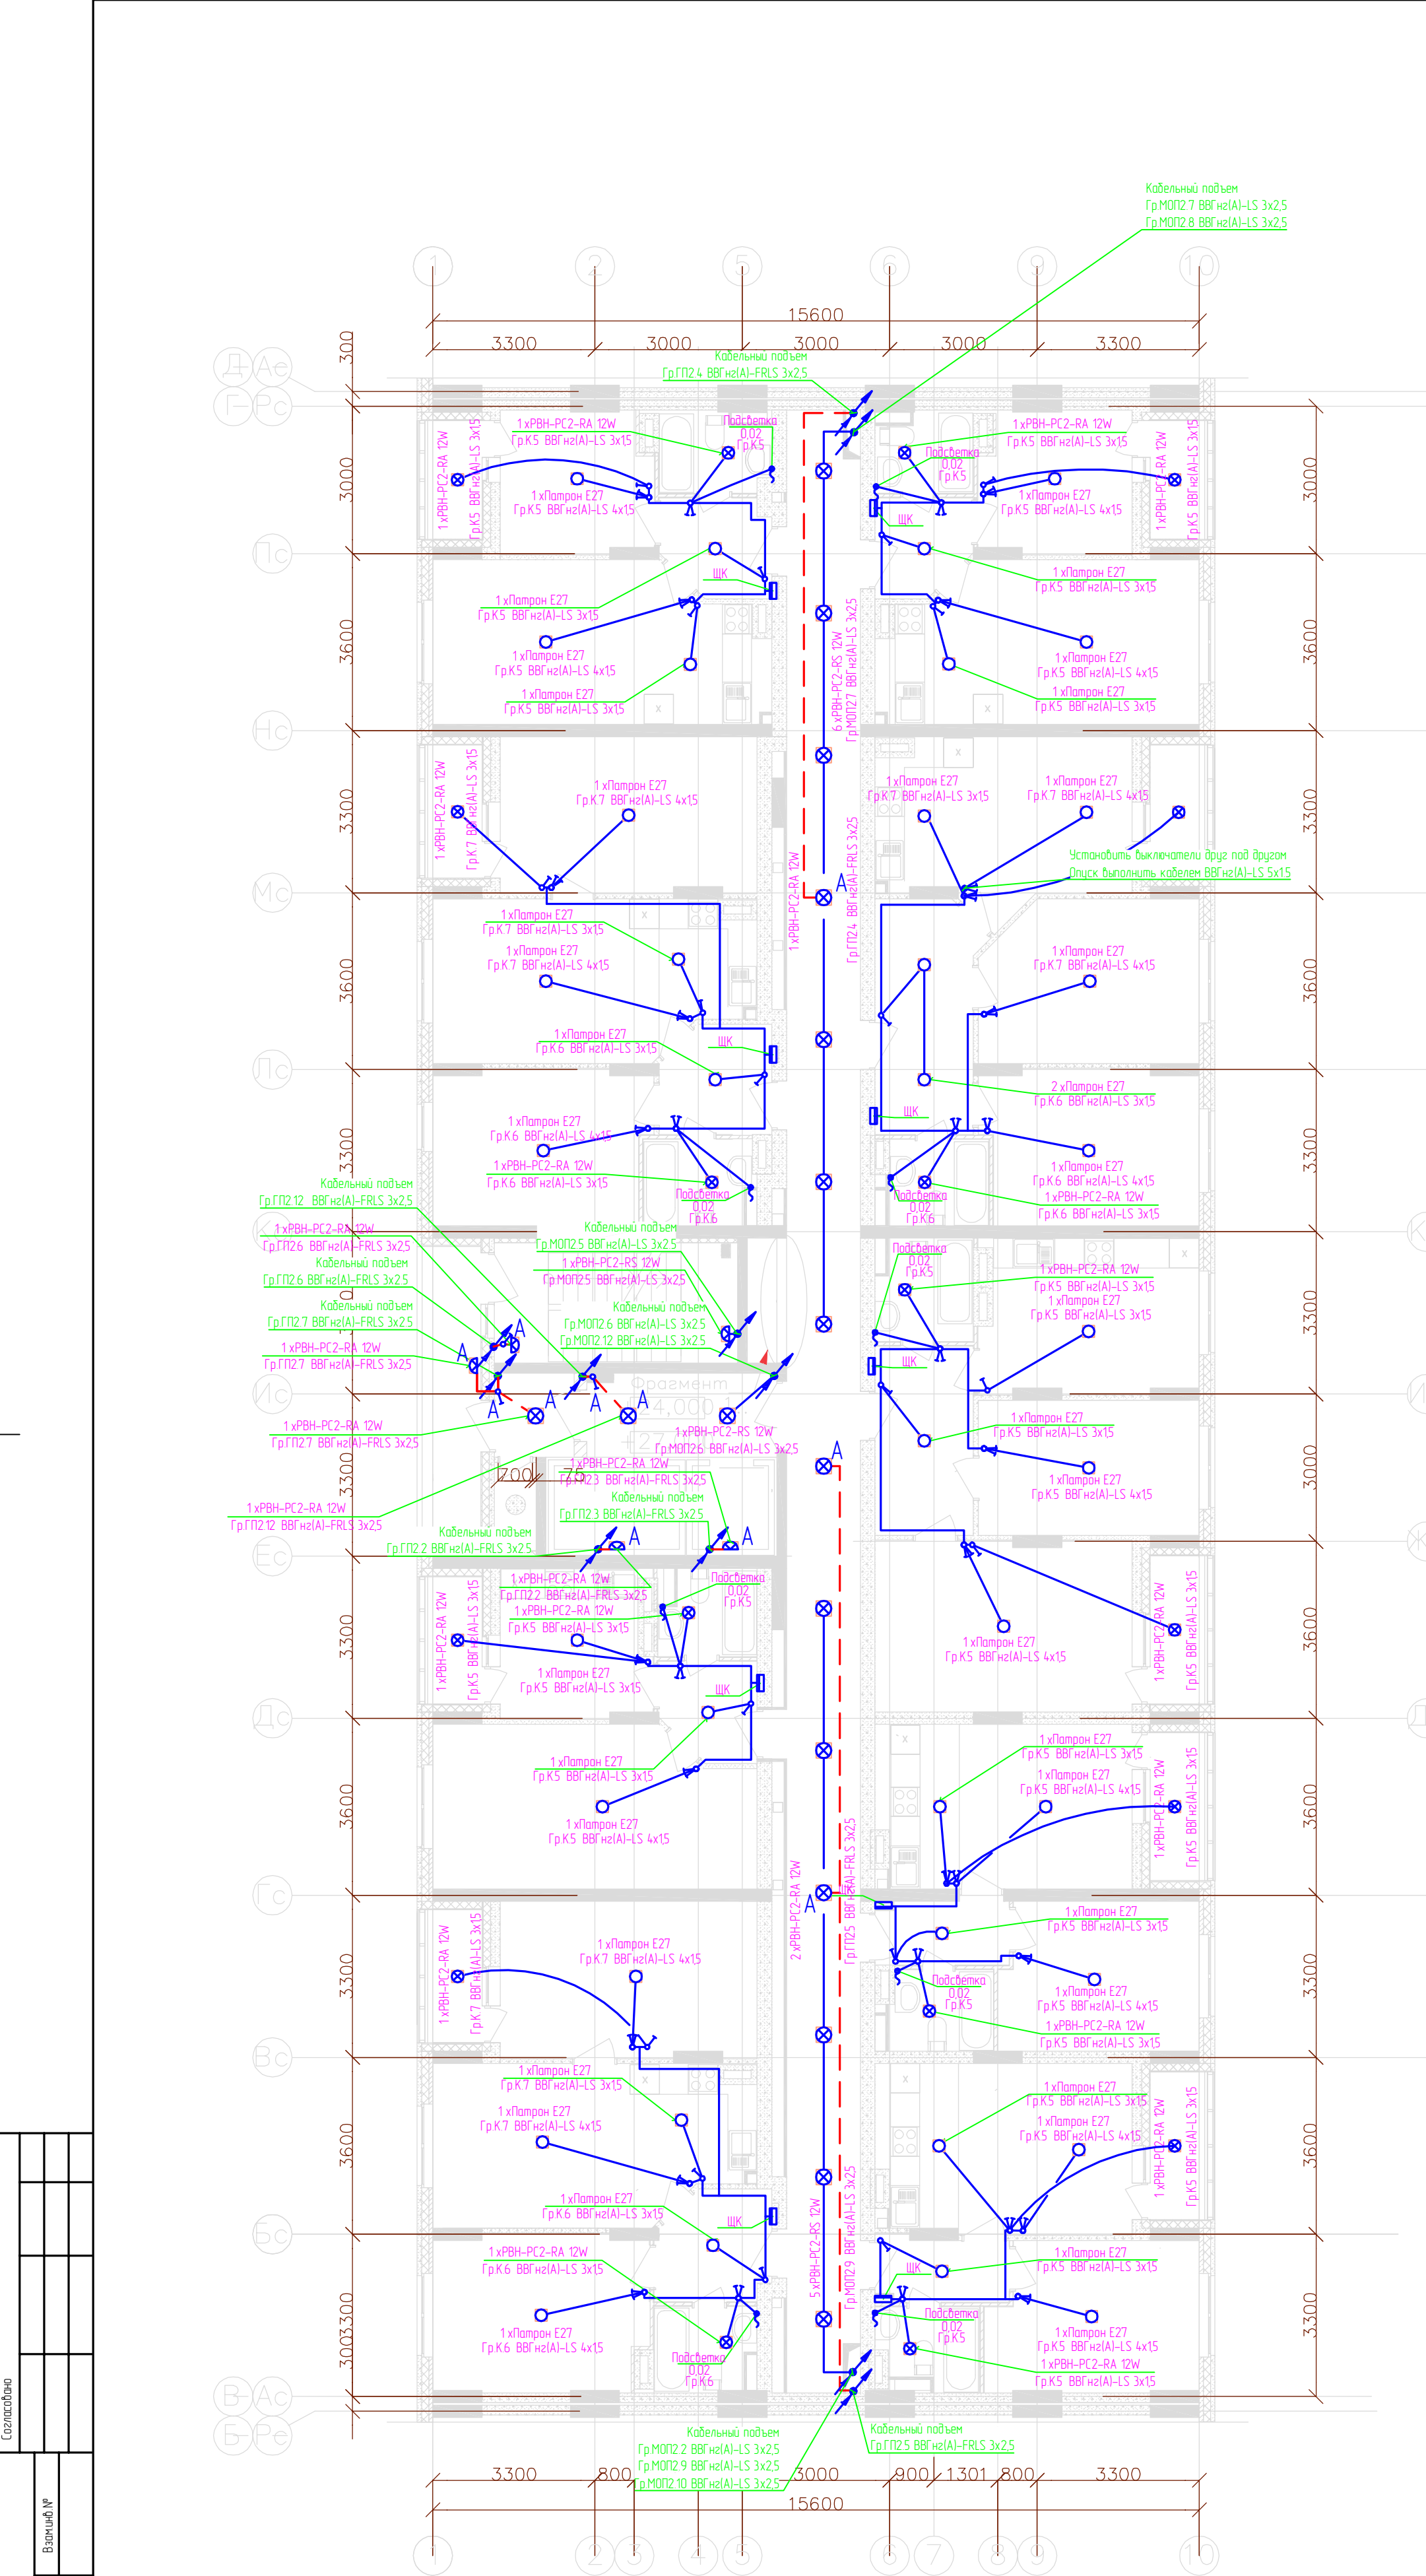

						3115-01-30М			
						21-этажный 3-секционный многоквартирный ж/дом с помещениями общественного назначения, техническим и подвешным этажами, №7 (по генплану) – 1 пусковой комплекс. Жилищный комплекс "Анжудыновский парк" в д Анжудыновка Кстовского р-на Нижегородской обл.			
Изм.	Колыч.	Лист	Идок.	Подписи	Дата	Внутреннее электроснабжение	Статья	Лист	Листов
Разработал ГИП		Смирнов Лобан		 	10.02.17		РД	73	
Н.контр.						План прокладкн сетн освещення 9-10 этажа 2 секции.	ООО "Графит-Про" г. Нижний Новгород		
Т.контр.									
Утв.		Сидоров							