
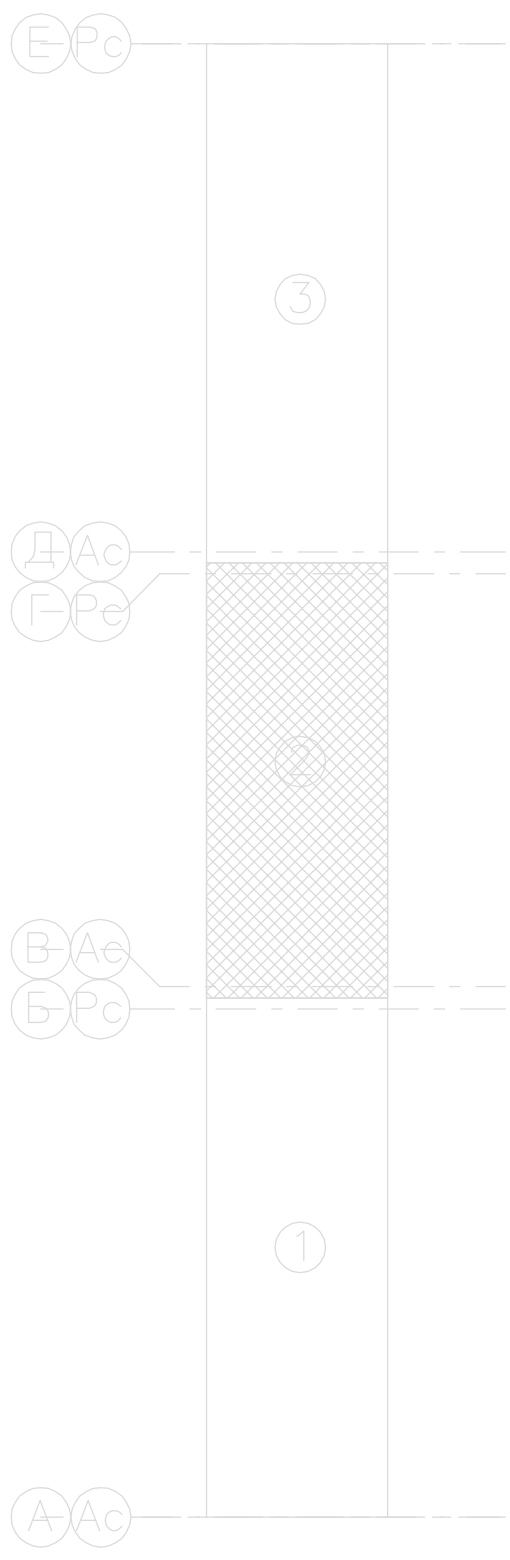


Имя и Подп.	Подп. и Дата	Взвешено №	Согласовано		

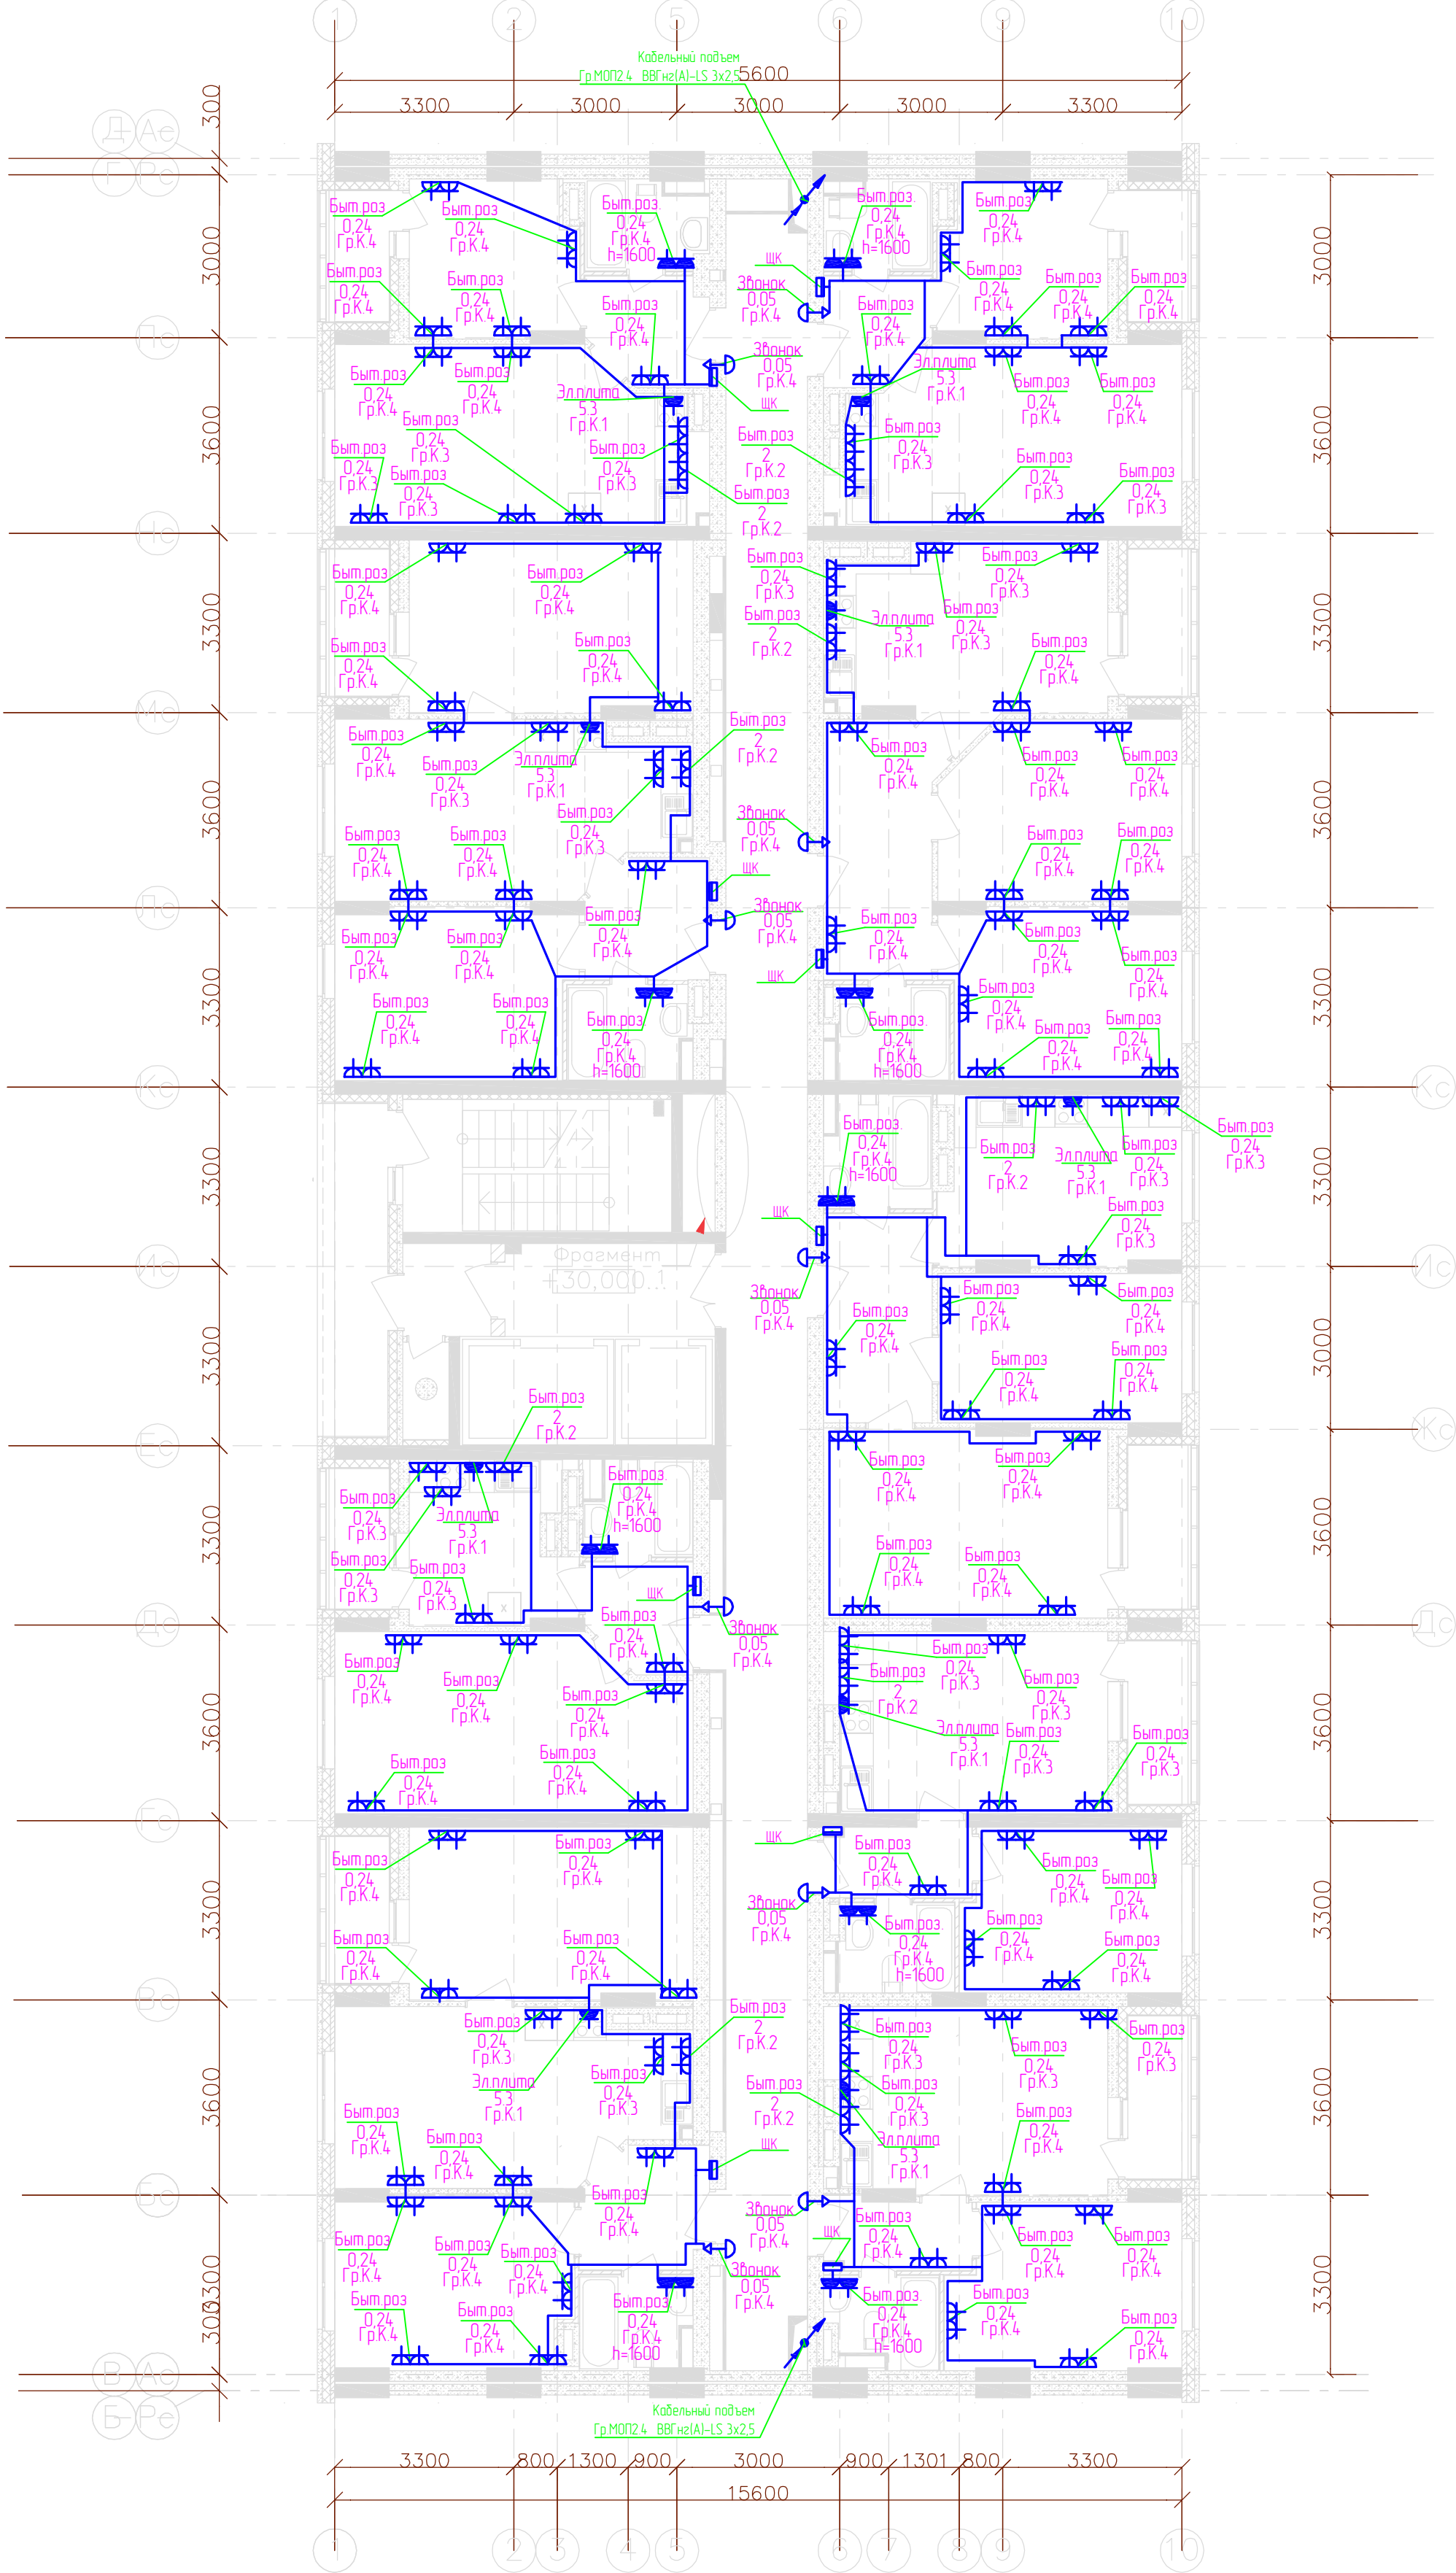

Примечание:
Динамик звонка установить над входной дверью.

						3115-01-30М			
						21-этажный 3-секционный многоквартирный ж /дом с помещениями общественного назначения, техническим и подвешным этажами, №7 (по генплану) – 1 пусковой комплекс. Жилищный комплекс "Анжудыновский парк" в д Анжудыновка Кстовского р-на Нижегородской обл.			
Изм.	Кол.ч.	Лист	Маск.	Подписи	Дата	Внутреннее электроснабжение	Стая	Лист	Листов
Разработал		Смирнов			10.02.17		РД	82	
Н.контр.						План прокладки силовой сети 11 этажа 2 секции.	ООО "Графит-Про" г. Нижний Новгород		
Т.контр.									
Умб.		Сидоров							