
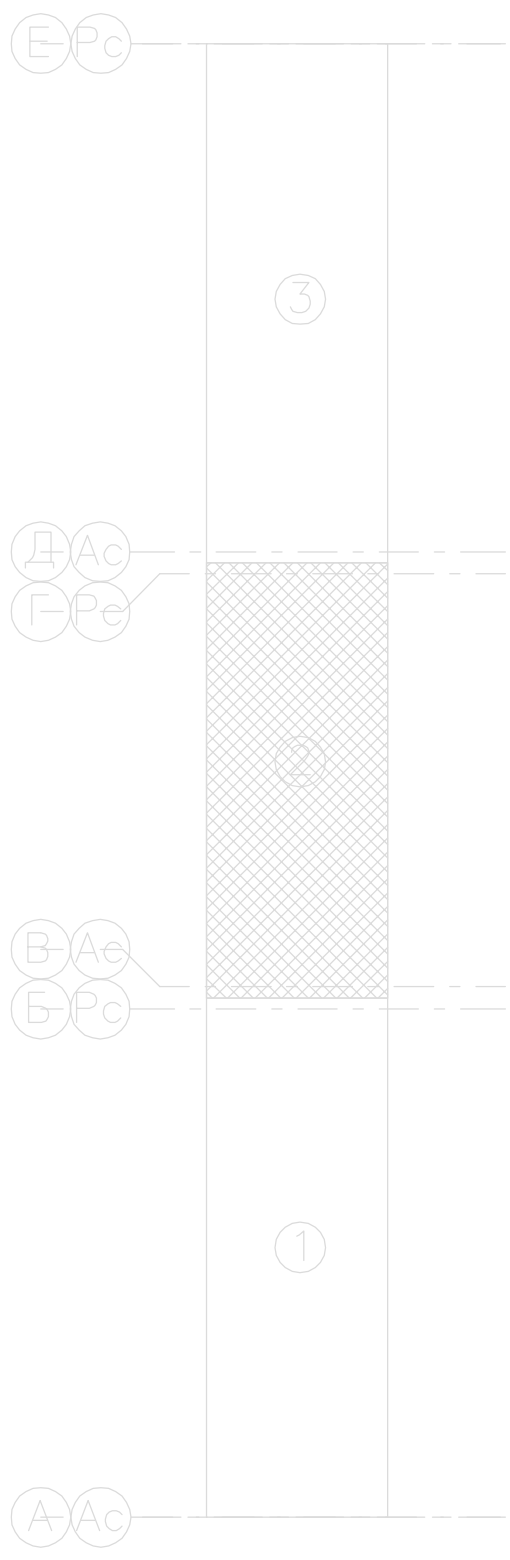


Согласовано					
Взам.инж. №					
Имя/№ Подп.					

Примечание:
Динамик звонка установить над входной дверью.

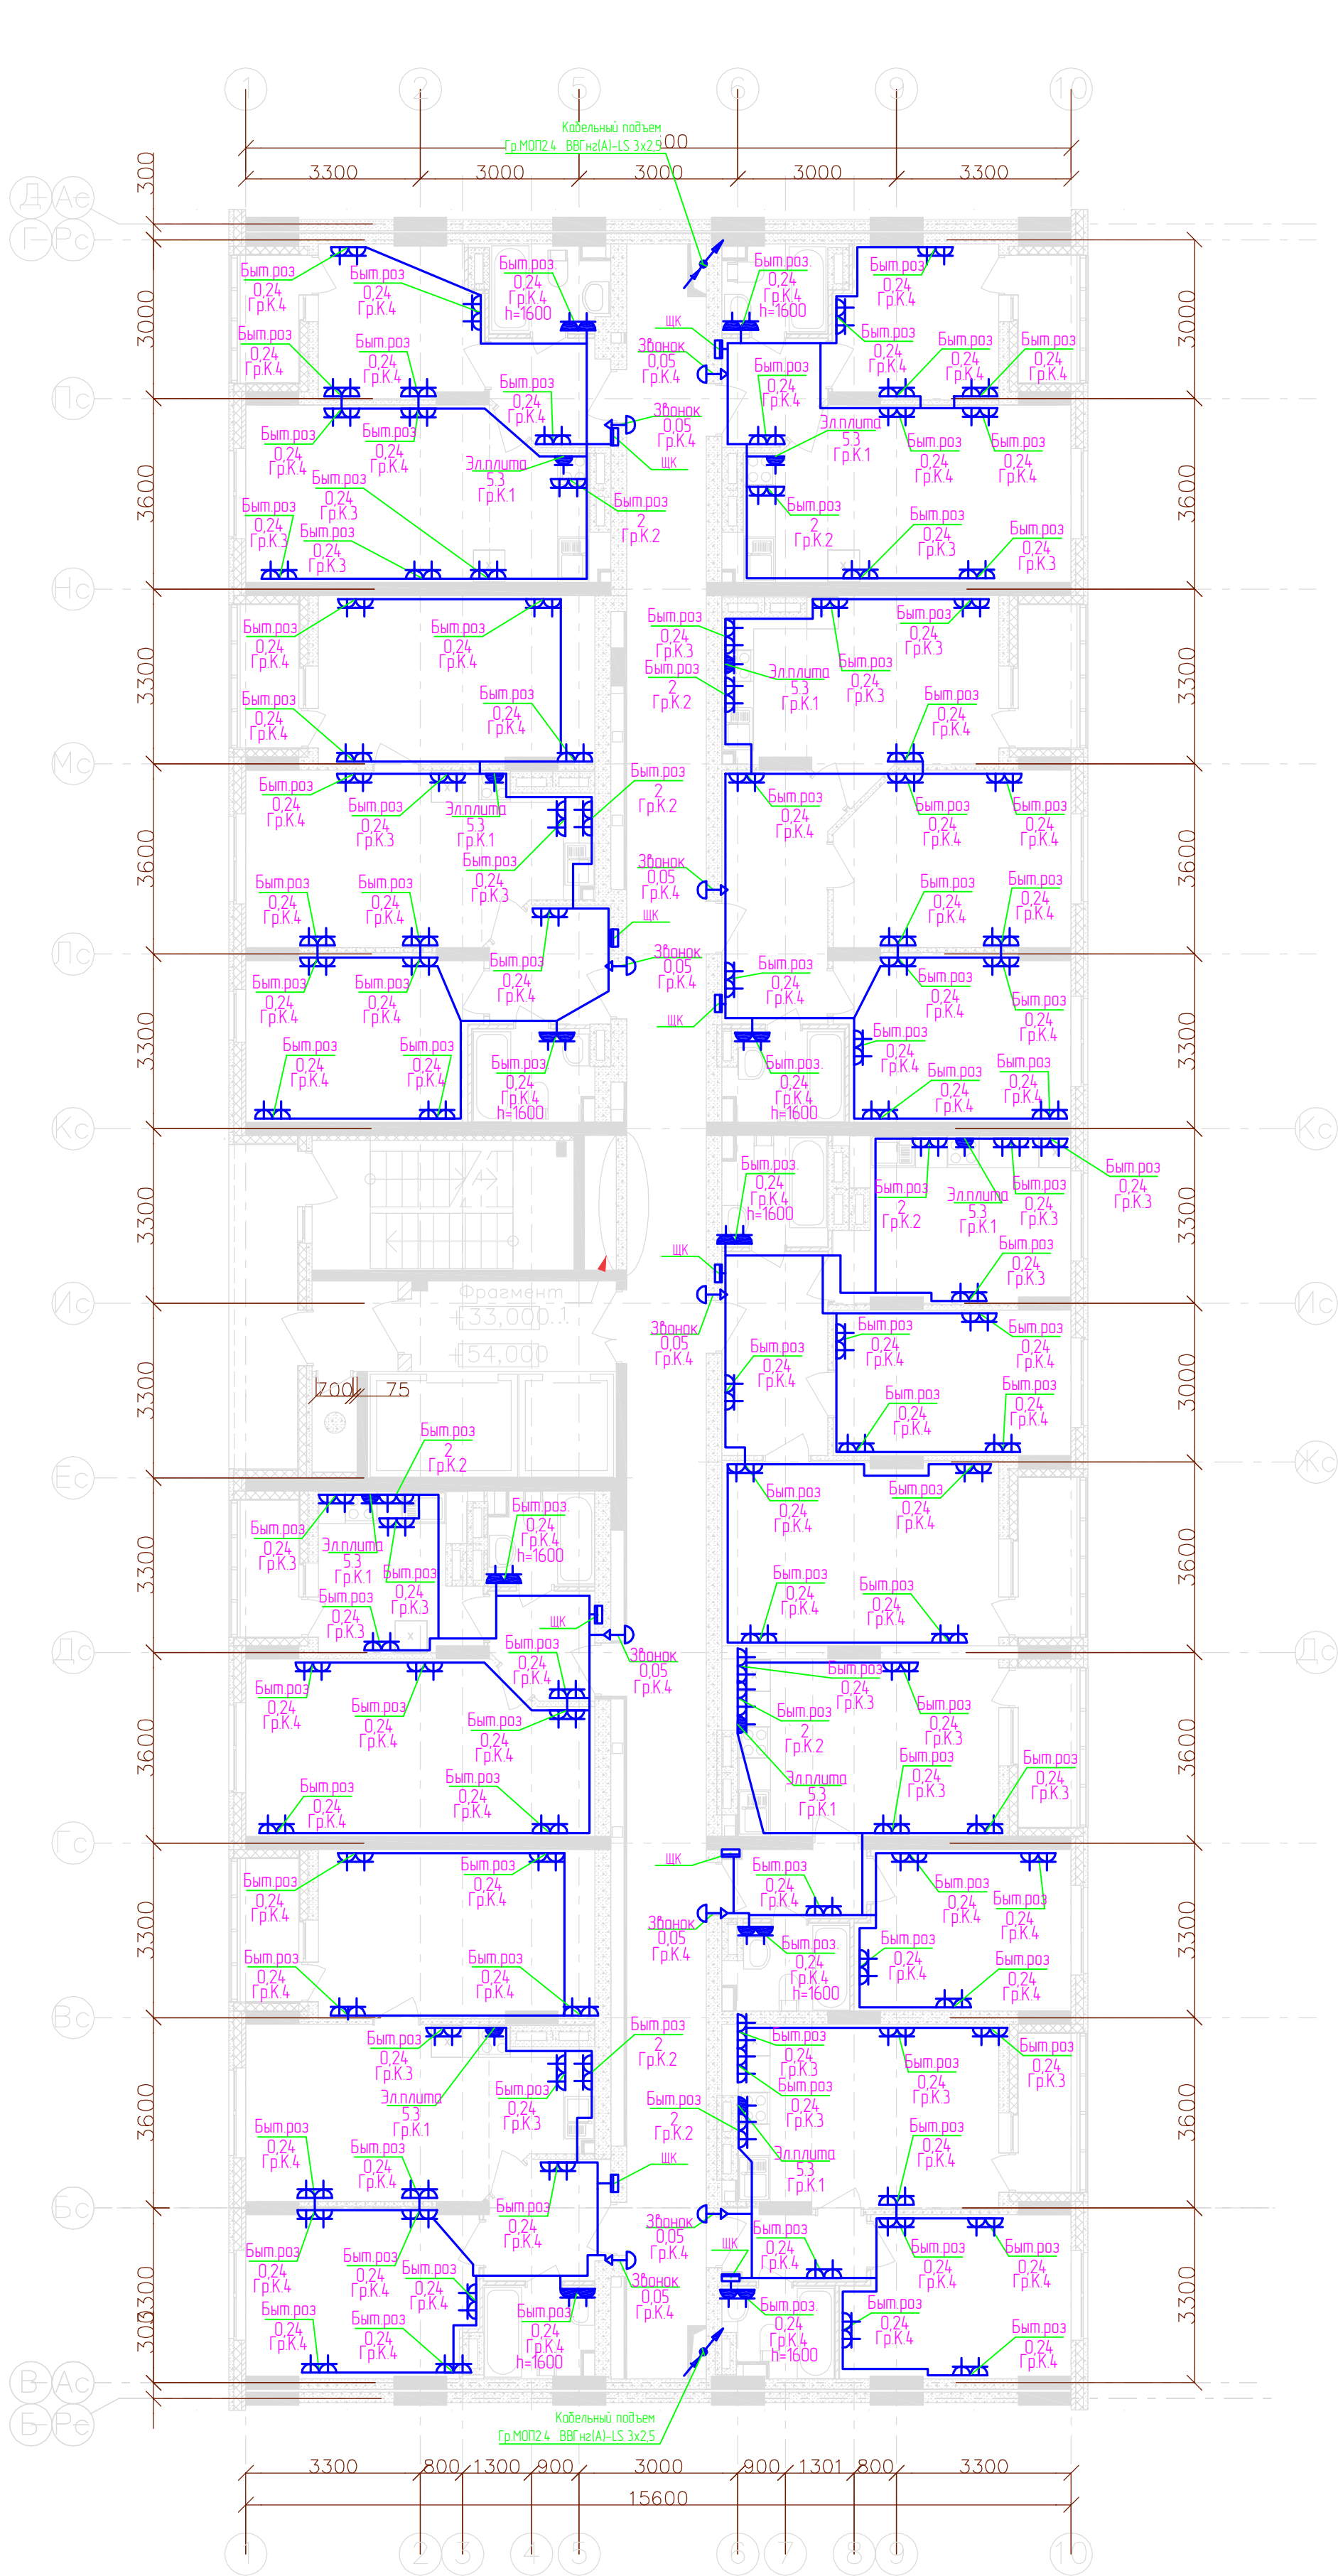

						3115-01-30М			
						21-этажный 3-секционный многоквартирный ж/дом с помещениями общественного назначения, техническим и подземным этажами, №7 (по генплану) – 1 пусковой комплекс. Жилищный комплекс "Анжудыновский парк" в д.Анжудыновка Кстовского р-на Нижегородской обл.			
Изм.	Колыц.	Лист	Изд.	Подписи	Дата	Внутреннее электроснабжение	Стация	Лист	Листов
Разработал		Смирнов		<i>Смирнов</i>	10.02.17		РД	83	
ГИП		Лобан		<i>Лобан</i>		План прокладки силовой сети 12-19 этажа 2 секции.	ООО "Графит-Про" г. Нижний Новгород		
Н.контр.									
Т.контр.									
Умб.		Сидоров		<i>Сидоров</i>					