
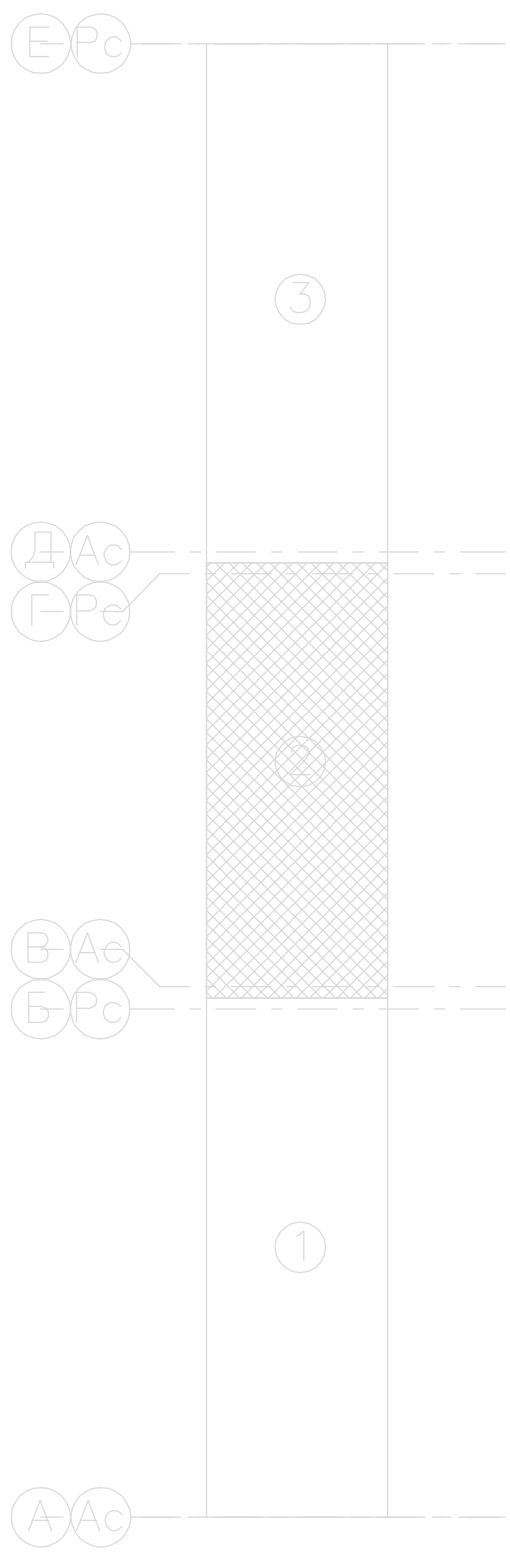


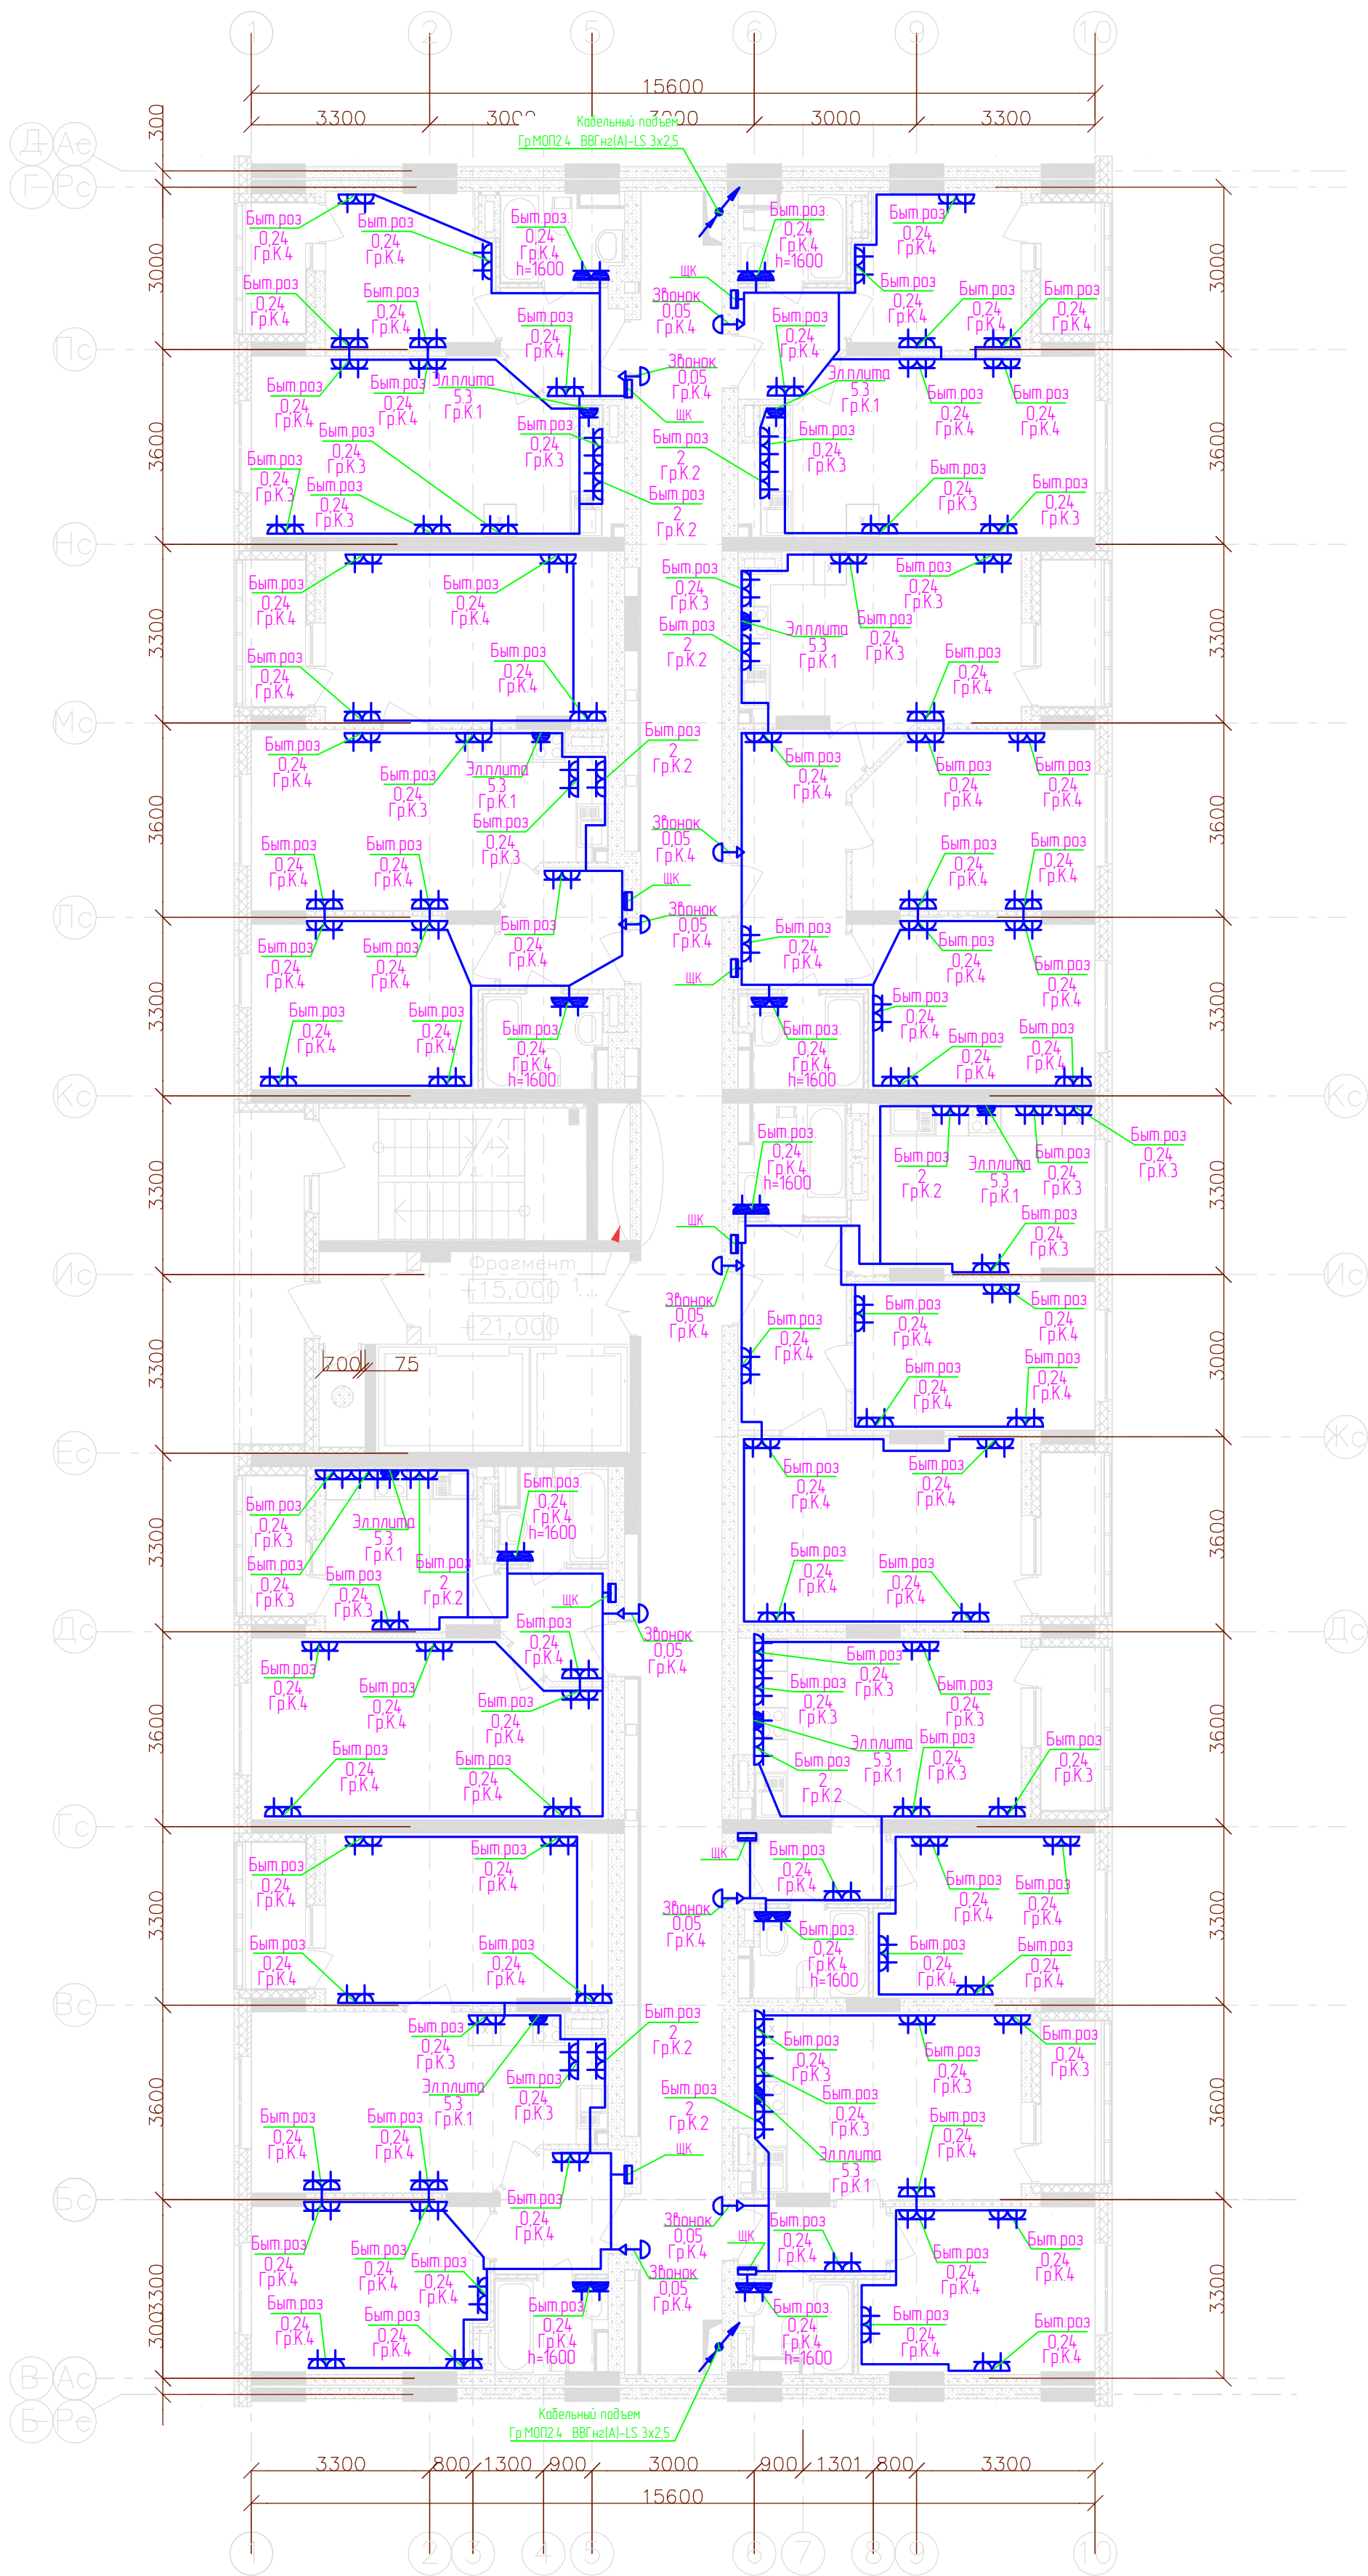

Составлено			Взятый №			Подп. и дата			Исполн. Подп.		

Примечание:
Динамик звонка установить над входной дверью.

						3115-01-30М			
						21-этажный 3-секционный многоквартирный ж/дом с помещениями общественного назначения, техническим и подвешным этажами, №7 (по генплану) – 1 пусковой комплекс. Жилищный комплекс "Анжудыновский парк" в д Анжудыновка Кстовского р-на Нижегородской обл.			
Изм	Колуч	Лист	Мдк	Подписи	Дата	Внутреннее электроснабжение	Стая	Лист	Листов
Разработал	Смирнов			<i>Смирнов</i>	10.02.17		РД	80	
ГИП	Лобан			<i>Лобан</i>		План прокладки силовой сети 6-8 этажа 2 секции.	ООО "Графит-Про" г. Нижний Новгород		
Н.контр.									
Т.контр.									
Умб.	Сидоров			<i>Сидоров</i>					