
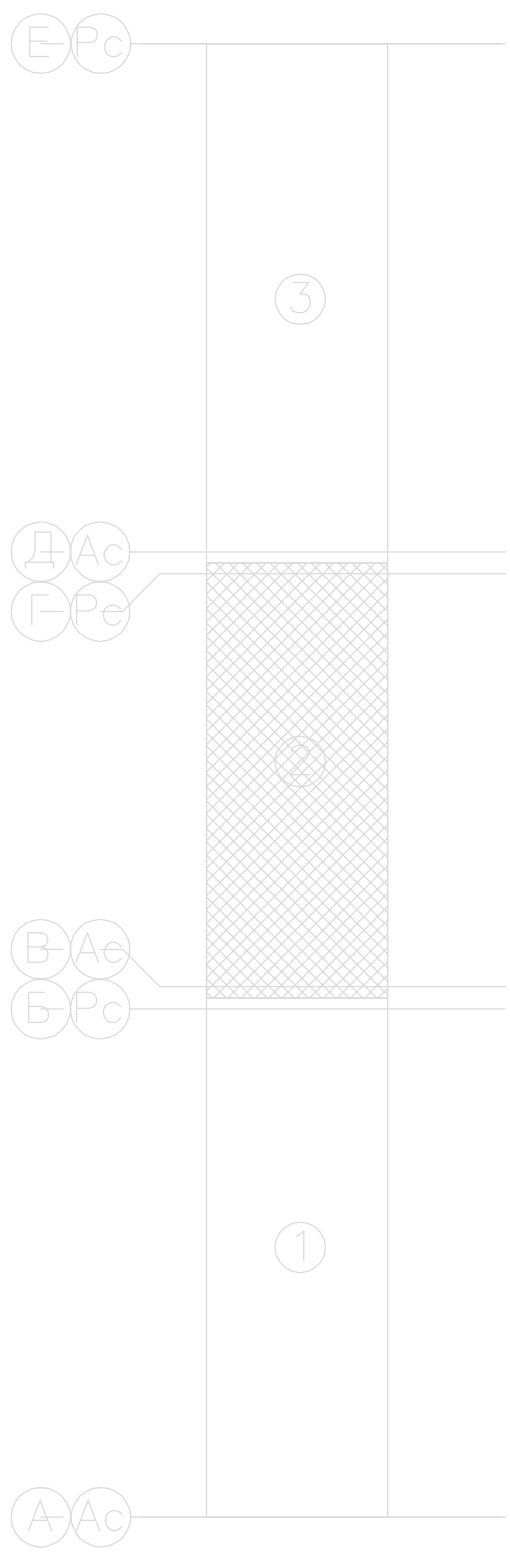


|             |             |              |            |  |
|-------------|-------------|--------------|------------|--|
| Согласовано |             |              |            |  |
|             |             |              |            |  |
|             |             |              |            |  |
|             |             |              |            |  |
|             | Имя/№ подп. | Подп. и дата | Взвешив. № |  |

Примечание:  
Динамик звонка установить над входной дверью.

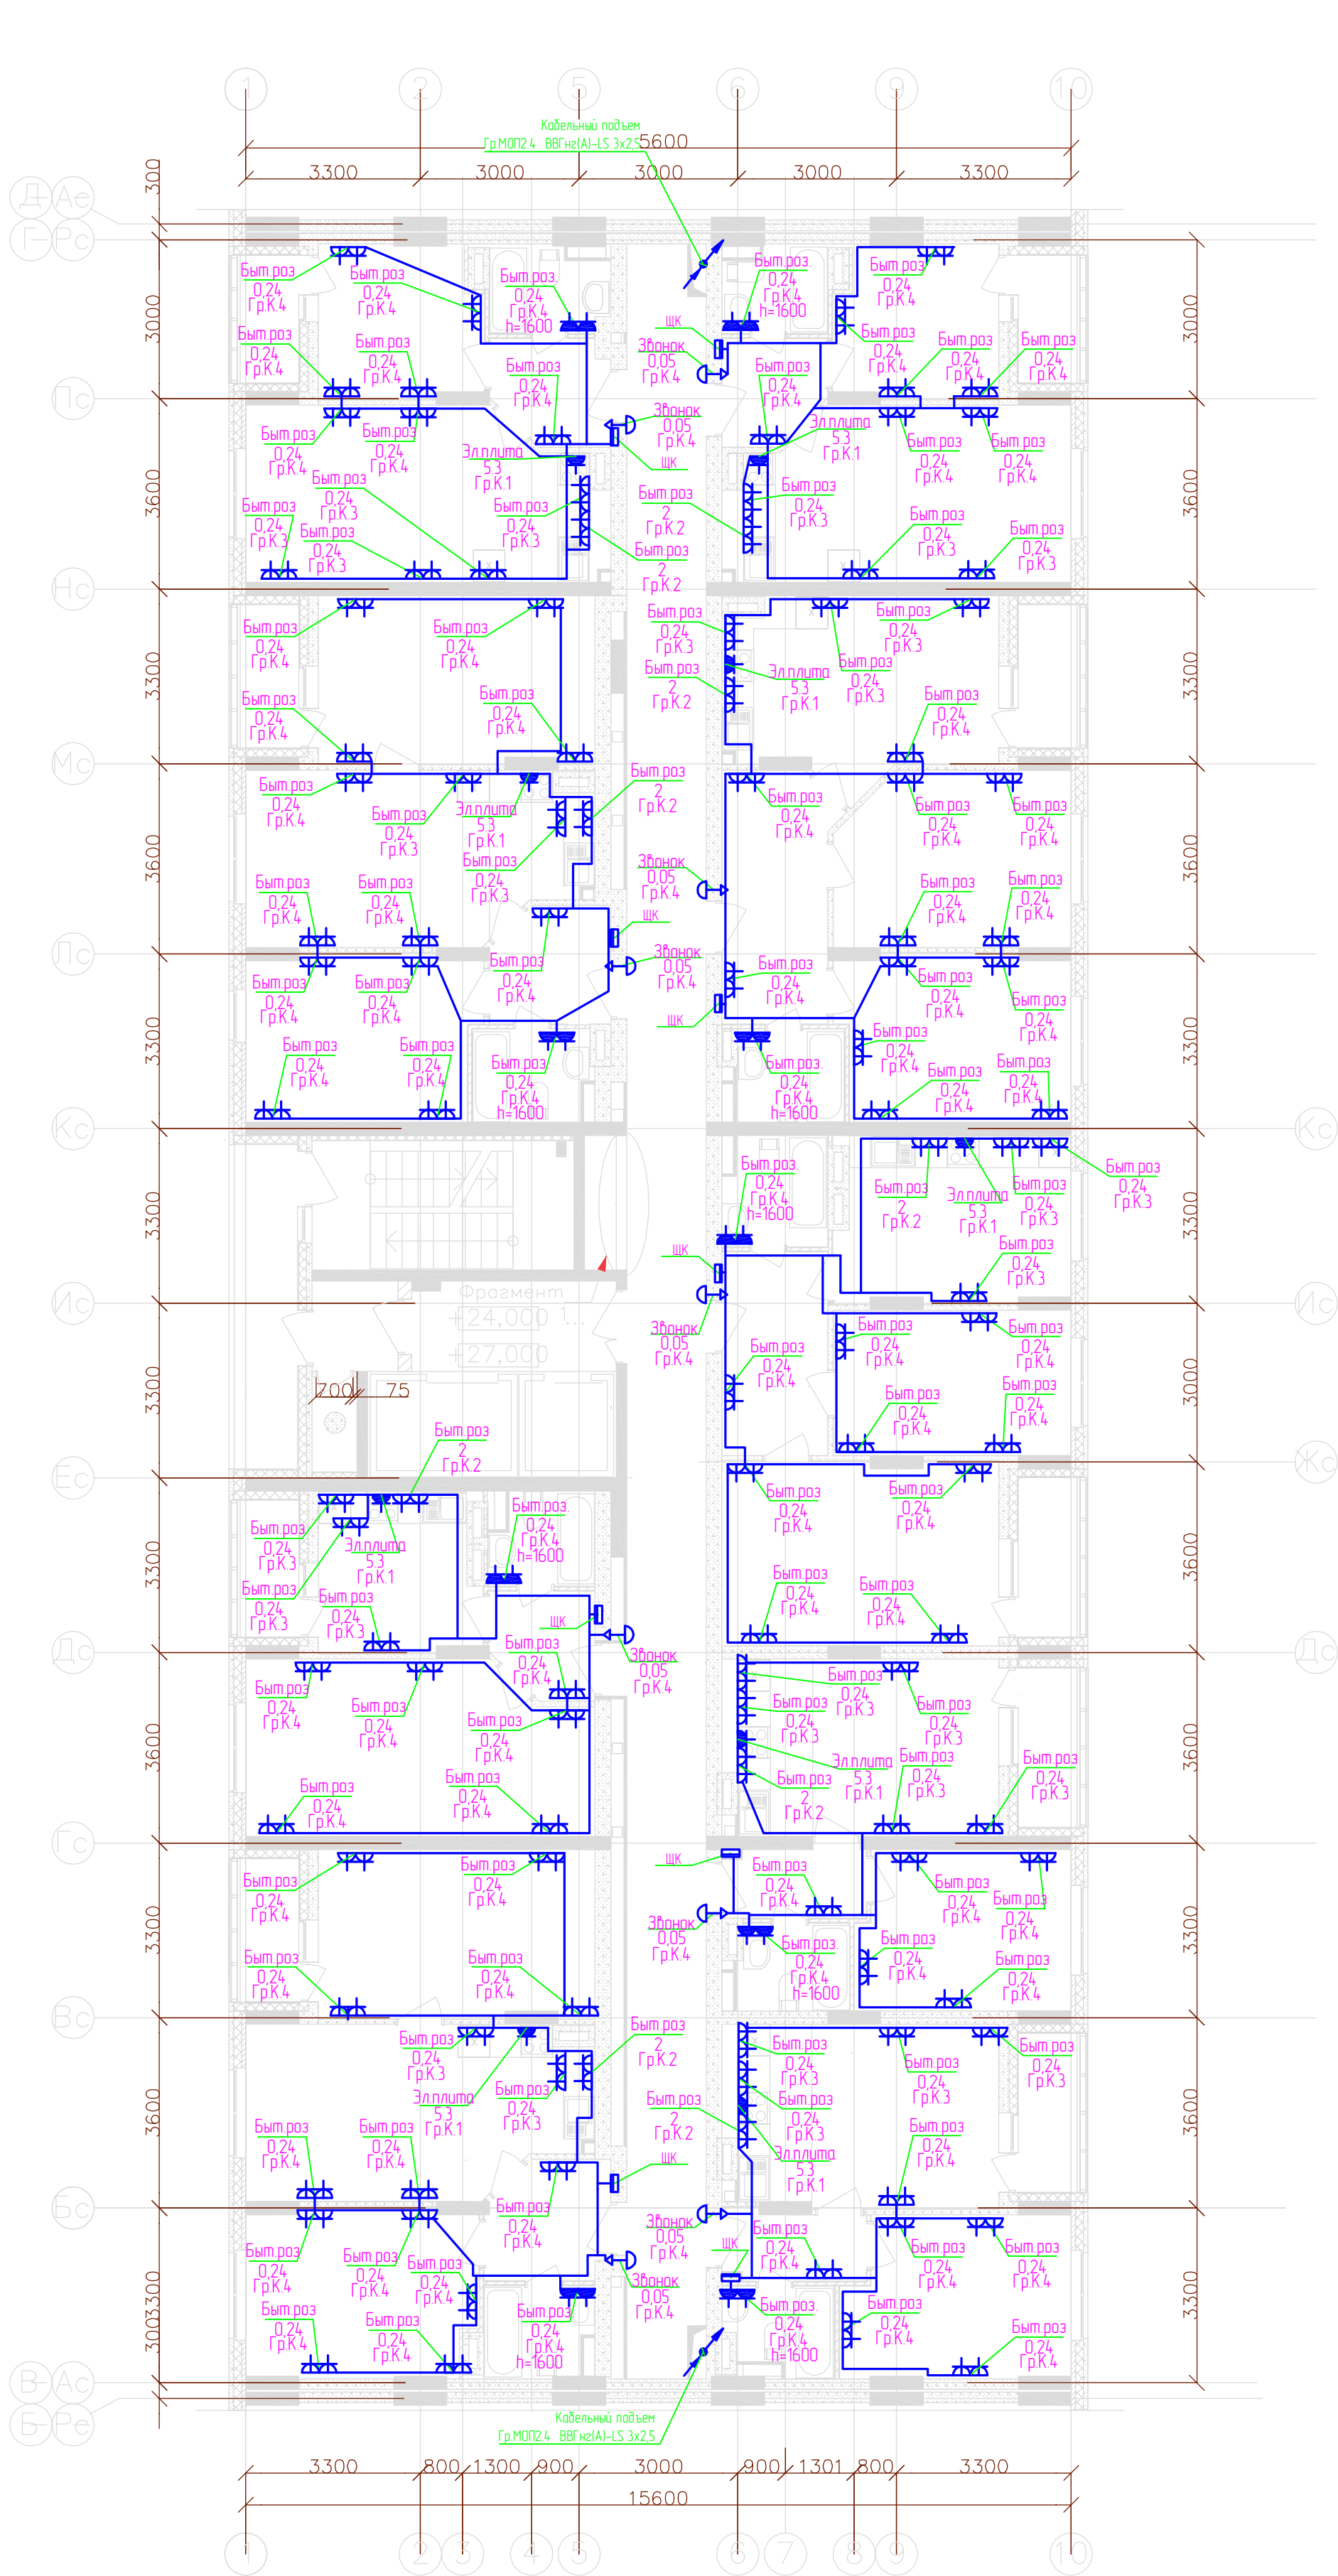

|            |        |         |      |                |          |   |                                        |      |        |
|------------|--------|---------|------|----------------|----------|---|----------------------------------------|------|--------|
|            |        |         |      |                |          | 3115-01-30М   |                                        |      |        |
|            |        |         |      |                |          | 21-этажный 3-секционный многоквартирный ж/дом с помещениями общественного назначения, техническим и подвешным этажами, №7 (по генплану) – 1 пусковой комплекс. Жилищный комплекс "Анжудинский парк" в д Анжудинько Кстовского р-на Нижегородской обл. |                                        |      |        |
| Изм.       | Колыч. | Лист    | Изд. | Подписи        | Дата     | Внутреннее электроснабжение   | Стация                                 | Лист | Листов |
| Разработал |        | Смирнов |      | <i>Смирнов</i> | 10.02.17 |   | РД                                     | 81   |        |
| ГИП        |        | Лобан   |      | <i>Лобан</i>   |          | План прокладки силовой сети<br>9-10 этажа 2 секции.   | ООО "Графит-Про"<br>г. Нижний Новгород |      |        |
| Н.контр.   |        |         |      |                |          |   |                                        |      |        |
| Т.контр.   |        |         |      |                |          |   |                                        |      |        |
| Умб.       |        | Сидоров |      | <i>Сидоров</i> |          |   |                                        |      |        |