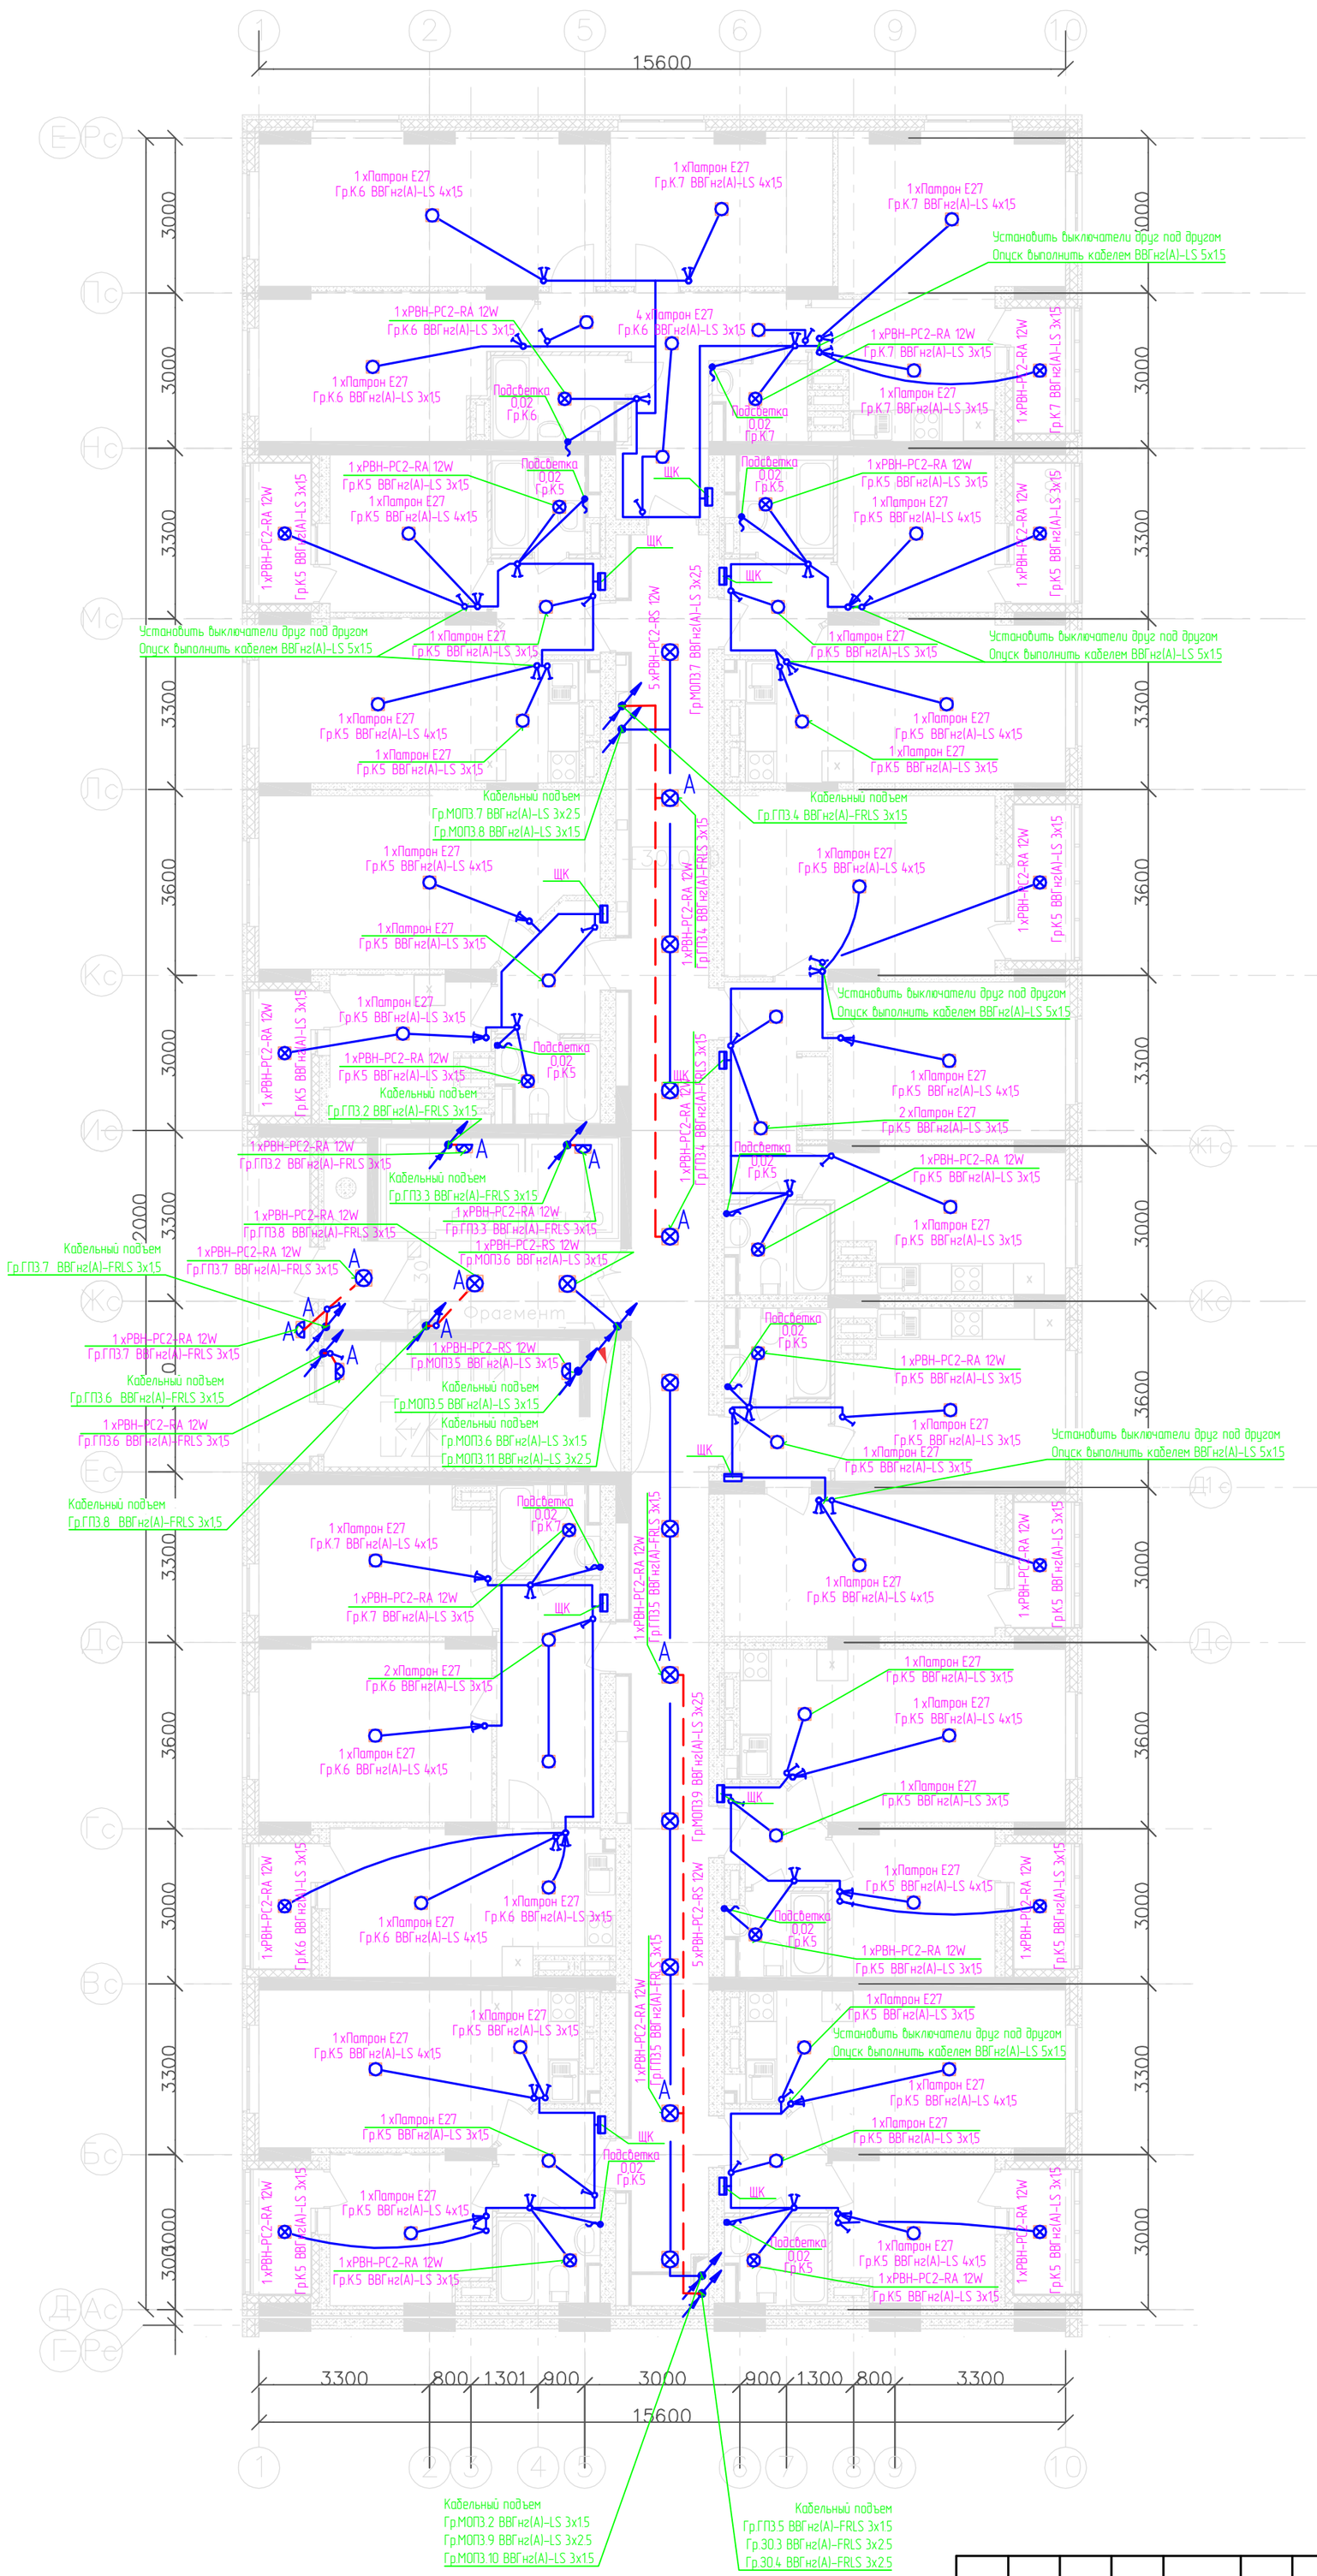

						3115-01-ЭОМ		
						21-ти этажный 3-секционный многоквартирный жилой дом с техническим , подвальным и подземным этажами, №7 (по генплану). Жилищный комплекс "Анкудиновский парк" в д. Анкудиновка Кстовского района Нижегородской области		
Изм.	Кол.уч.	Лист	Nдок.	Подпуси	Дата			
Разработал		Смирнов			10.02.17	Внутреннее электроснабжение	Стадия	Лист	Листов
ГИП		Лобан					РД	97	
Н.контр.						План прокладки сетей освещения 11 этажа 3 секции.	ООО "Графит-Про" г. Нижний Новгород		
Т.контр.									
Утв.		Сидоров							

Согласовано

Взамен №

Подп. и дата

Инв.№ Подл.