
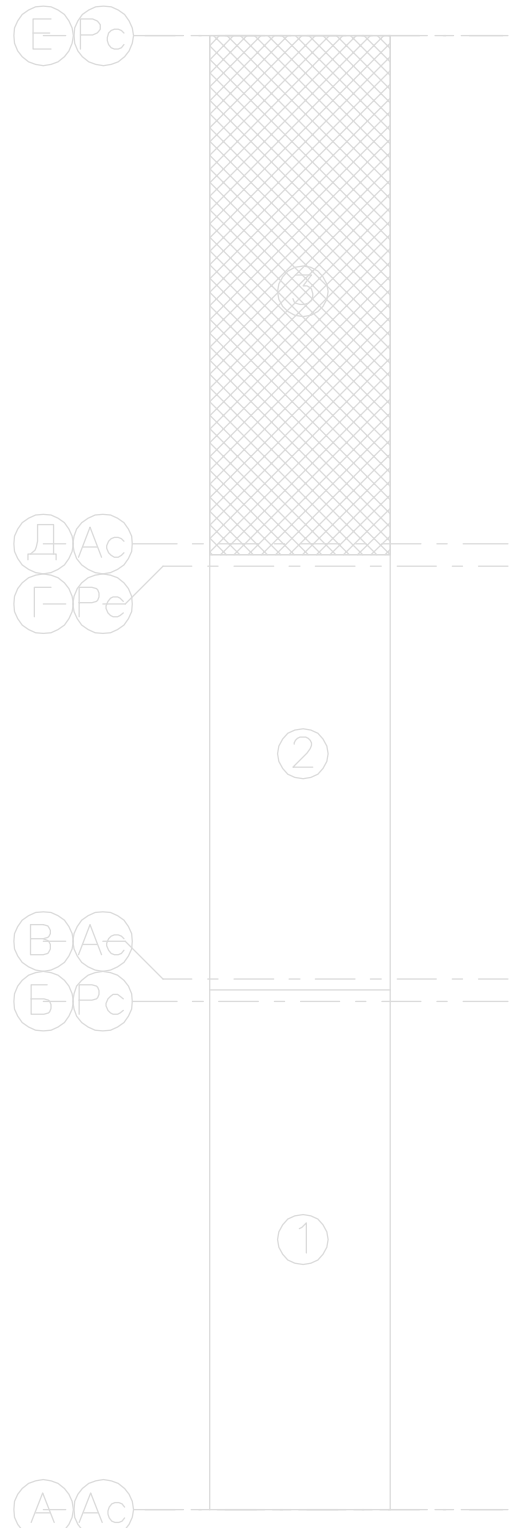


Согласовано			Взаимный №	Подп. и дата	Имя/№ Подп.		

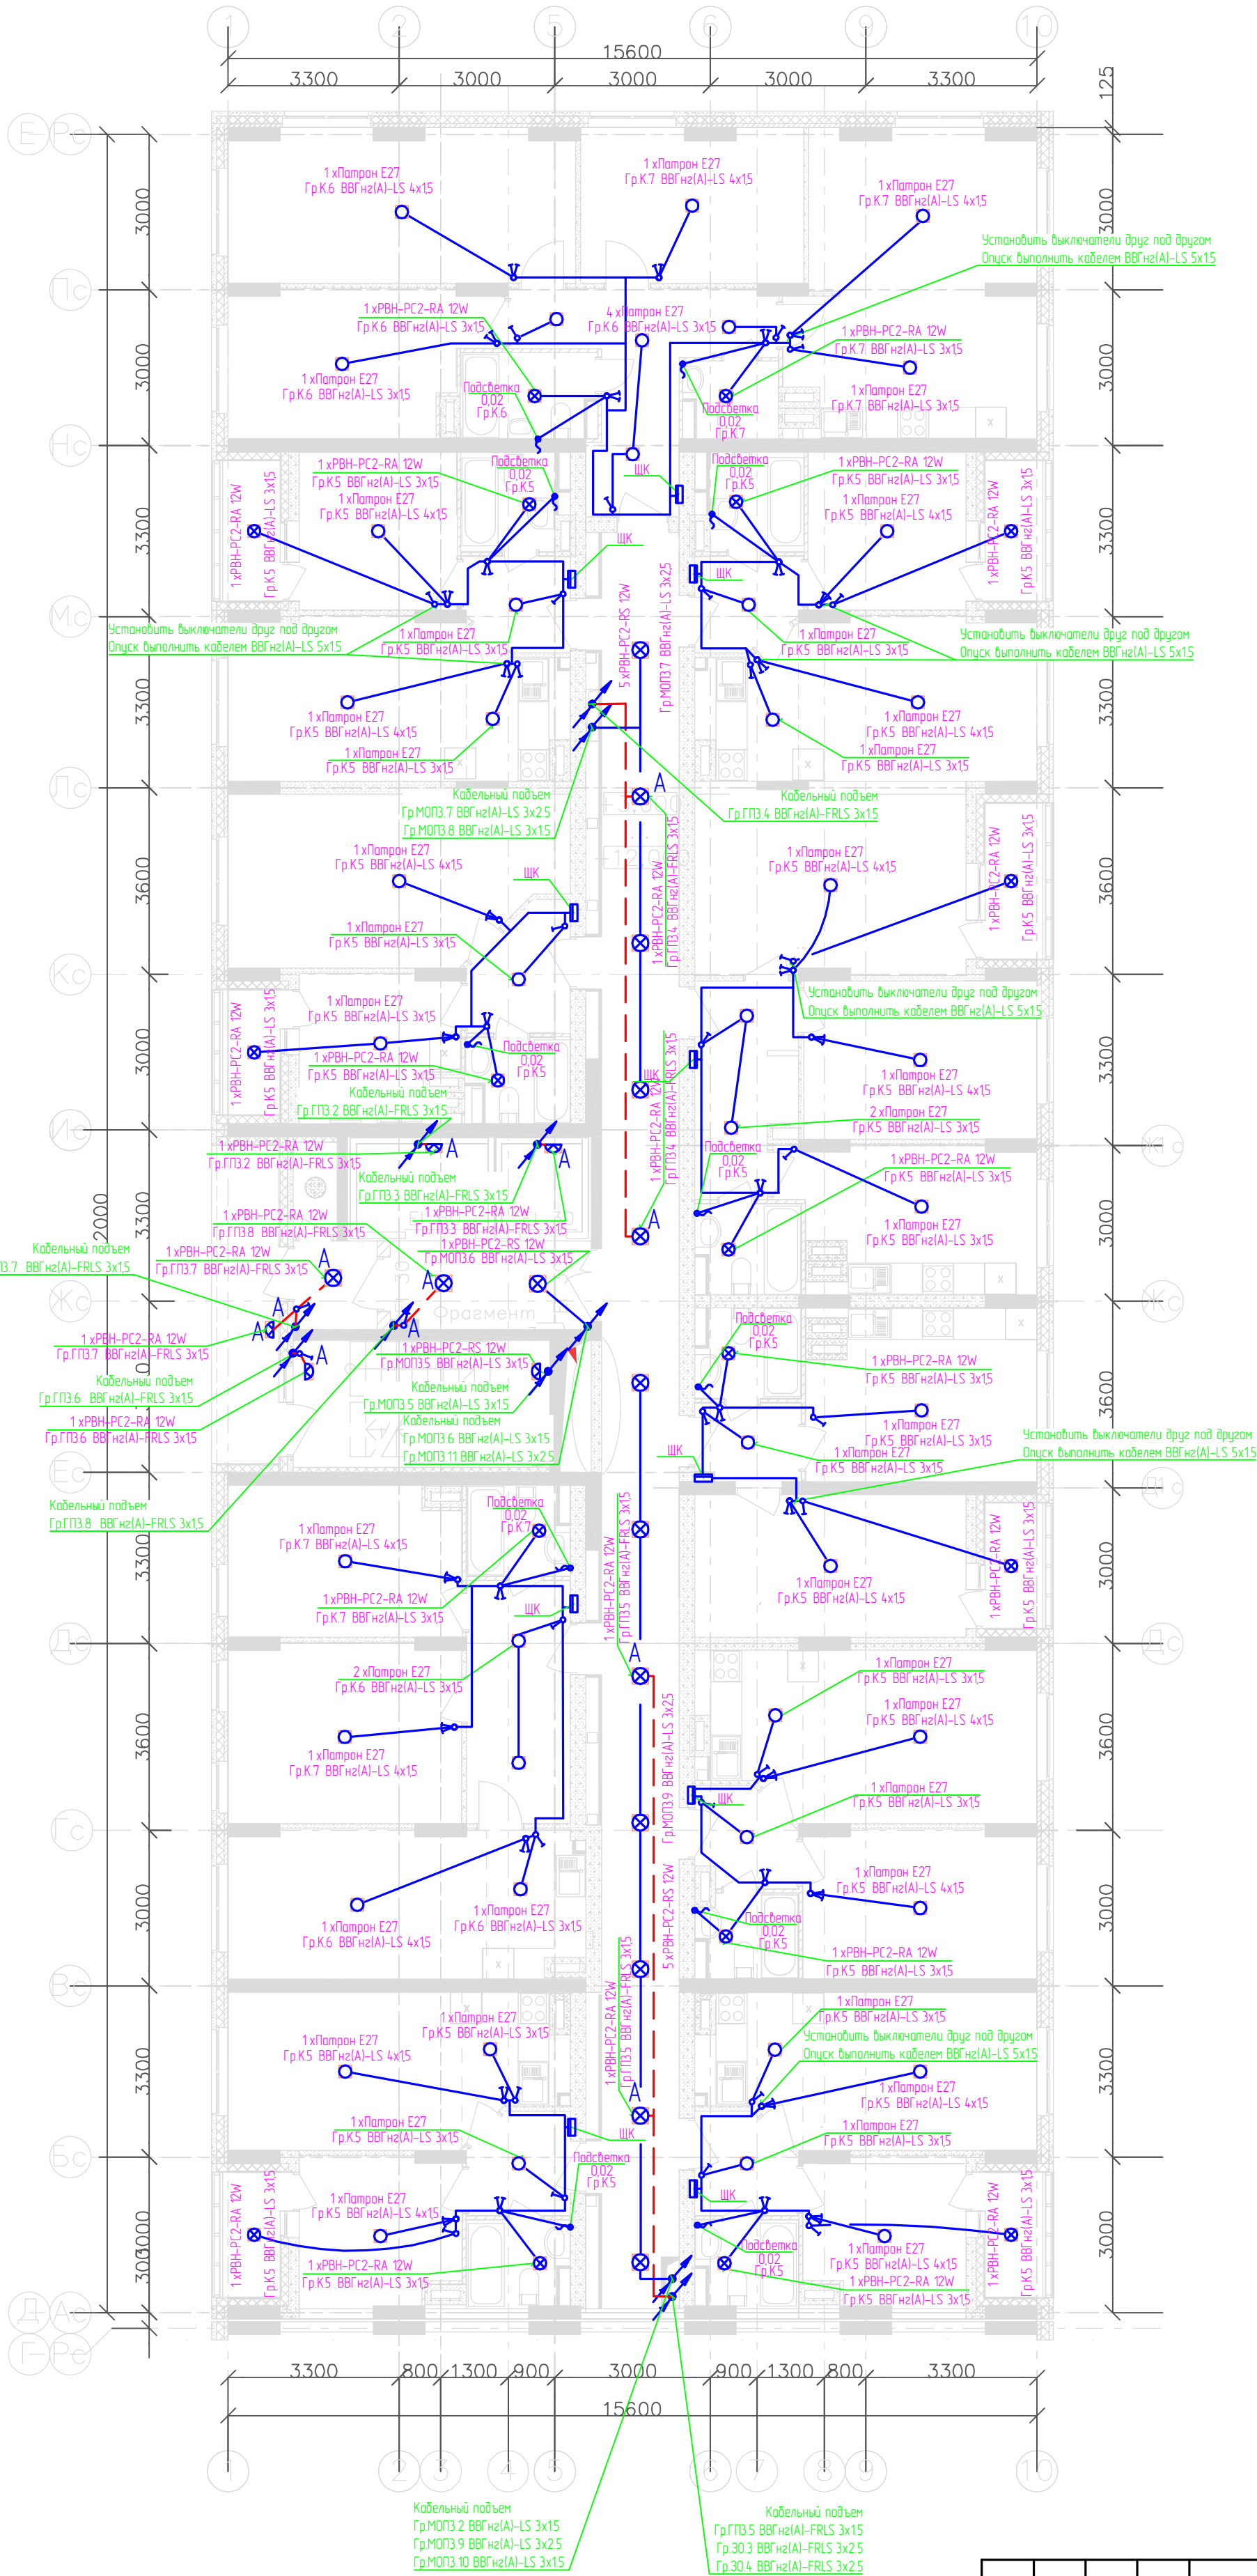

						3115-01-30М				
						21-ми этажный 3-секционный многоквартирный жилой дом с техническим, подвальным и подземным этажами, №7 (по генплану). Жилищный комплекс "Анжуйский парк" в д. Анжуйовка Кстовского района Нижегородской области				
Изм.	Колуч.	Лист	ЛФак.	Подписи	Дата					
Разработал ГИП		Смирнов Лобан			10.02.17	Внутреннее электроснабжение		Стация	Лист	Листов
								РД	94	
Н контр. Т контр.						План прокладки сетей освещения 2-5 этажа 3 секции.		ООО "Графит-Про" г. Нижний Новгород		
Утв.		Сидоров								