
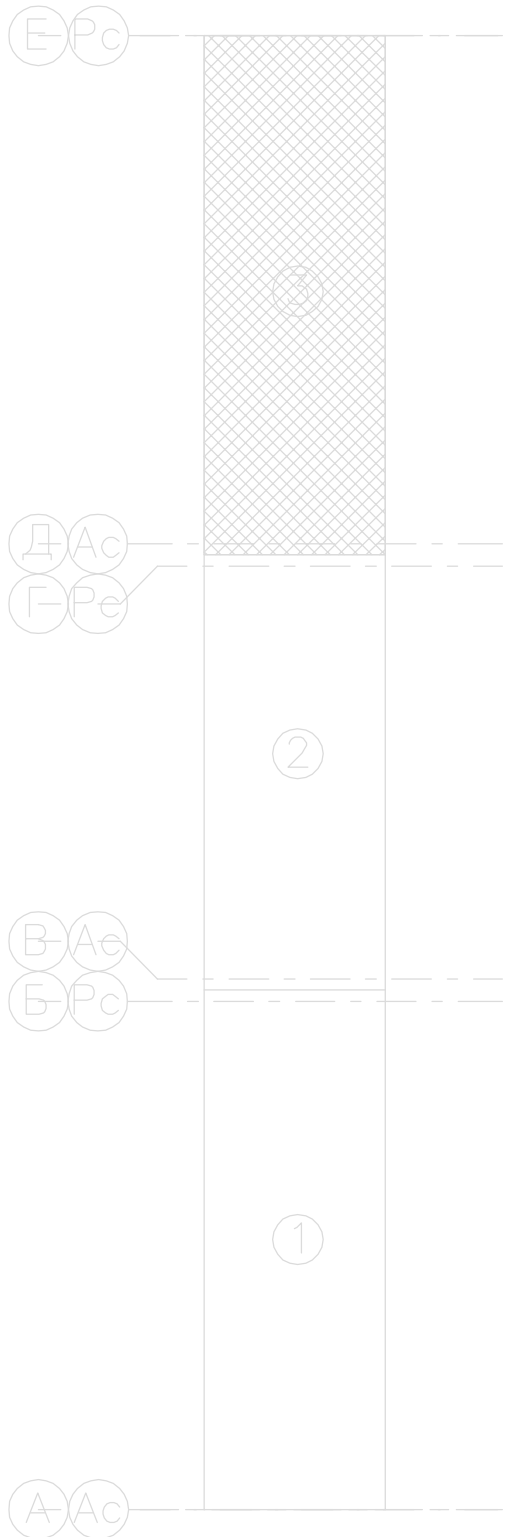


Согласовано			Взаимный №	Подп. и дата	Имя/№ Подп.		

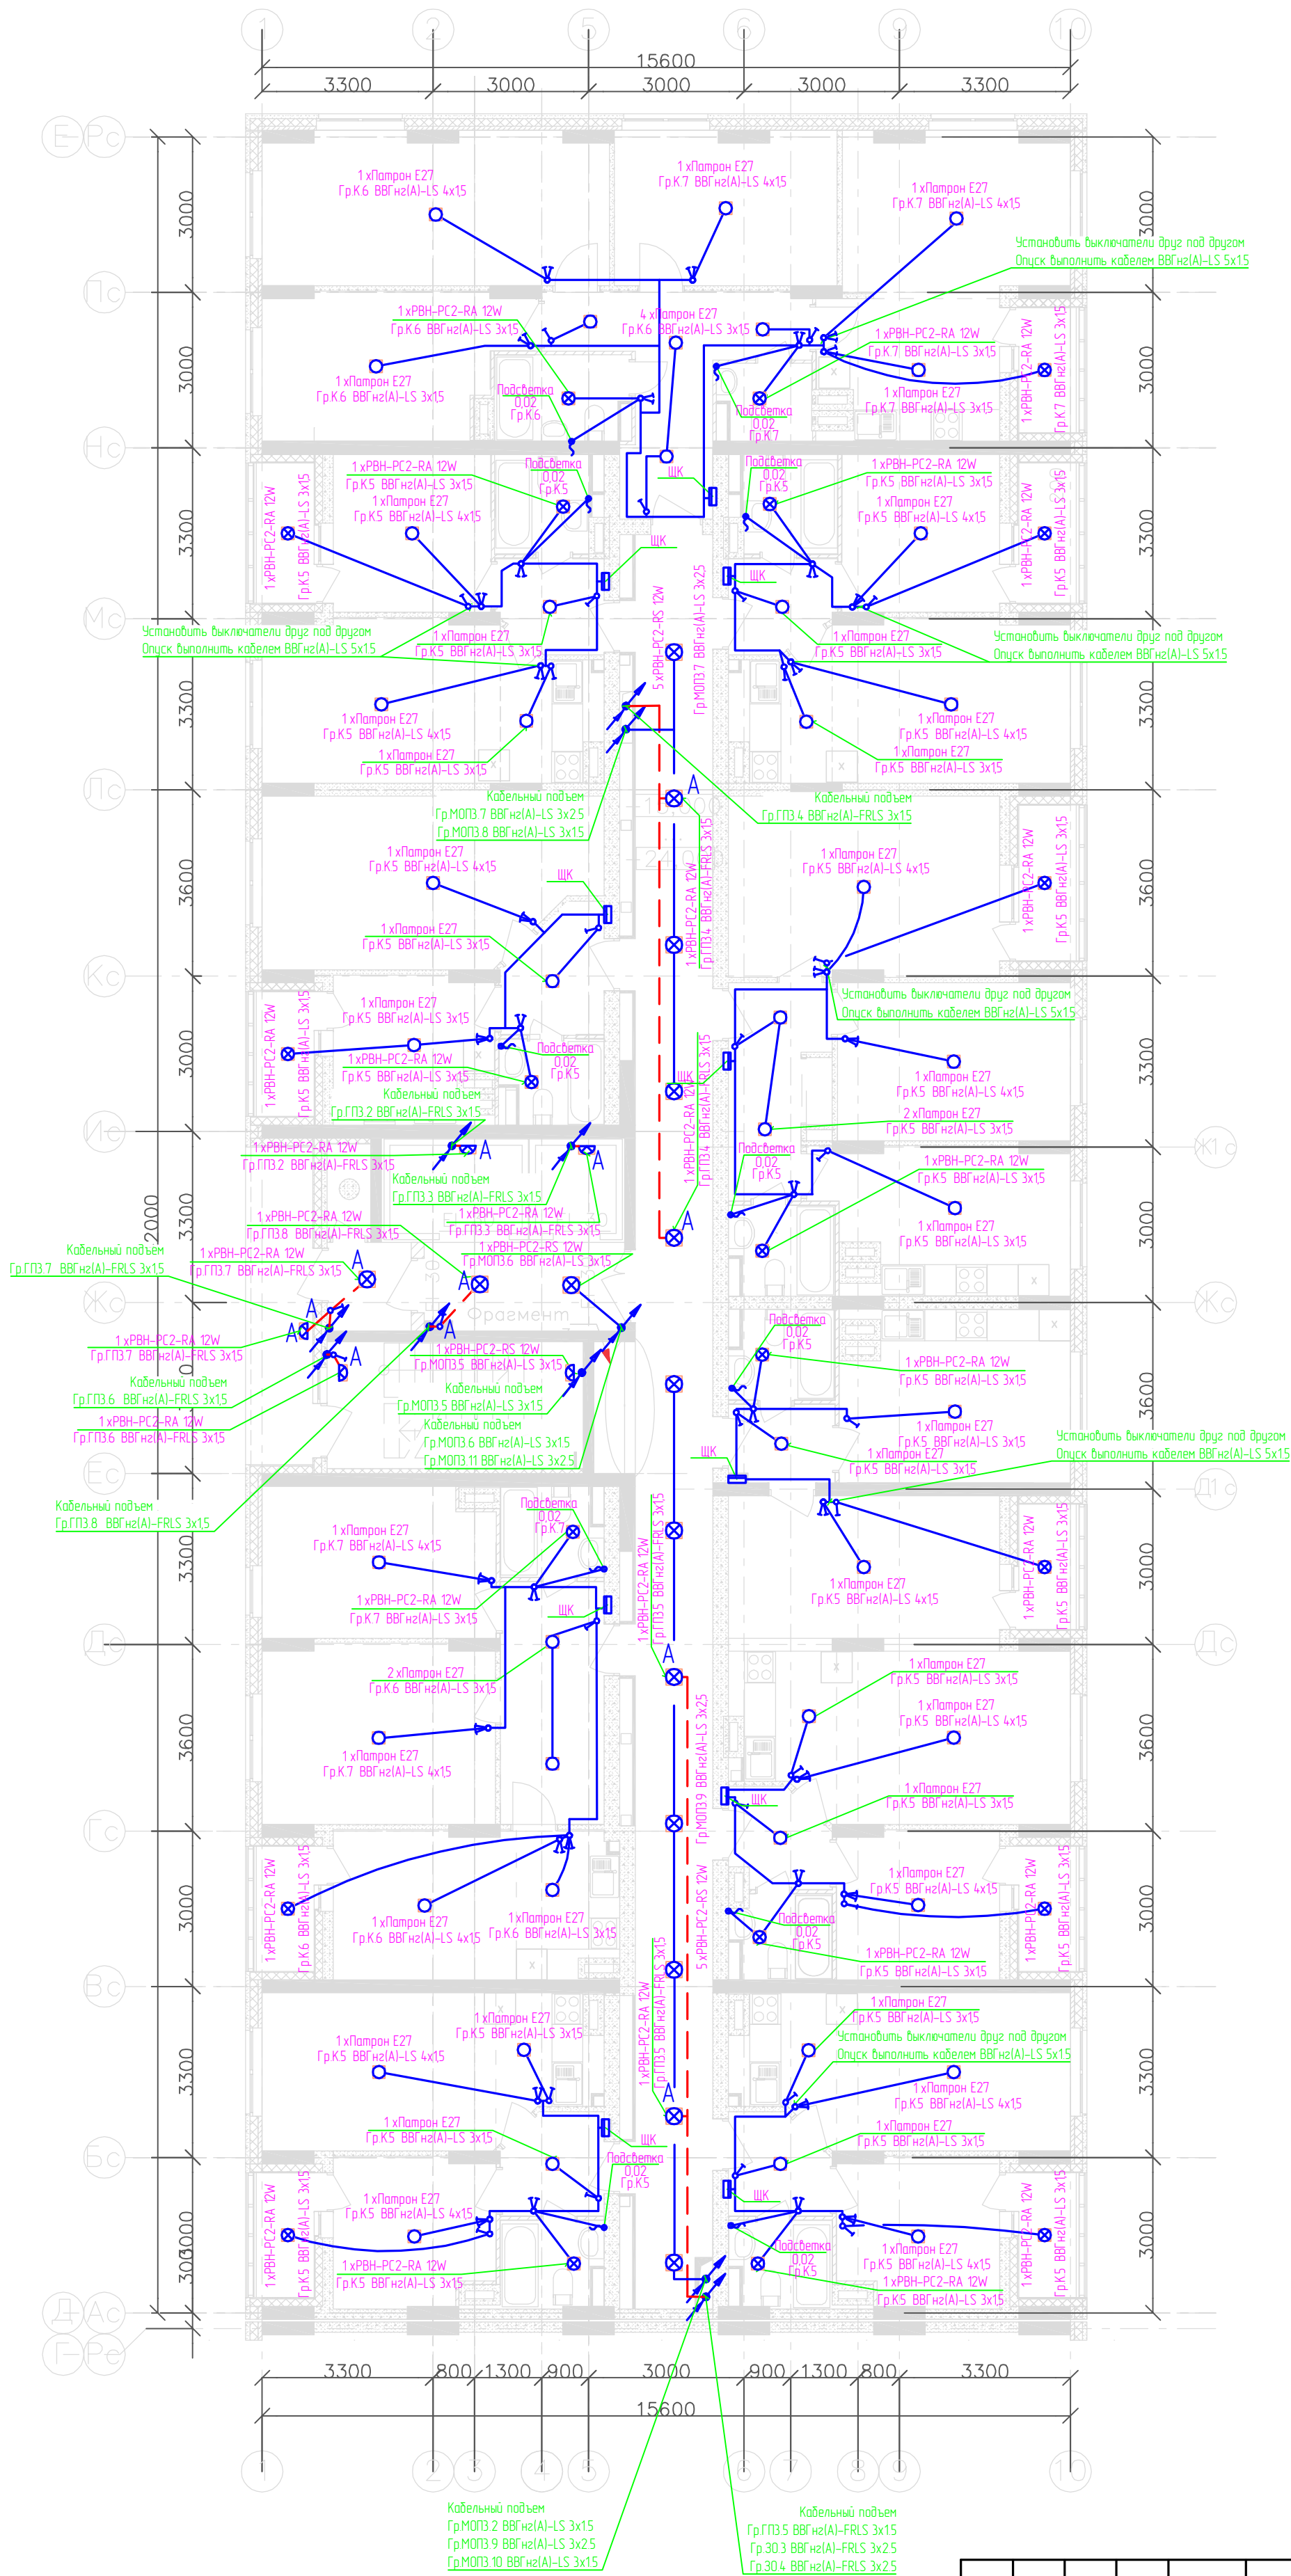

						3115-01-30М			
						21-ми этажный 3-секционный многоквартирный жилой дом с техническим, подвальным и подземным этажами, №7 (по генплану). Жилищный комплекс "Анжудинский парк" в д. Анжудинка Кстовского района Нижегородской области			
Изм.	Колуч.	Лист	Мдк.	Подписи	Дата	Внутреннее электроснабжение	Статья	Лист	Листов
Разработал		Смирнов			10.02.17		РД	95	
ГИП		Лобан				План прокладки сетей освещения 6-9 этажа 3 секции.	ООО "Графит-Про" г. Нижний Новгород		
Н.контр.									
Т.контр.									
Умб.		Сидоров							