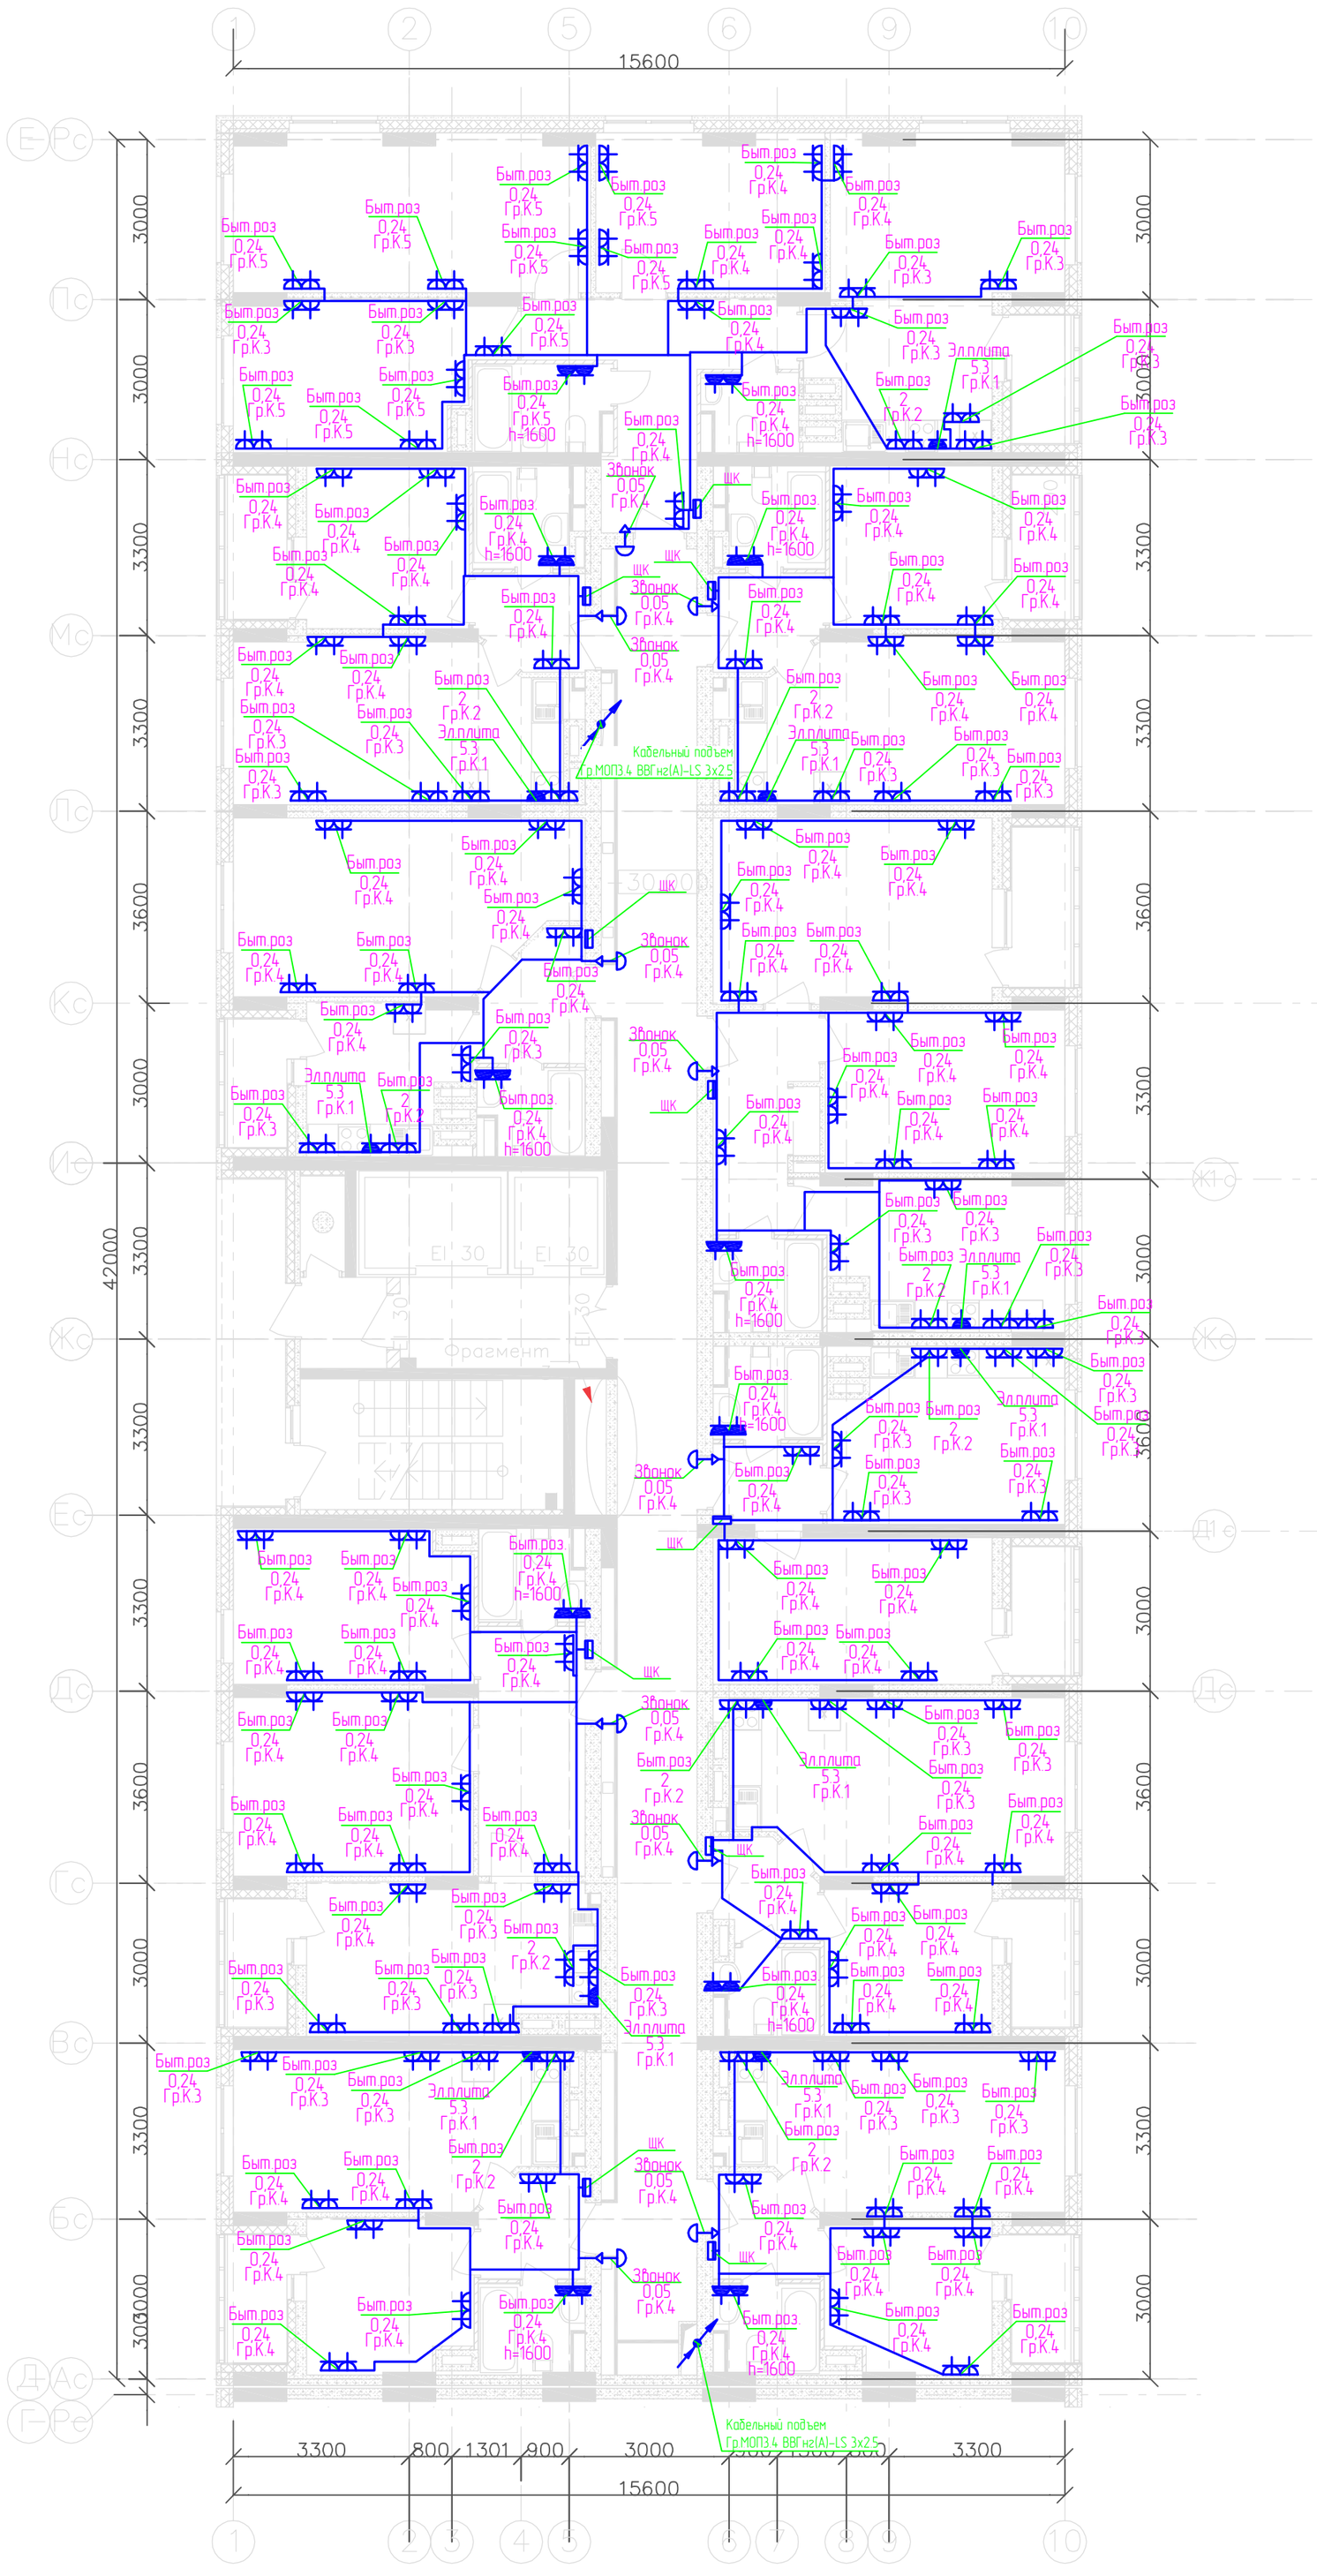

Примечание:
Динамик звонка установить над входной дверью.

Изм.	Кол.уч.	Лист	Nдок.	Подпись	Дата	3115-01-ЭОМ
Разработал		Смирнов			10.02.17	21-ти этажный 3-секционный многоквартирный жилой дом с техническим , подвальным и подземным этажами, №7 (по генплану). Жилищный комплекс "Анкудиновский парк" в д. Анкудиновка Кстовского района Нижегородской области
ГИП		Лобан				Внутреннее электроснабжение — Стадия: РД; Лист: 105; Листов:
Н.контр.						План прокладки розеточной сети 11 этажа 3 секции.
Т.контр.						ООО "Графит-Про" г. Нижний Новгород
Утв.		Сидоров				

Согласовано

Взам.инв.№

Подп. и дата

Инв.№ Подл.