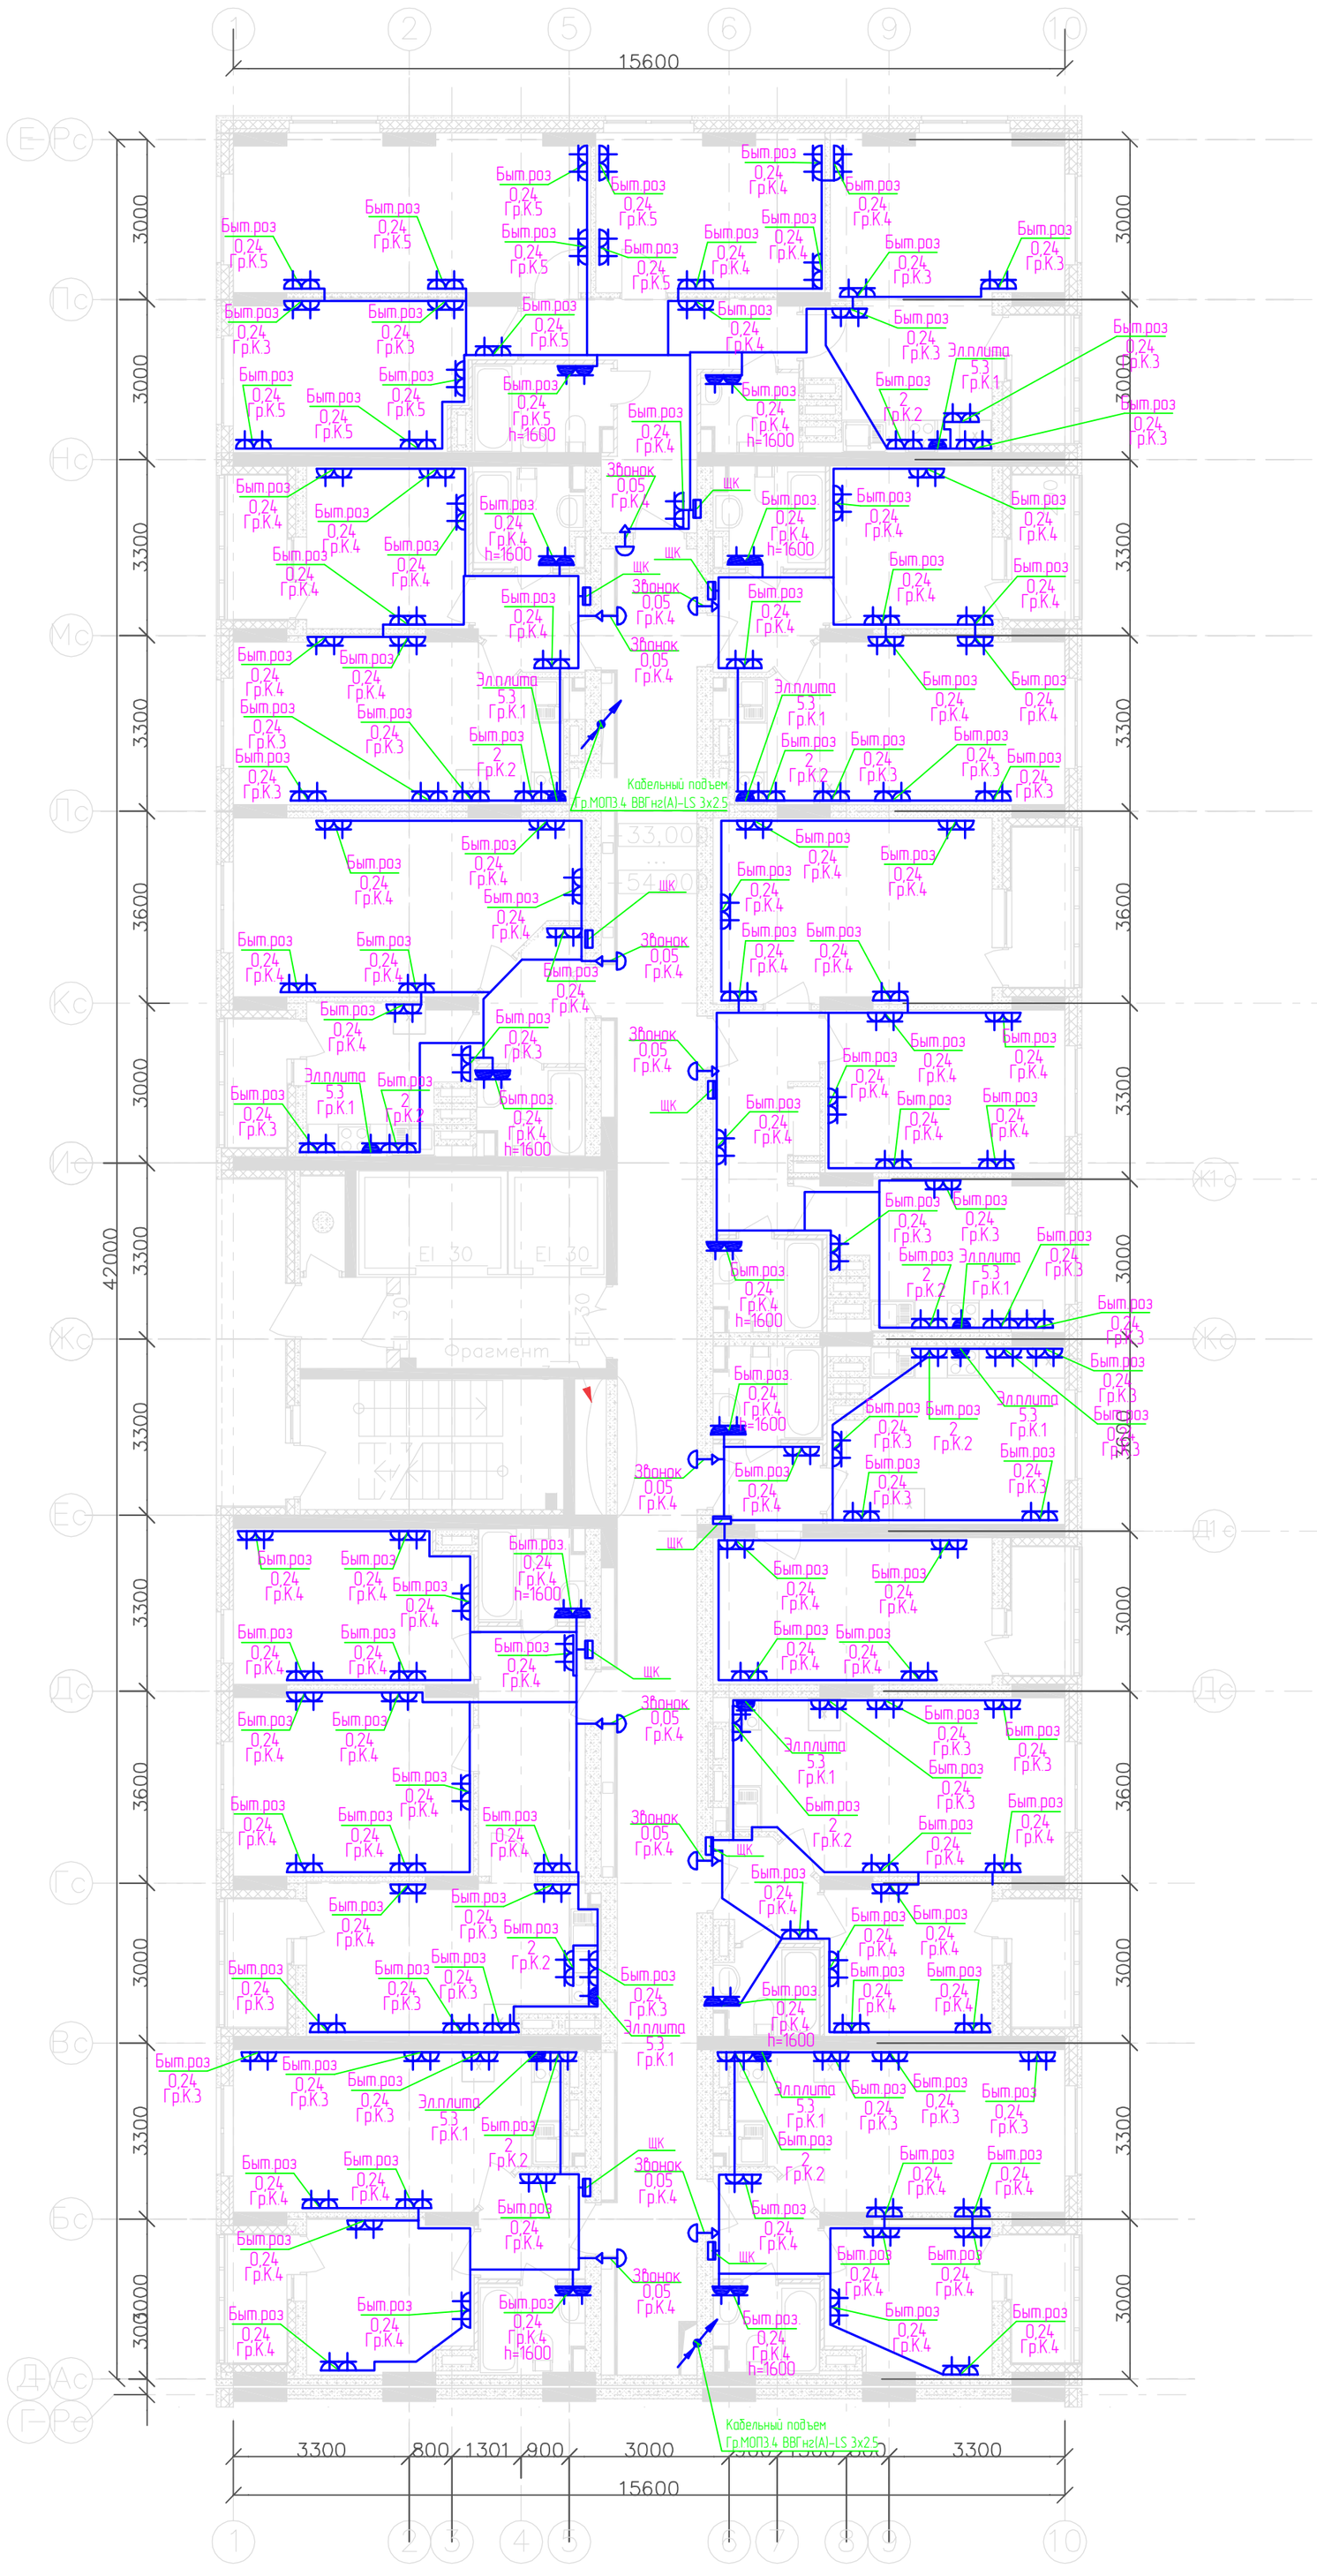

Примечание:
Динамик звонка установить над входной дверью.

						3115-01-ЭОМ
						21-ти этажный 3-секционный многоквартирный жилой дом с техническим , подвальным и подземным этажами, №7 (по генплану). Жилищный комплекс "Анкудиновский парк" в д. Анкудиновка Кстовского района Нижегородской области
Изм.	Кол.уч.	Лист	Nдок.	Подпись	Дата	
Разработал		Смирнов			10.02.17	Внутреннее электроснабжение — Стадия: РД; Лист: 106; Листов:
ГИП		Лобан				
Н.контр.						План прокладки розеточной сети 12-19 этажа 3 секции.
Т.контр.						ООО "Графит-Про" г. Нижний Новгород
Утв.		Сидоров				

Согласовано

Взам.инв.№

Подп. и дата

Инв.№ подл.