
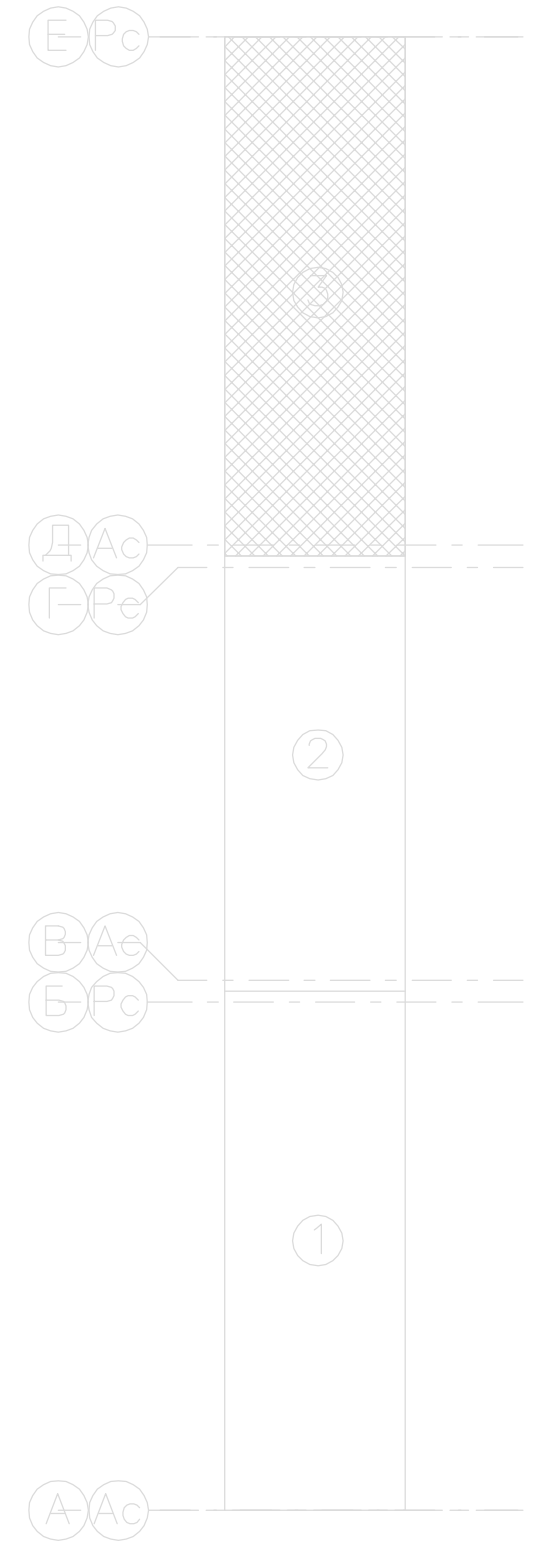


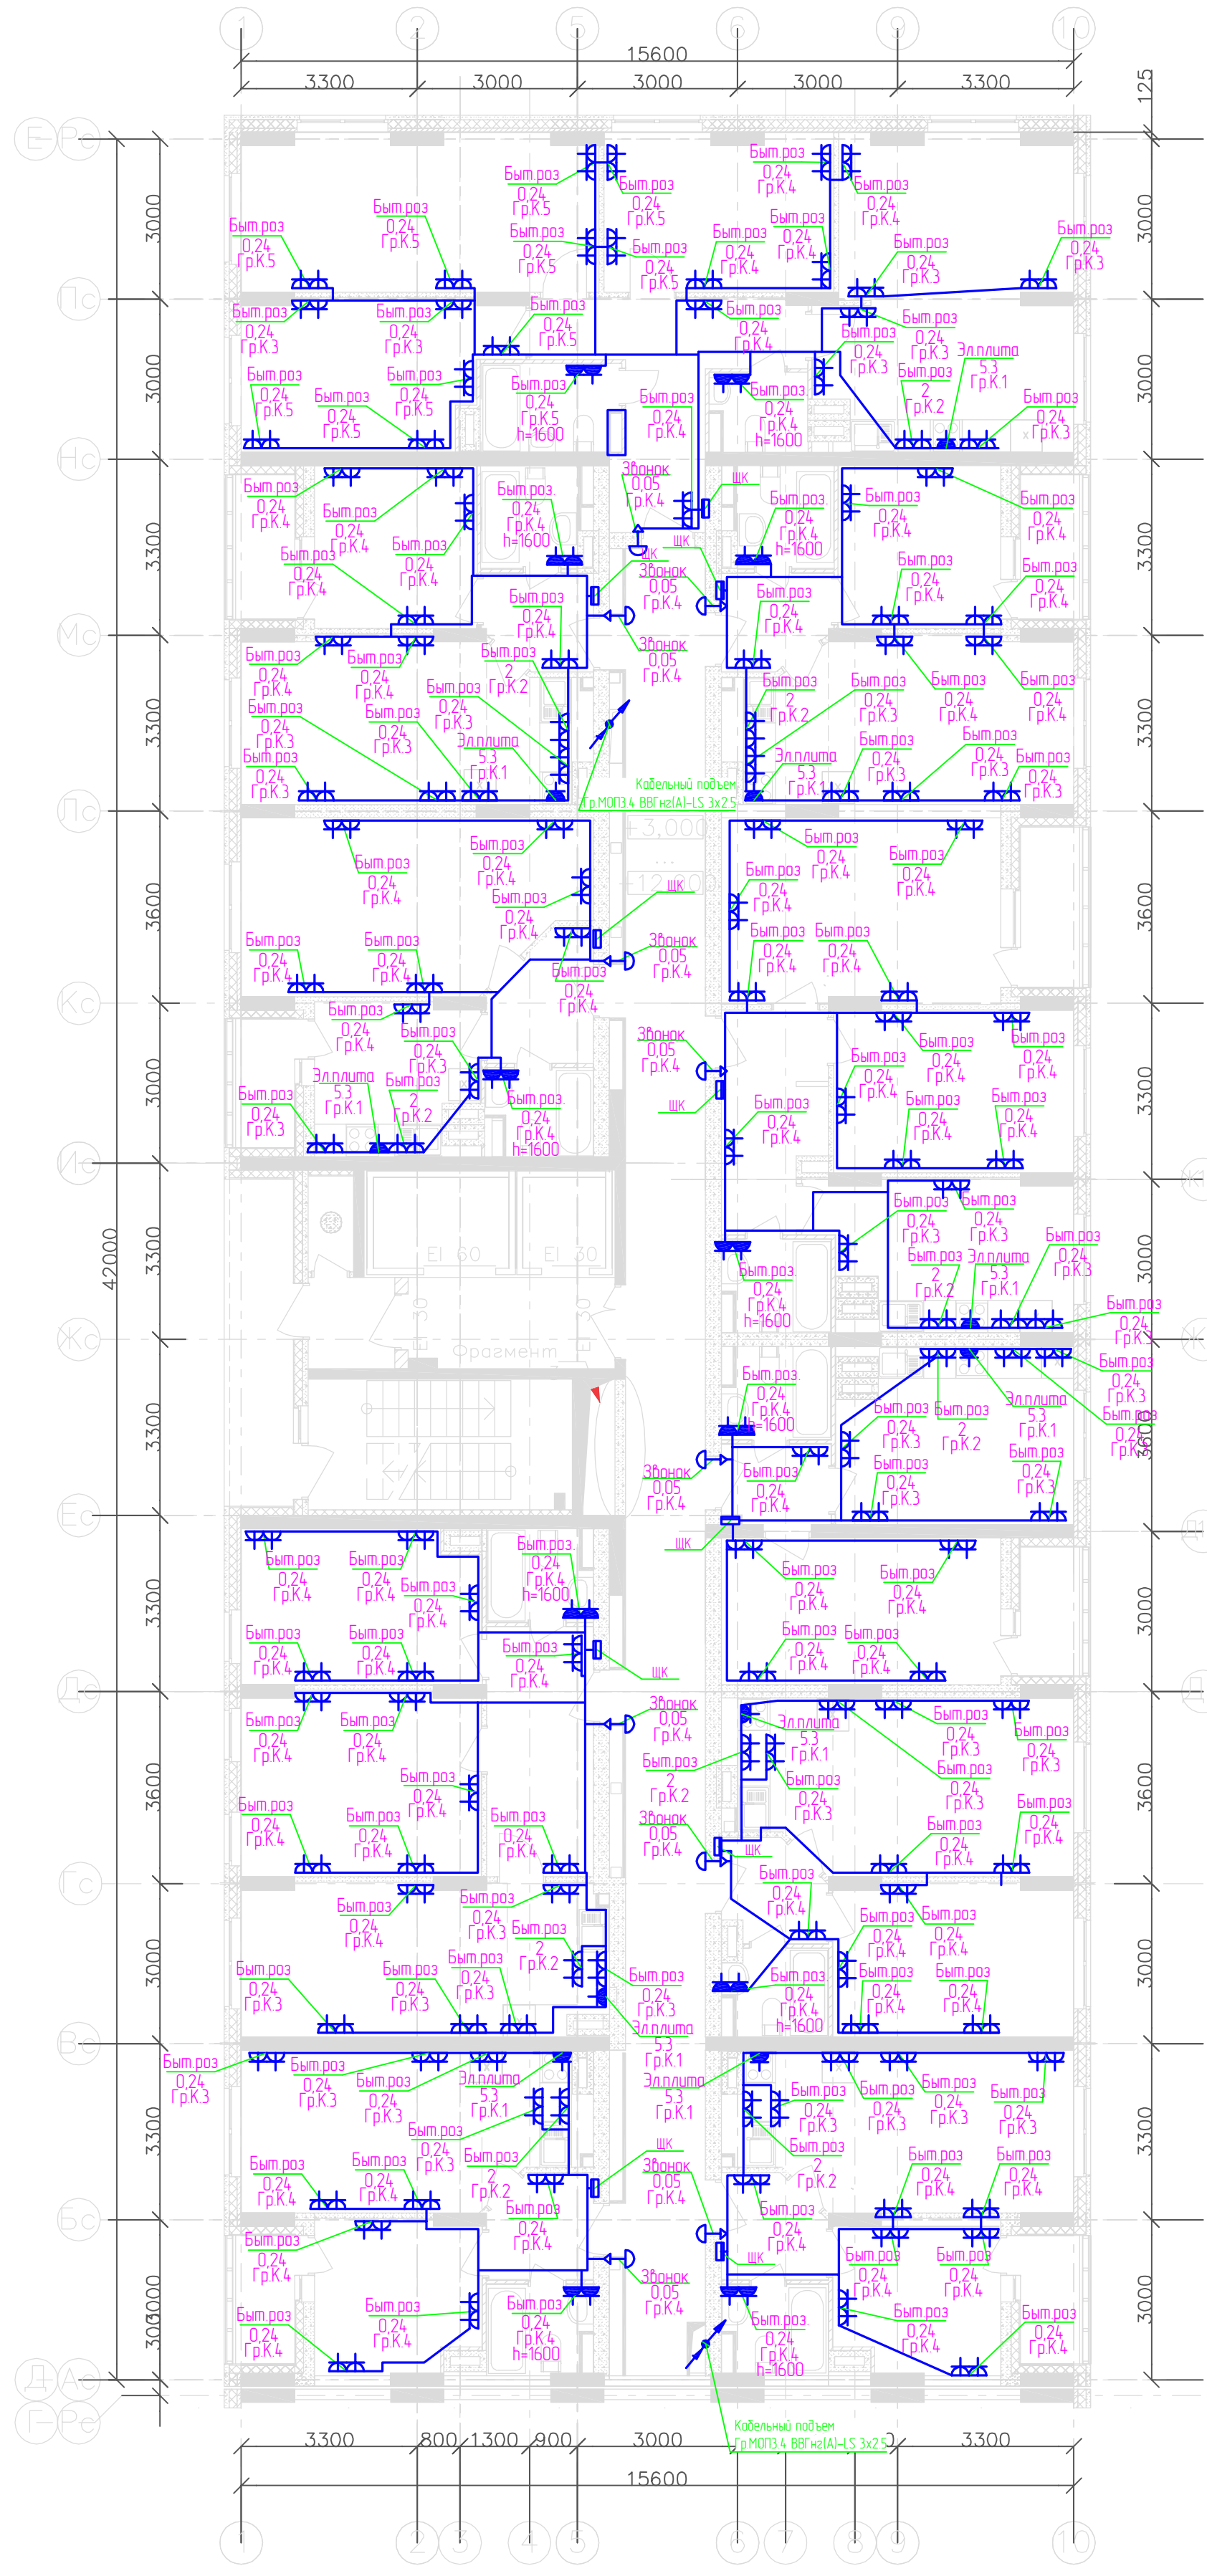

Согласовано					
Имя и Подп.		Подп. и Дата		Взакон. №	

Примечание:
Динамик звонка установить над входной дверью.

						3115-01-ЭОМ				
						21-ти этажный 3-секционный многоквартирный жилой дом с техническим, подвальным и подземным этажами, №7 (по генплану). Жилищный комплекс "Анжунинский парк" в д. Анжунинское Кстовского района Нижегородской области				
Изм.	Кол.изм.	Лист	Масштаб	Подпись	Дата	Внутреннее электроснабжение	Статья	Лист	Листов	
Разработал		Смирнов		<i>Смирнов</i>	10.02.17		РД	102		
ГИП		Лобан		<i>Лобан</i>						
Н.контр.							План прокладки розеточной сети 2-5 этажа 3 секции.	ООО "Графит-Про" г. Нижний Новгород		
Т.контр.										
Утв.		Сидоров		<i>Сидоров</i>						