
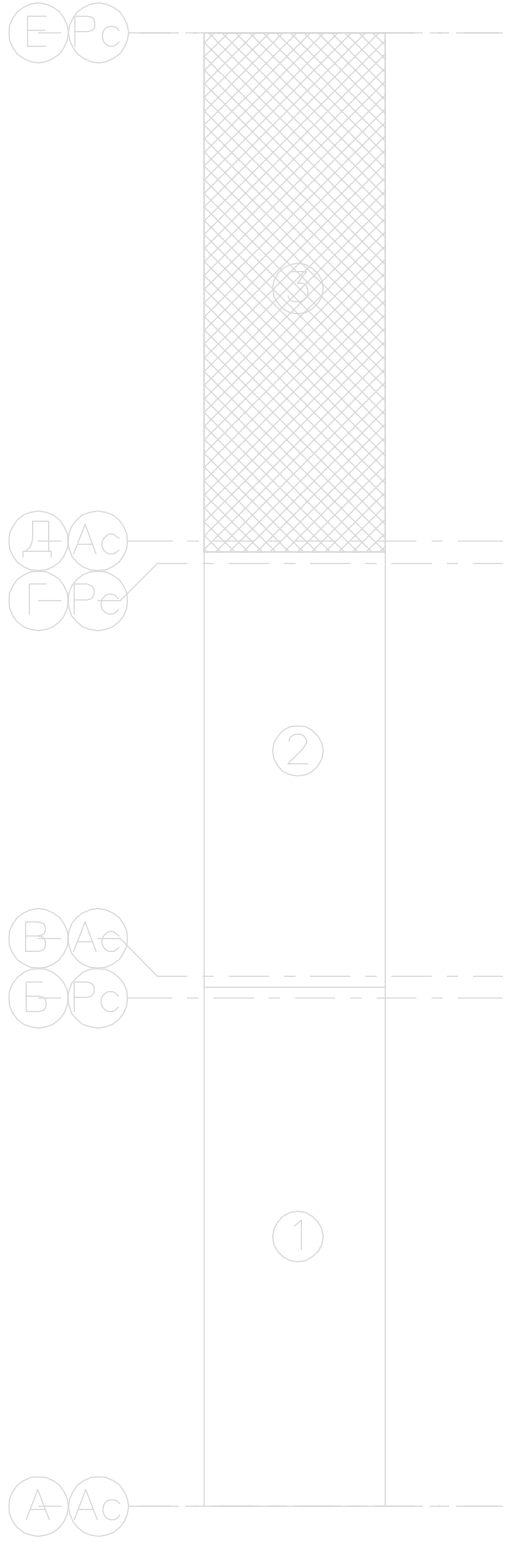


Согласовано			Взаконено			
Имя и Подп.	Подп. и Дата		Взаконено			

Примечание:
Динамик збонка установить над входной дверью.

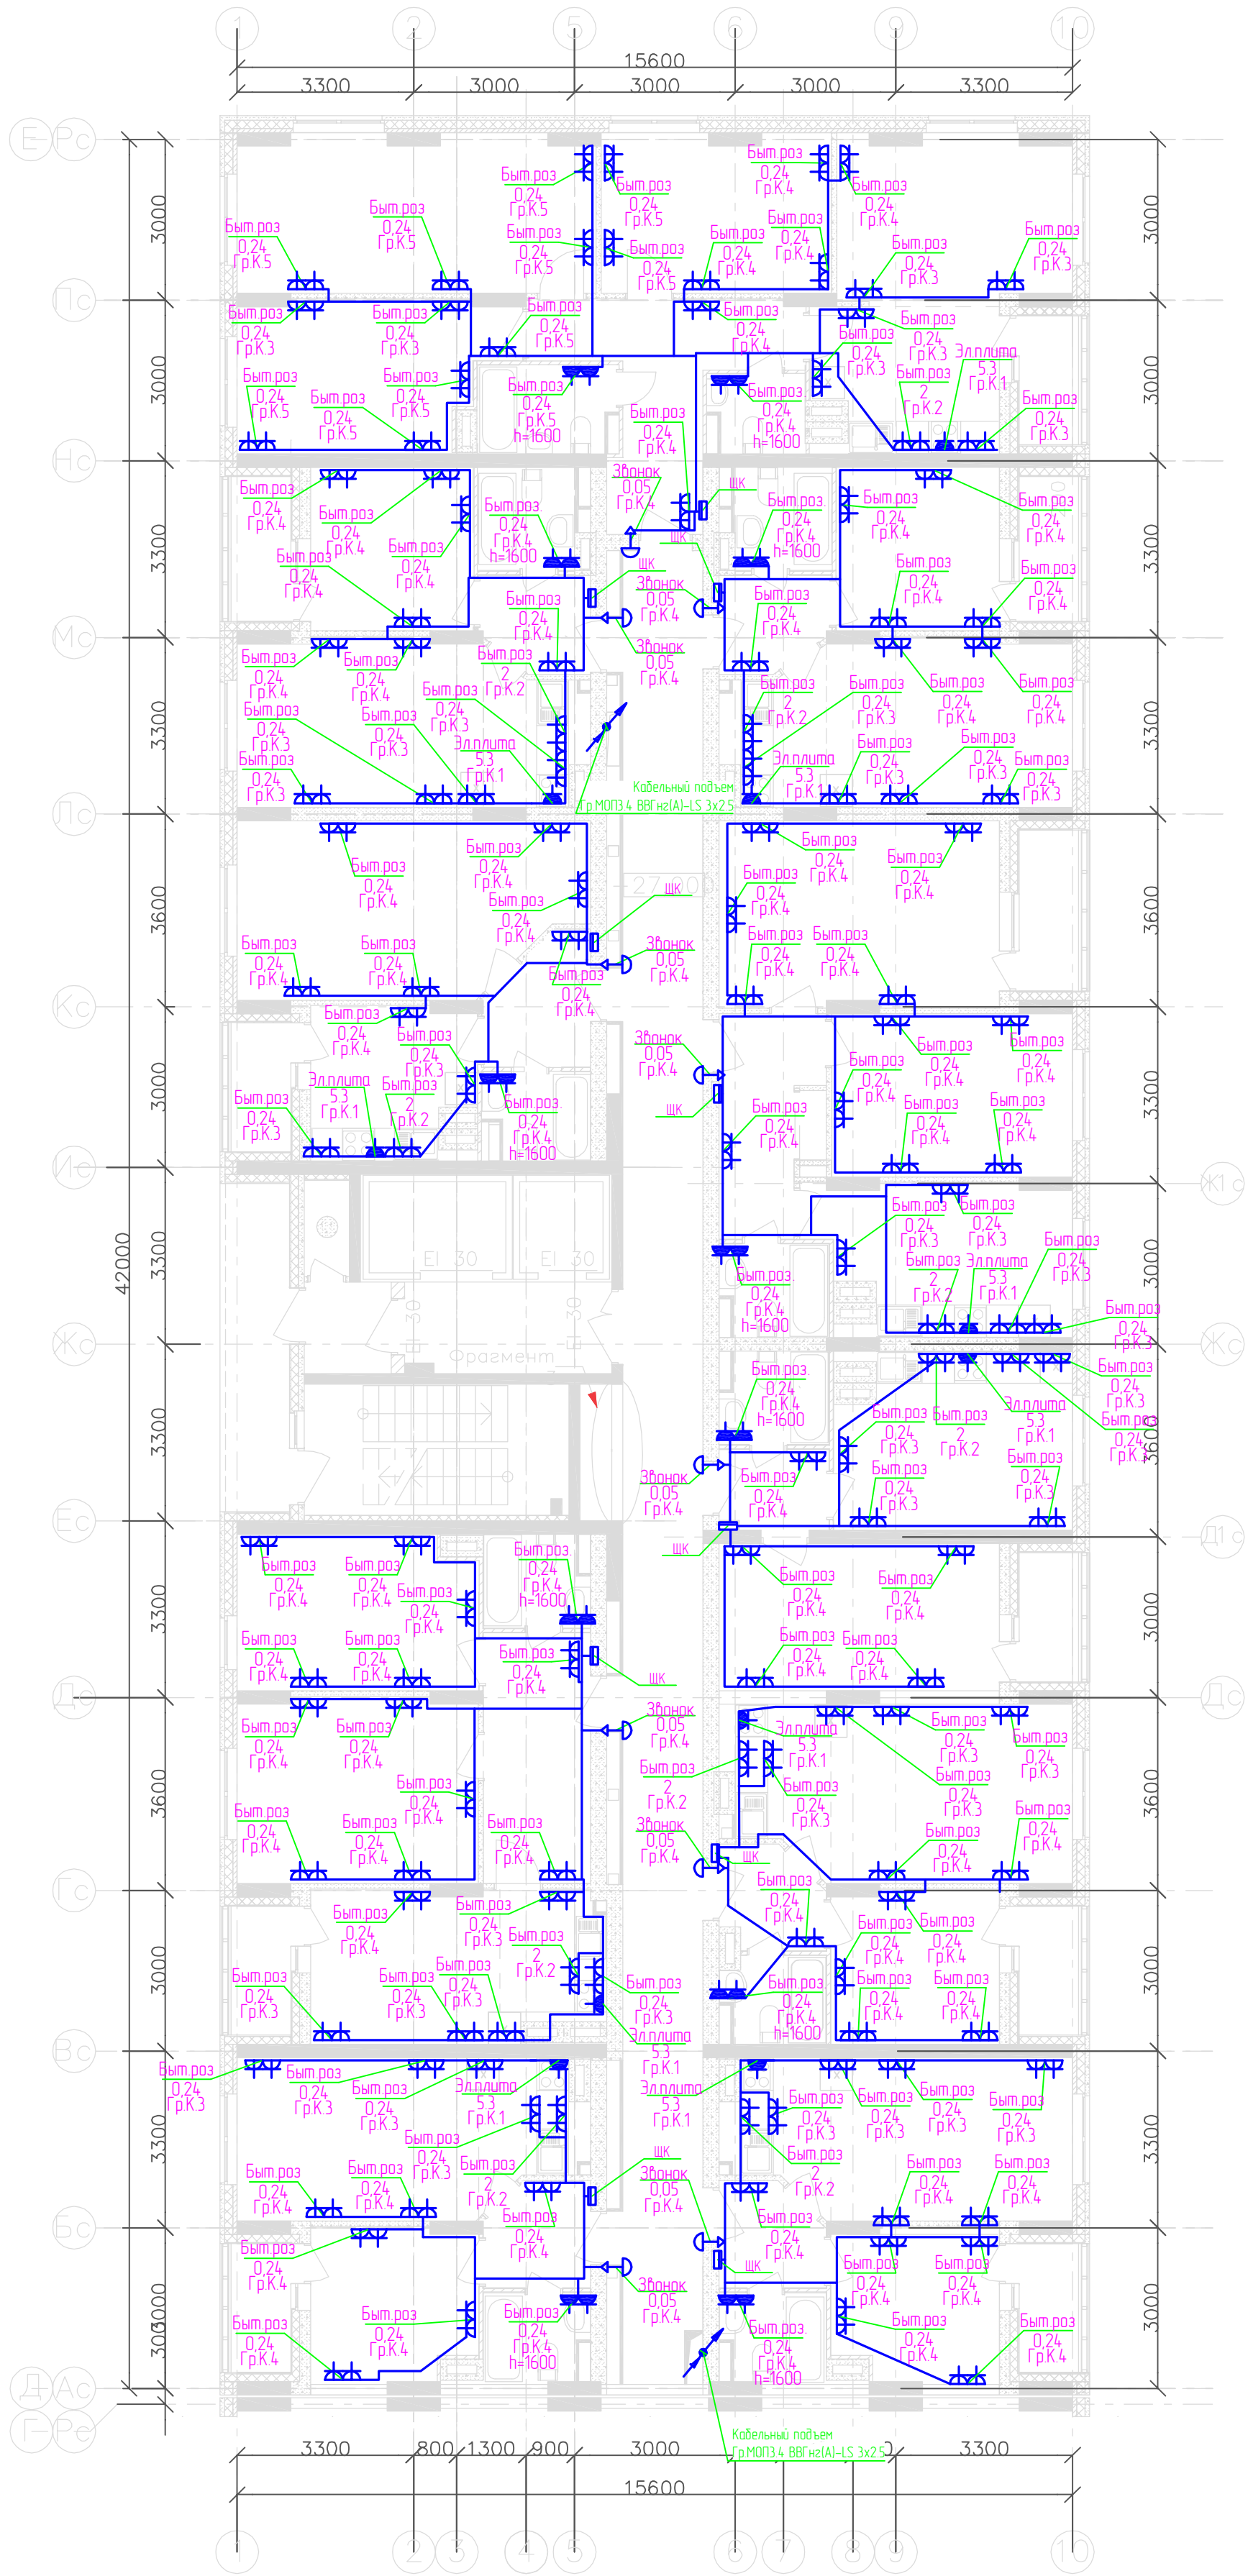

						3115-01-30М			
						21-ти этажный 3-секционный многоквартирный жилой дом с техническим, подвальным и подземным этажами, №7 (по генплану). Жилищный комплекс "Анкудиновский парк" в д. Анкудиновка Кстовского района Нижегородской области			
Изм.	Колуч.	Лист	Ндк.	Подписи	Дата	Внутреннее электроснабжение	Стая	Лист	Листов
Разработал		Смирнов			10.02.17		РД	104	
ГИП		Лобан				План прокладки розеточной сети 10 этажа 3 секции.	ООО "Графит-Про" г. Нижний Новгород		
Н.контр.									
Т.контр.									
Умб.		Сидоров							