


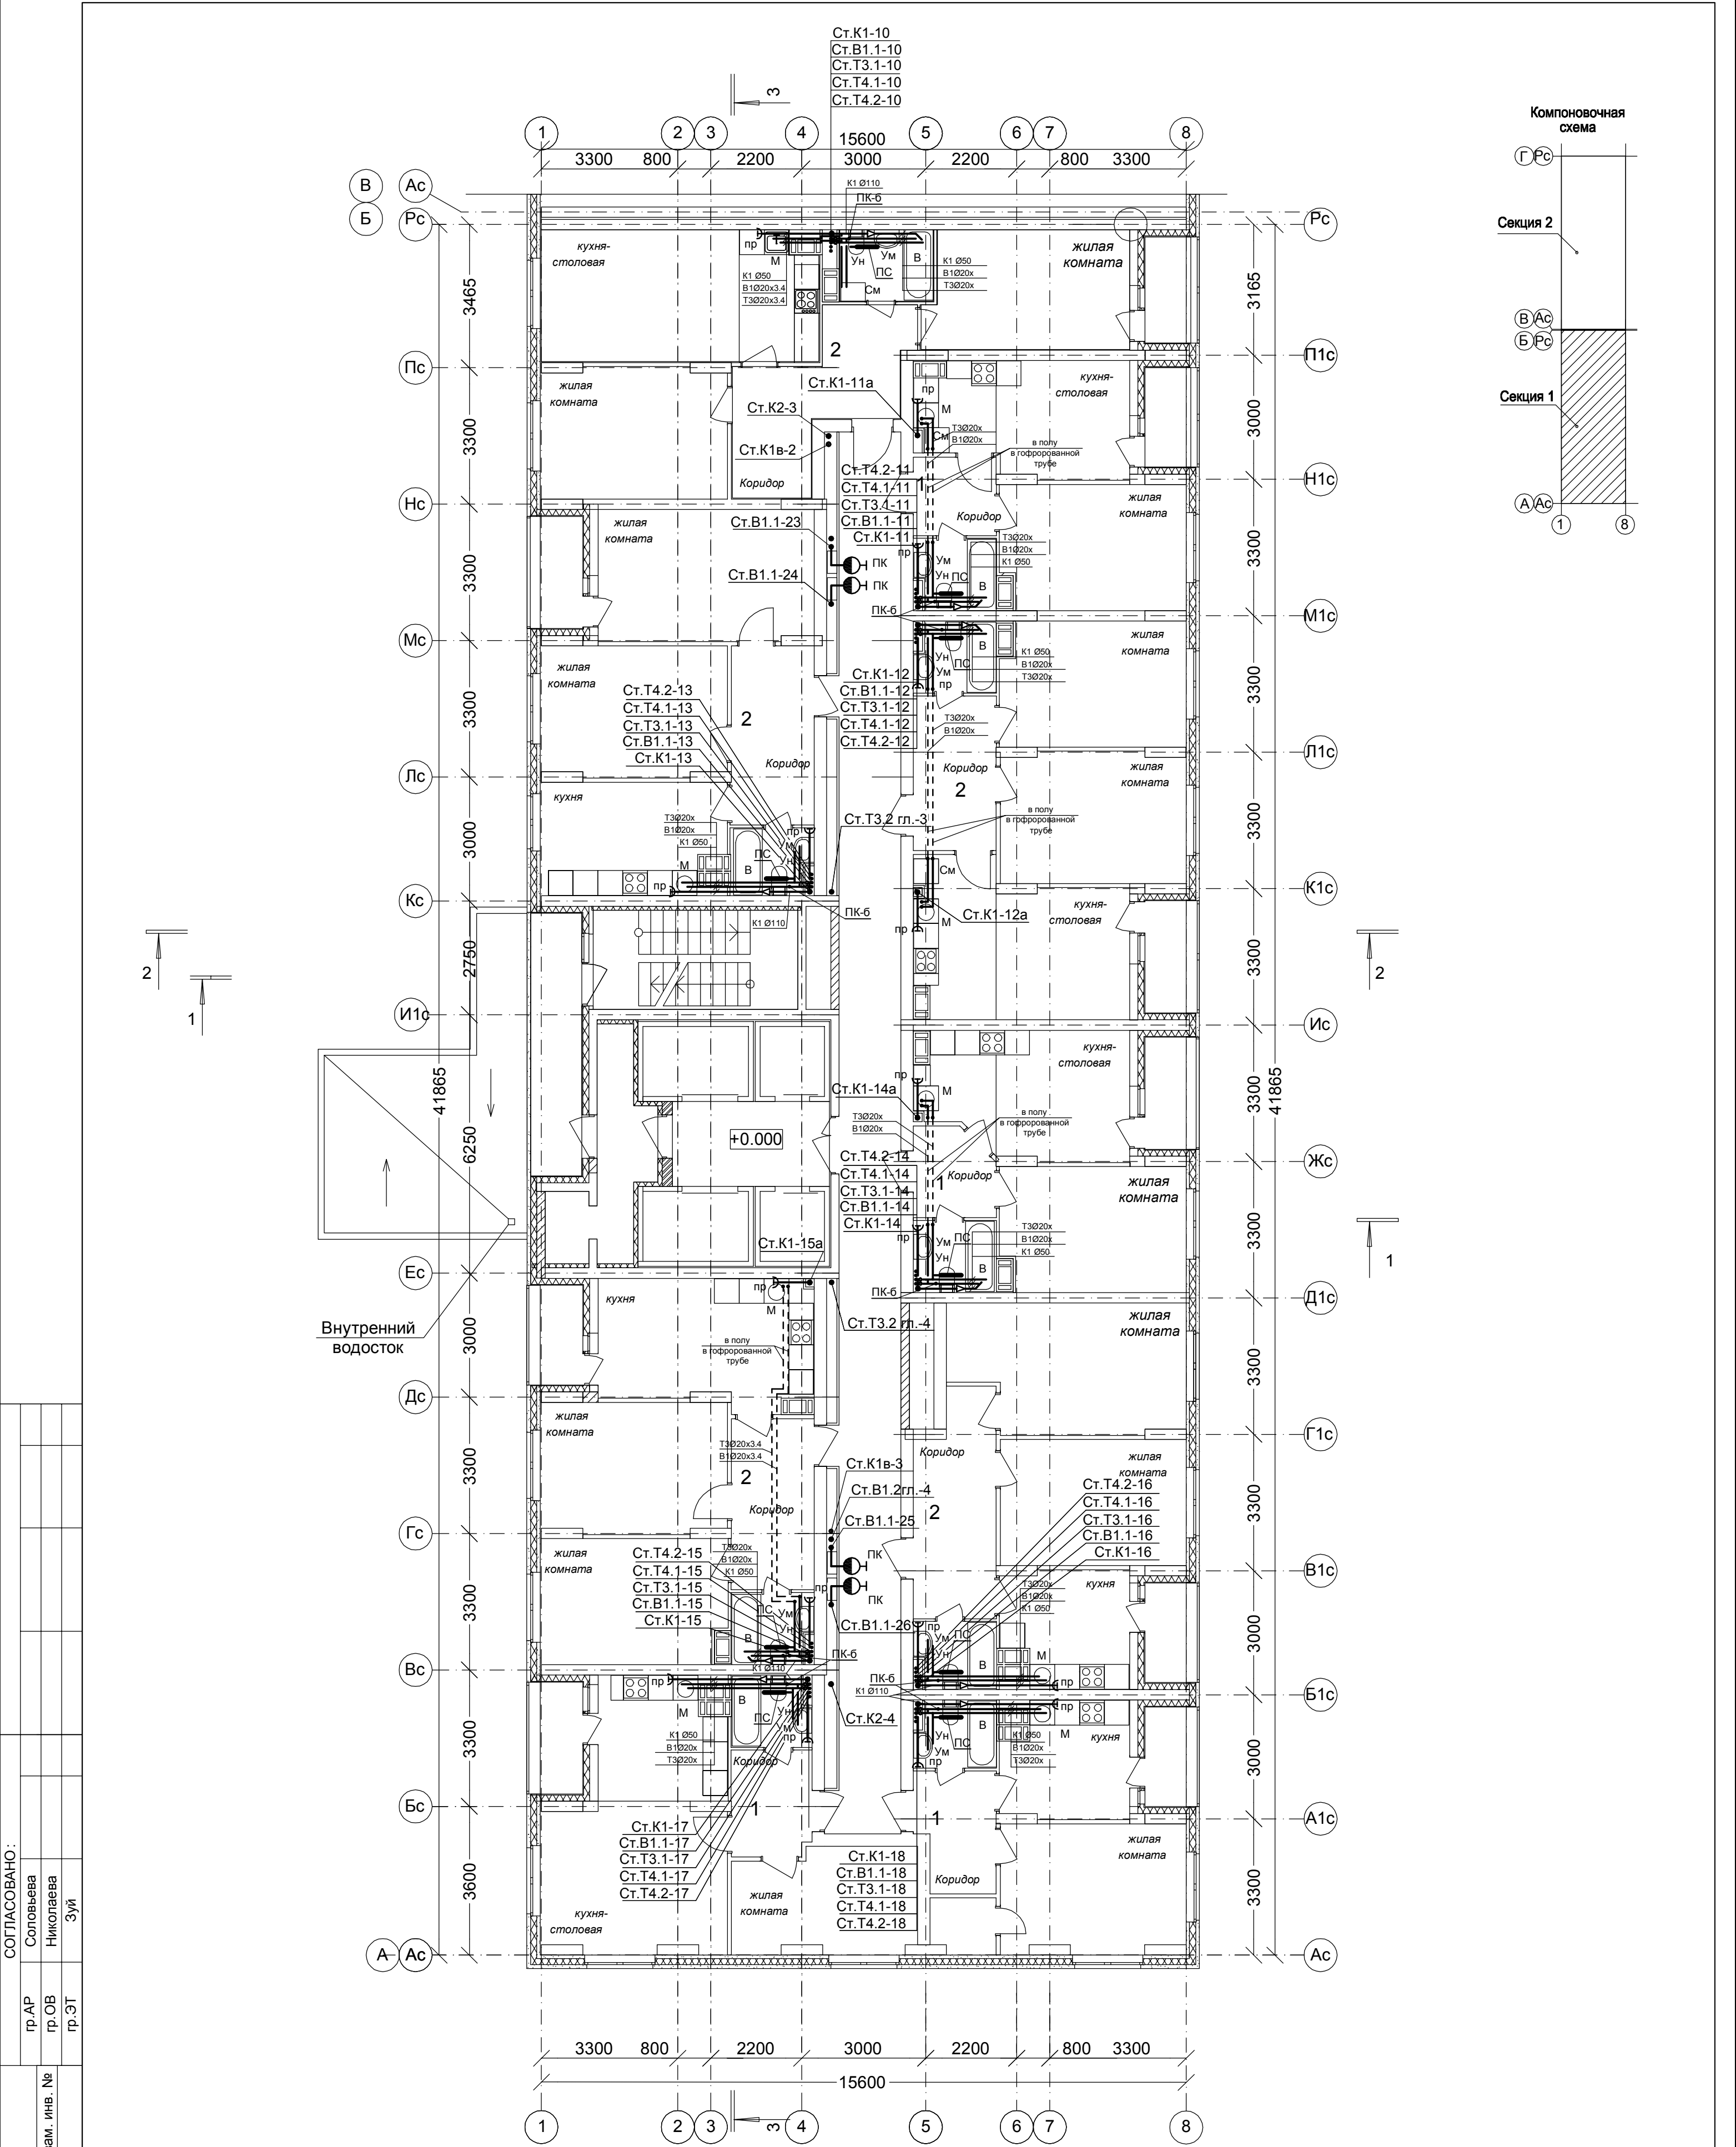

Примечание:
1. Общие данные см. л. ВК-1.
2. Данный лист читать совместно с листами ВК -38,40,47-48,51,57-60.
3. Диаметры трубопроводов и запорную арматуру, не показанные на данном листе, смотреть на схемах соответствующих систем.
4. Трубопроводы в местах пересечения перекрытий, внутренних стен и перегородок следует прокладывать в гильзах из несгораемых материалов.
5. Трубопроводы от стен отнесены условно.

99/17 - ВК					
26-этажный 2-х секционный многоквартирный жилой дом с помещениями общественного назначения №8 (по генплану) . Жилищный комплекс "Ангудиновский парк" в д.Ангудиновка Кстовского района Нижегородской области					
1	Зам.			04.18	
Изм.	Кол.уч.	Лист	№Док.	Подпись	Дата
ГИП	Рыбин				
Проверил	Лощина				
Разработал	Манасова				
Н. контр.	Лощина				
Дом № 8 (по генплану)				Стadia	Лист
План 2 этажа на отм. 0.000 в осях 1-8, А-Б с сетями водопровода В1.1,Т3.1,Т4.1,В1.2,Т3.2,Т4.2 и канализации К1, К2. Секция 1				Р	8
				ООО ФИРМА "СС Проект"	