


Согласовано					
Визировано					
Подп. и дата					
М.п. № Подп.					

* Гр.МОП.6 – 12-16 этажи, Гр.МОП.7 – 17-21 этажи, Гр.МОП.8 – 22-25 этажи
** Гр.ОА.12 – 11-17 этажи, Гр.ОА.13 – 18-25 этажи

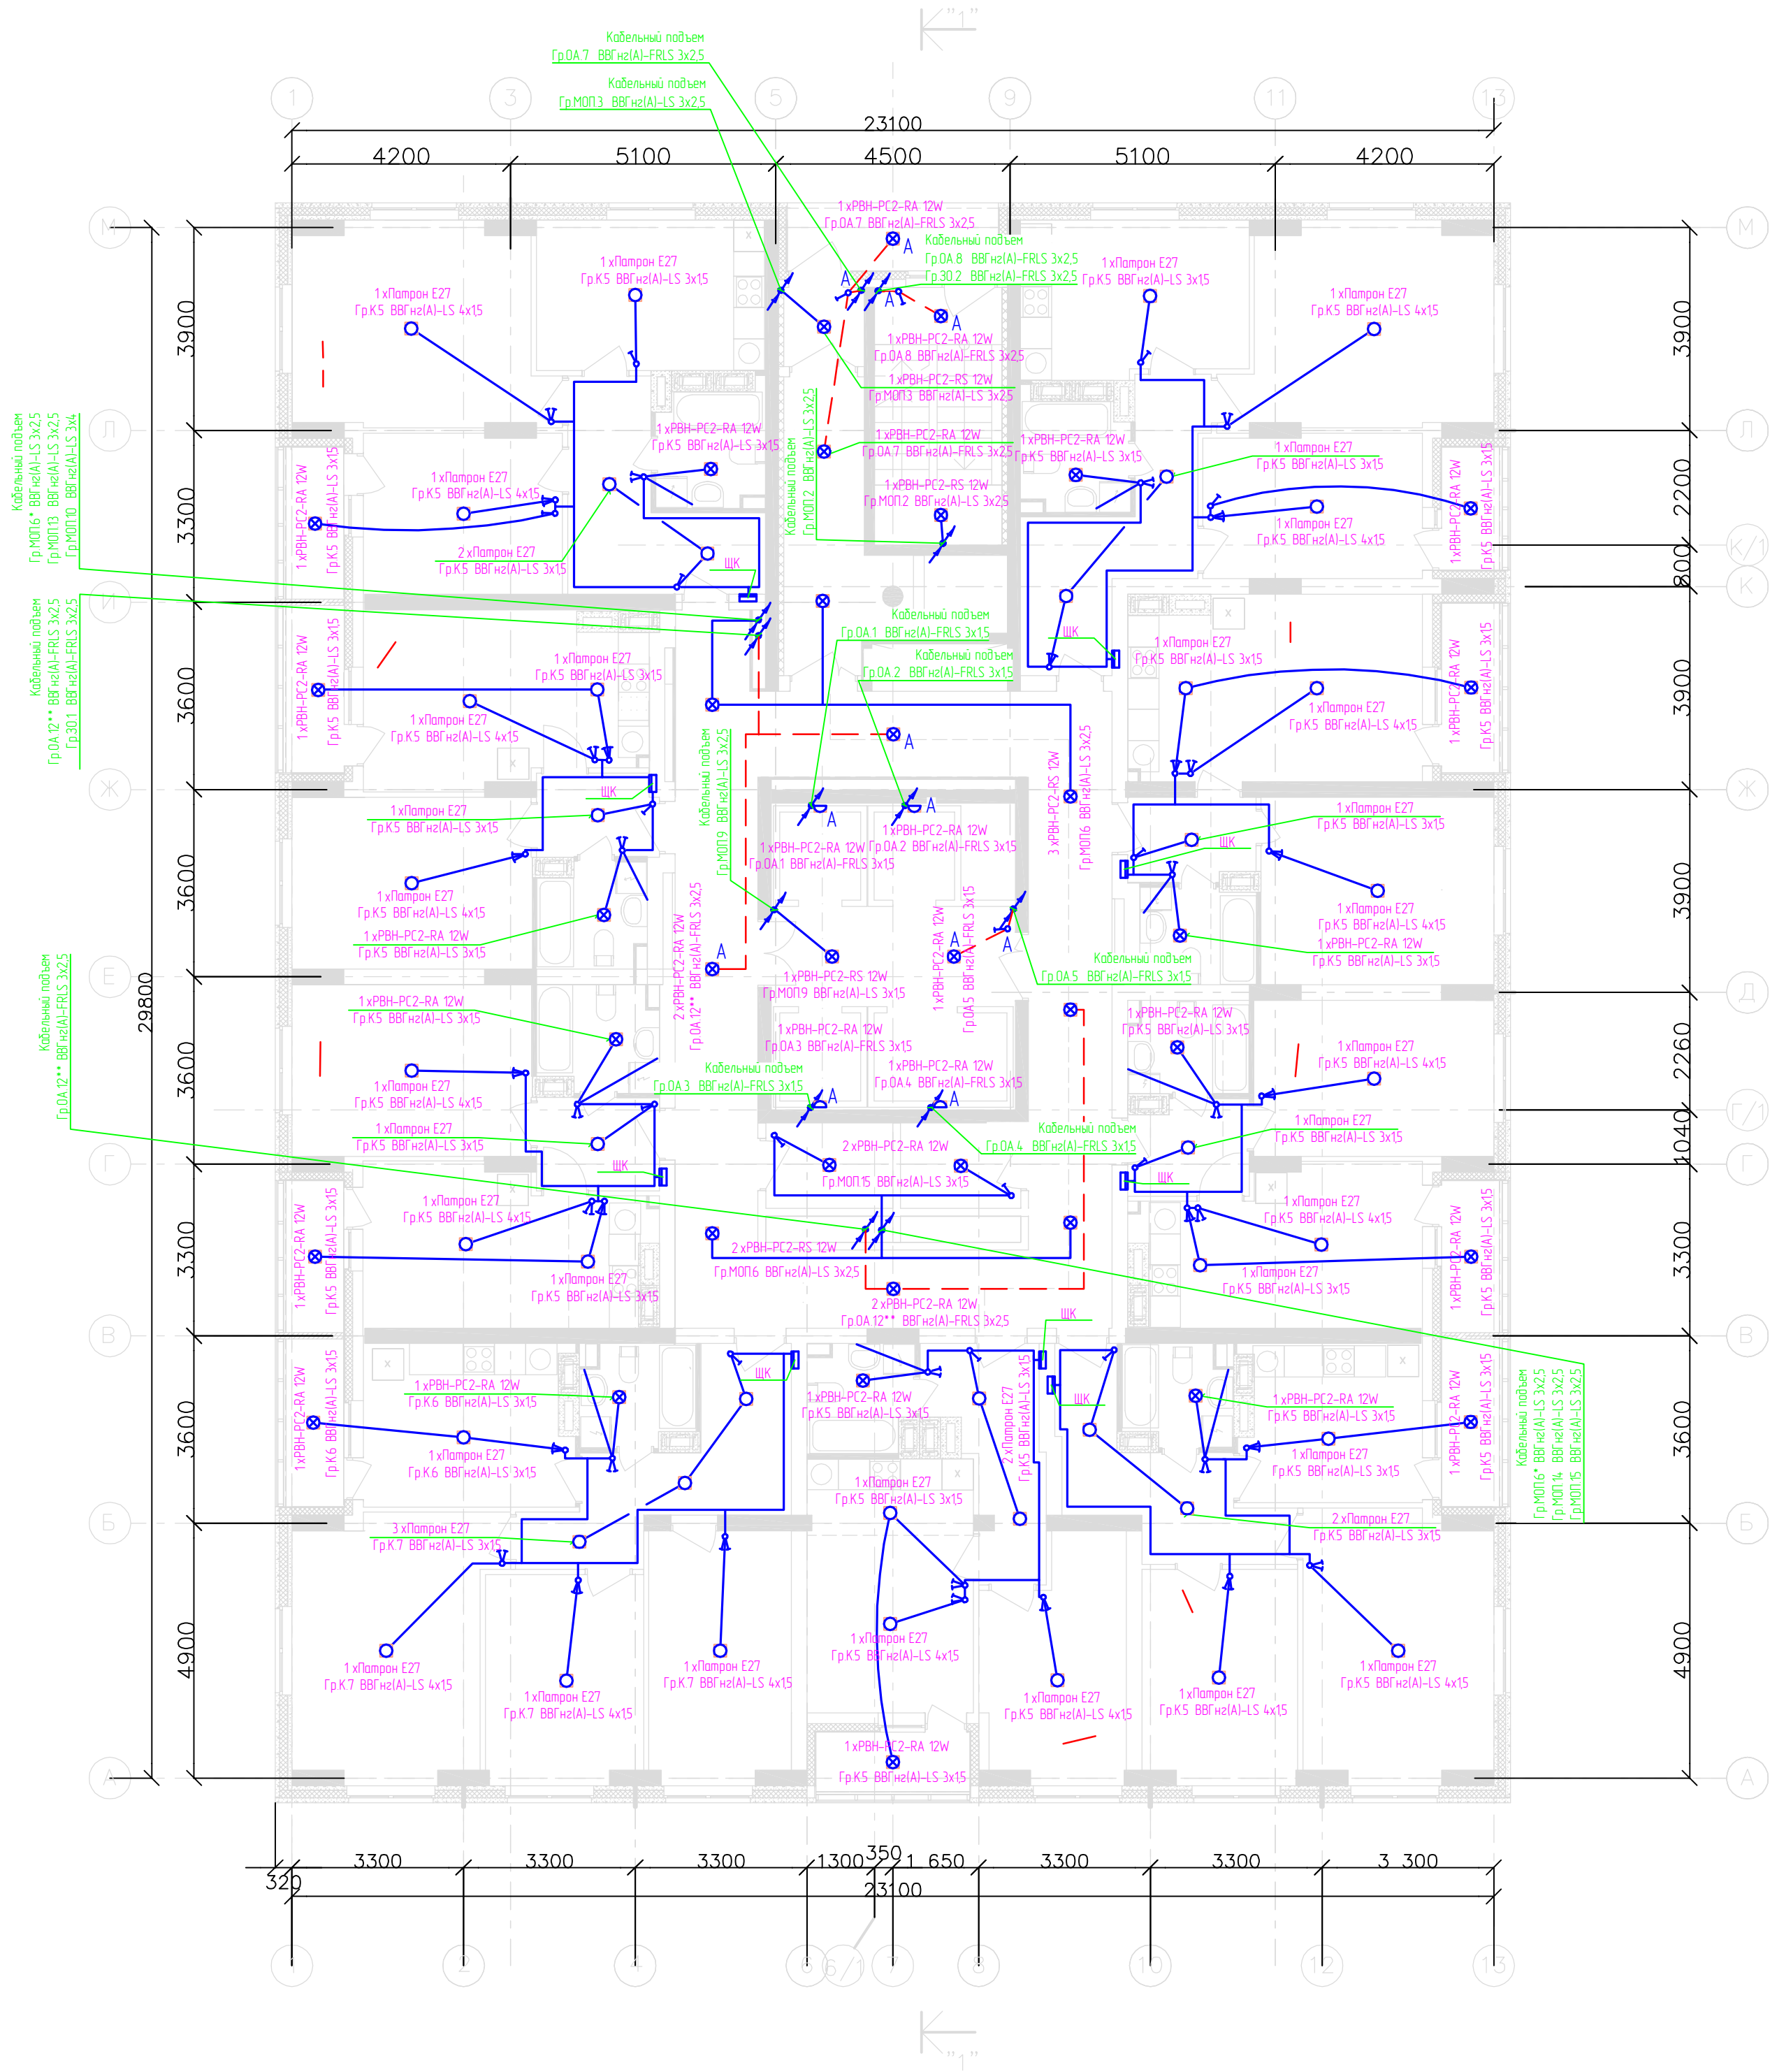

						3015-01-30М		
						27-этажный 1-секционный многоквартирный х/дом со встроенными пом. общественного назначения, техэтажом и подземной а/стоянкой, №2 (по генплану) – 1 пусковой комплекс. Жилищный комплекс "Анжудинобский парк" в д. Анжудиновка Кстовского р-на Нижегородской обл.		
Изм.	Кол.ч.	Лист	Изд.	Подписи	Дата	Внутреннее электроснабжение	Стация	Лист
Разраб.		Смирнов		С.С. Смирнов	29.02.16		РД	39
ГИП		Лобан		Л.С. Лобан	29.02.16			
						План сетей освещения 15-25 этажей		ООО "Графит-Про" г. Нижний Новгород 2016 г.
Умб.		Сидоров		С.С. Сидоров	29.02.16			